


PODROBNÁ SITUACE STAVBY

VÝPIS STROMŮ KE KÁCENÍ

Katastrální území	Kácení na Parcelle č.	Ozn. kácení na výkrese	Druh stromu	Obvod kmene [mm] ve výšce 1,3m nad zemí	Průměr kmene [mm]
Kopřivnice [669393]	584 / 31	K1	bříza bělokorá	1300	414
		K2	javor dlanitolistý	1100	350
		K3	javor dlanitolistý	1150	366
		K4	javor dlanitolistý	1200	382
		K5	javor dlanitolistý	750	239
		K6	javor dlanitolistý	1100	350
		K7	javor dlanitolistý	800	255
		K8	javor dlanitolistý	1150	366
		K9	bříza bělokorá	1300	414
		K10	lipa srdčitá	850	270
		K11	jírovec maďal	1000	318
		K12	jírovec maďal	850	270
		K13	jírovec maďal	1300	414
		K14	jírovec maďal	1200	382

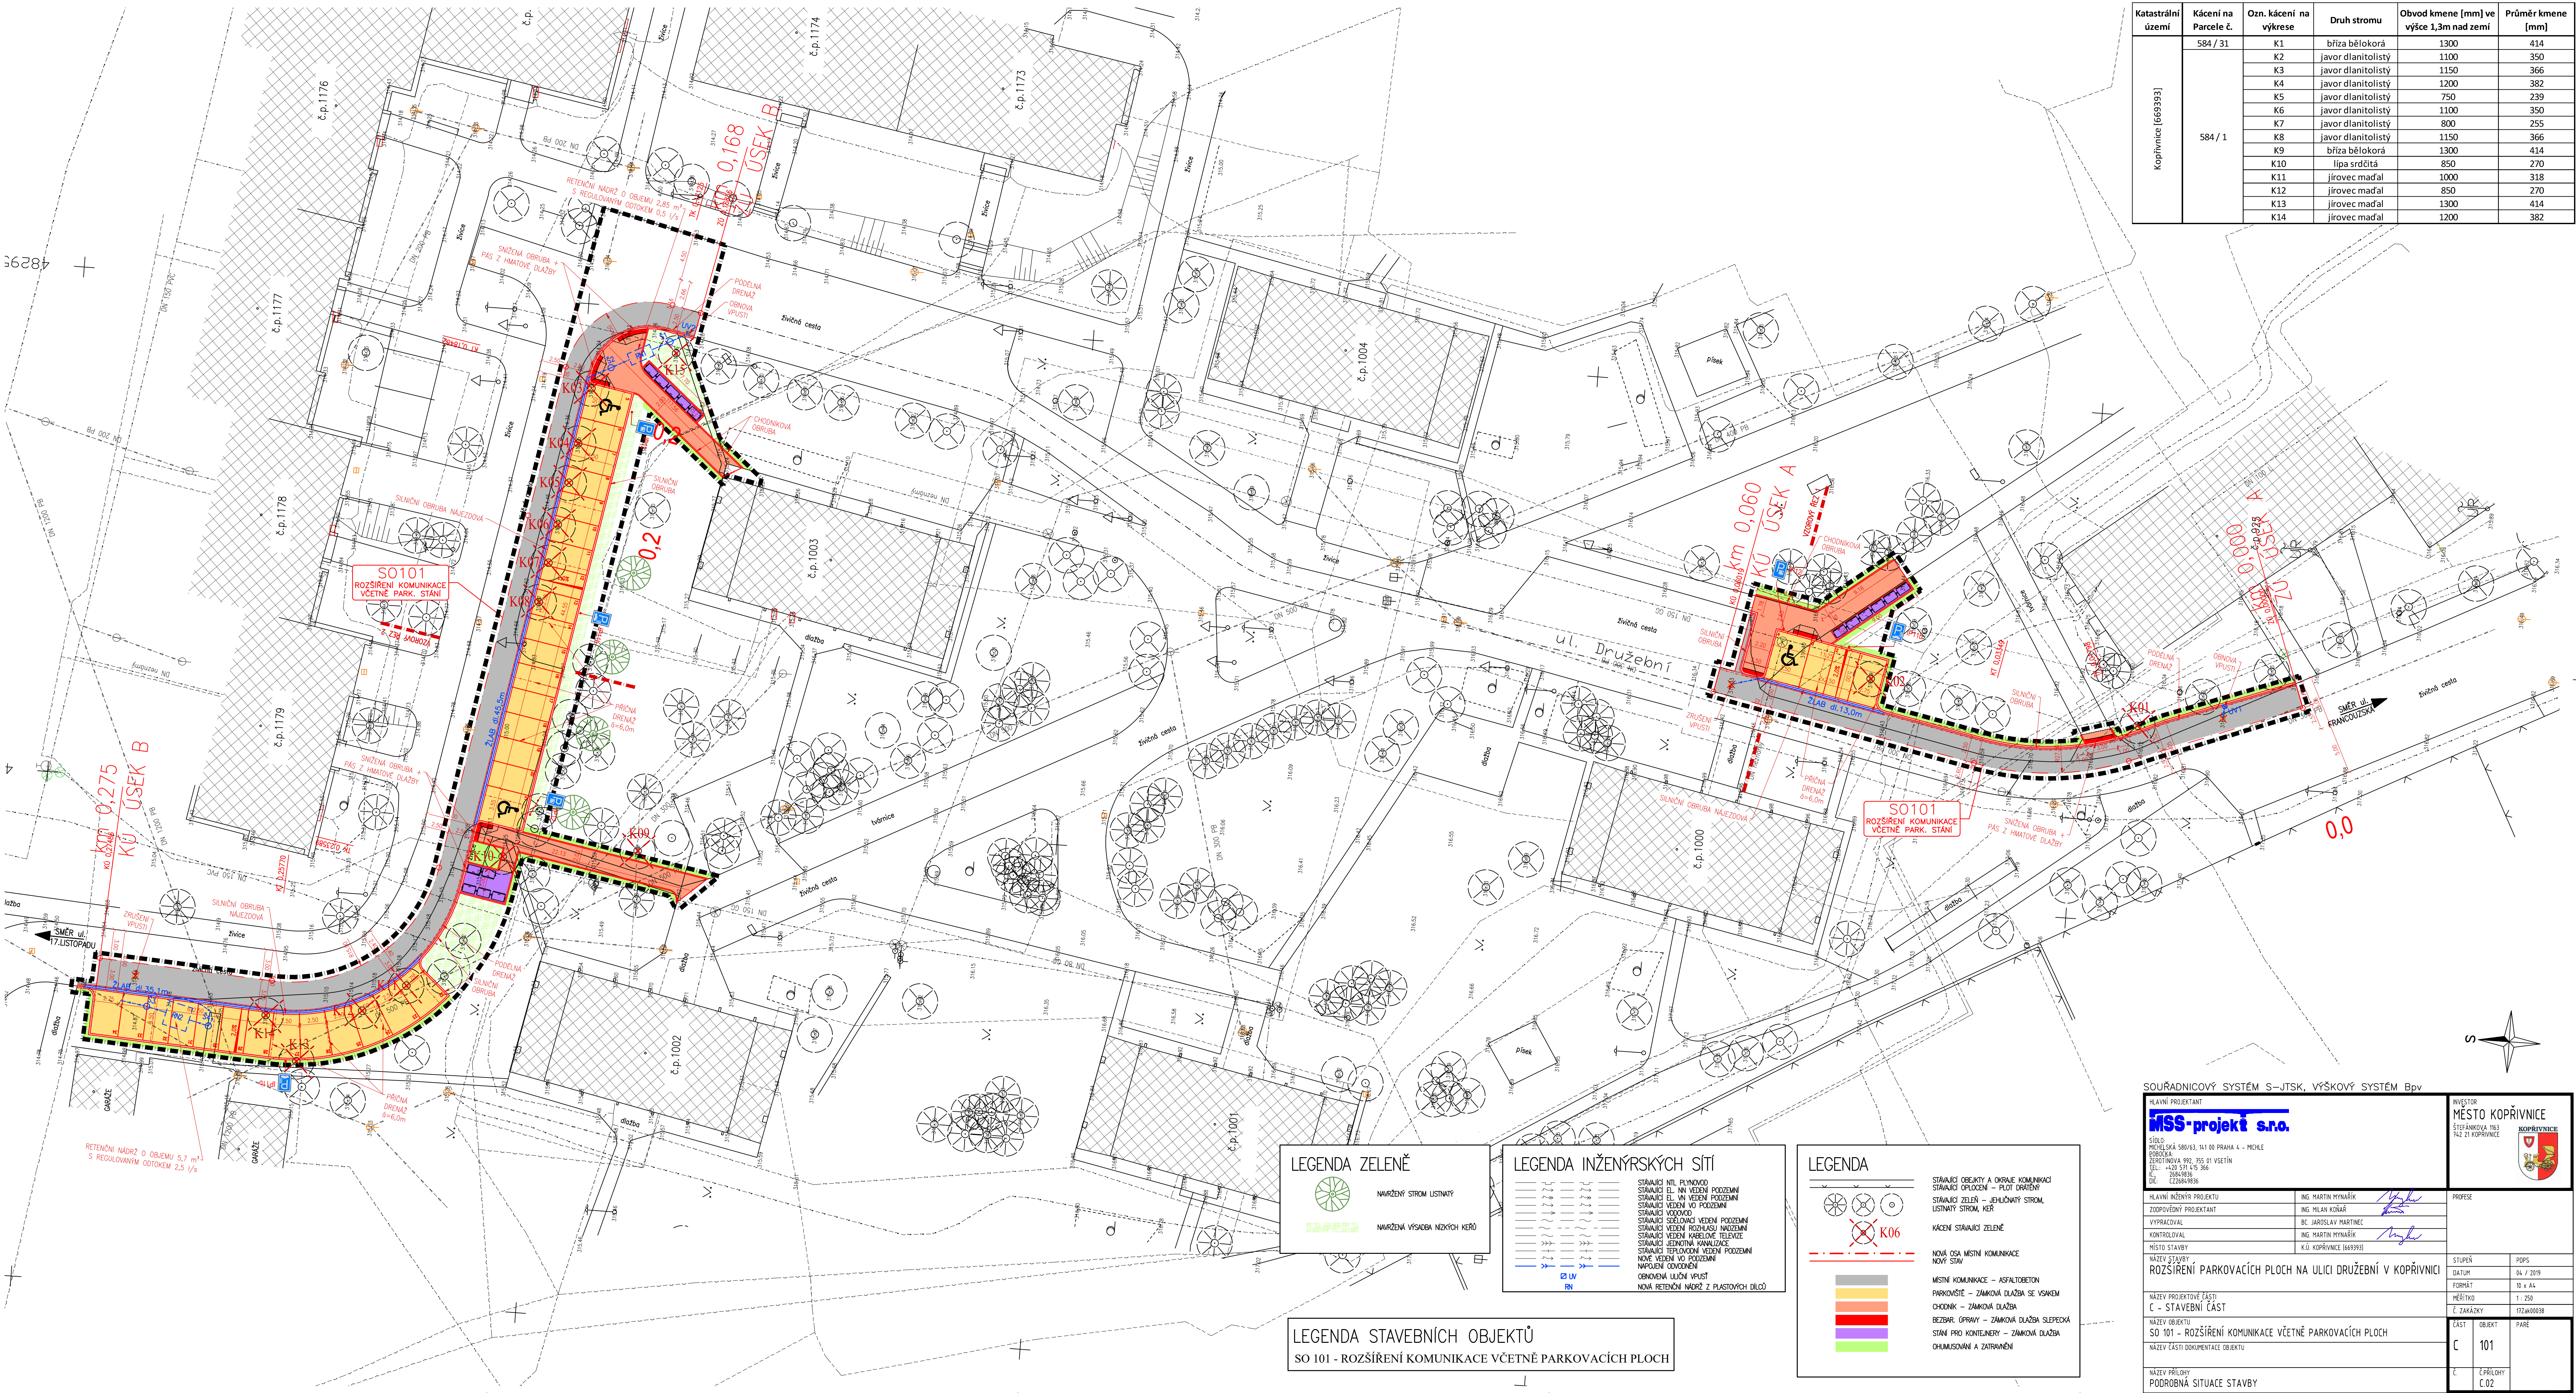

LEGENDA ZELENĚ

- NÁVRŽENÝ STROM LISTNÝ
- NÁVRŽENÁ VÝŠKA NÍZKÝCH KEŘŮ

LEGENDA INŽENÝRSKÝCH SÍTÍ

- STAVAJÍCÍ NTL PLYNOVOD
- STAVAJÍCÍ EL. VN VEDENÍ POZEMNÍ
- STAVAJÍCÍ EL. VN VEDENÍ POZEMNÍ
- STAVAJÍCÍ VODOVOD
- STAVAJÍCÍ SEŘADOVÉ VEDENÍ POZEMNÍ
- STAVAJÍCÍ VEDENÍ ROZVLASTNĚNÍ
- STAVAJÍCÍ VEDENÍ KABELOVÉ TELEFONNÍ
- STAVAJÍCÍ JEDNOTNÁ KANALIZACE
- STAVAJÍCÍ TEPLOVODNÍ VEDENÍ POZEMNÍ
- NOVÉ VEDENÍ VO POZEMNÍ
- NÁVRHOVANÉ KANALIZACE
- NOVÁ RETENČNÍ NÁDRŽ Z PLASTOVÝCH DÍLCŮ

LEGENDA

- STAVAJÍCÍ OBJEKTY A OPRAVY KOMUNIKACÍ
- STAVAJÍCÍ OPOJENÉ - PLOT DRÁHEK
- STAVAJÍCÍ ZELENĚ - JEHLUJNÝ STROM, LISTNÝ STROM, KEŘ
- KÁCENÍ STAVAJÍCÍ ZELENĚ
- NOVÁ OSV. MÍSTNÍ KOMUNIKACE
- NOVÝ STAV
- MÍSTNÍ KOMUNIKACE - ASFALTOBETON
- PARKOVISTE - ZÁMKOVÁ DLAŽBA SE VSAHEM
- CHODNÍK - ZÁMKOVÁ DLAŽBA
- BEZBAR. OPRAVY - ZÁMKOVÁ DLAŽBA SLEPECKÁ
- STÁNÍ PRO KONTEJNERY - ZÁMKOVÁ DLAŽBA
- OHAZOVÁNÍ A ZATRAVNĚNÍ

LEGENDA STAVEBNÍCH OBJEKTŮ

SO 101 - ROZŠÍŘENÍ KOMUNIKACE VČETNĚ PARKOVACÍCH PLOCH

SOURADNICOVÝ SYSTÉM S-JTSK, VÝŠKOVÝ SYSTÉM BpV

HLAVNÍ PROJEKTANT
MSS-projekt s.r.o.
SÍDLA: PRAHA 4, PRAHA 4, PRAHA 4 - MOLE
PROJEKČNÍ KANCELÁŘ: PRAHA 4, PRAHA 4, PRAHA 4 - MOLE
TEL.: +420 571 475 366
FAX: +420 571 475 366
E-MAIL: CZ28493936

INVESTOR
MĚSTO KOPŘIVNICE
STEFÁNKOVA 1163
752 21 KOPŘIVNICE

PROJEKCE
PROJEKTANT: ING. MARTIN MYHAŘ
ZODPOVĚDNÝ PROJEKTANT: ING. MILAN KOŽAR
VYPRACOVAL: Bc. JAROSLAV MARTINEC
KONTROLOVAL: ING. MARTIN MYHAŘ
MÍSTO STAVBY: K.Ú. KOPŘIVNICE [669393]

NAZEV STAVBY
ROZŠÍŘENÍ PARKOVACÍCH PLOCH NA ULICI DRUŽEBNÍ V KOPŘIVNICI

NAZEV PROJEKTOVÉ ČÁSTI
C - STAVEBNÍ ČÁST

NAZEV OBJEKTU
SO 101 - ROZŠÍŘENÍ KOMUNIKACE VČETNĚ PARKOVACÍCH PLOCH

NAZEV ČÁSTI DOKUMENTACE OBJEKTU
PODROBNÁ SITUACE STAVBY

STUPEŇ
DATUM: 04 / 2019
FORMÁT: 10 x A4
MĚŘÍTKO: 1 : 250
Č. ZAKÁZKY: 172400038

Č. PRÍLOHY
C.02

Č. OBJEKTU
101

Č. PÁNE
172400038