


LEGENDA STAVEBNÍCH ÚPRAV:

parcelní hranice vč. parc. čísel
navržená hrana stavebních úprav

- rekonstruovaný chodník (šedá dlažba, tl. 60 mm, o rozměrech 20 x 10 cm) - 190 m²
- slepecká reliéfní dlažba (černá, tl. 60 mm, o rozměrech 20 x 10 cm) - 13 m²
- rekonstruovaná vozovka - černý asfalt - 5 m²
- zatravněná plocha
- příčný sklon komunikace
- navržené převýšení obrubny + 6 cm

LEGENDA INŽENÝRSKÝCH SÍTÍ:

- Stávající vodovod
- Stávající kanalizace
- Stávající NN podz.
- Stávající VN podz.
- Stávající plynovodní vedení
- Stávající sděl. vedení - CETIN
- Stávající horkovod
- rezervní chránička kabelu VO

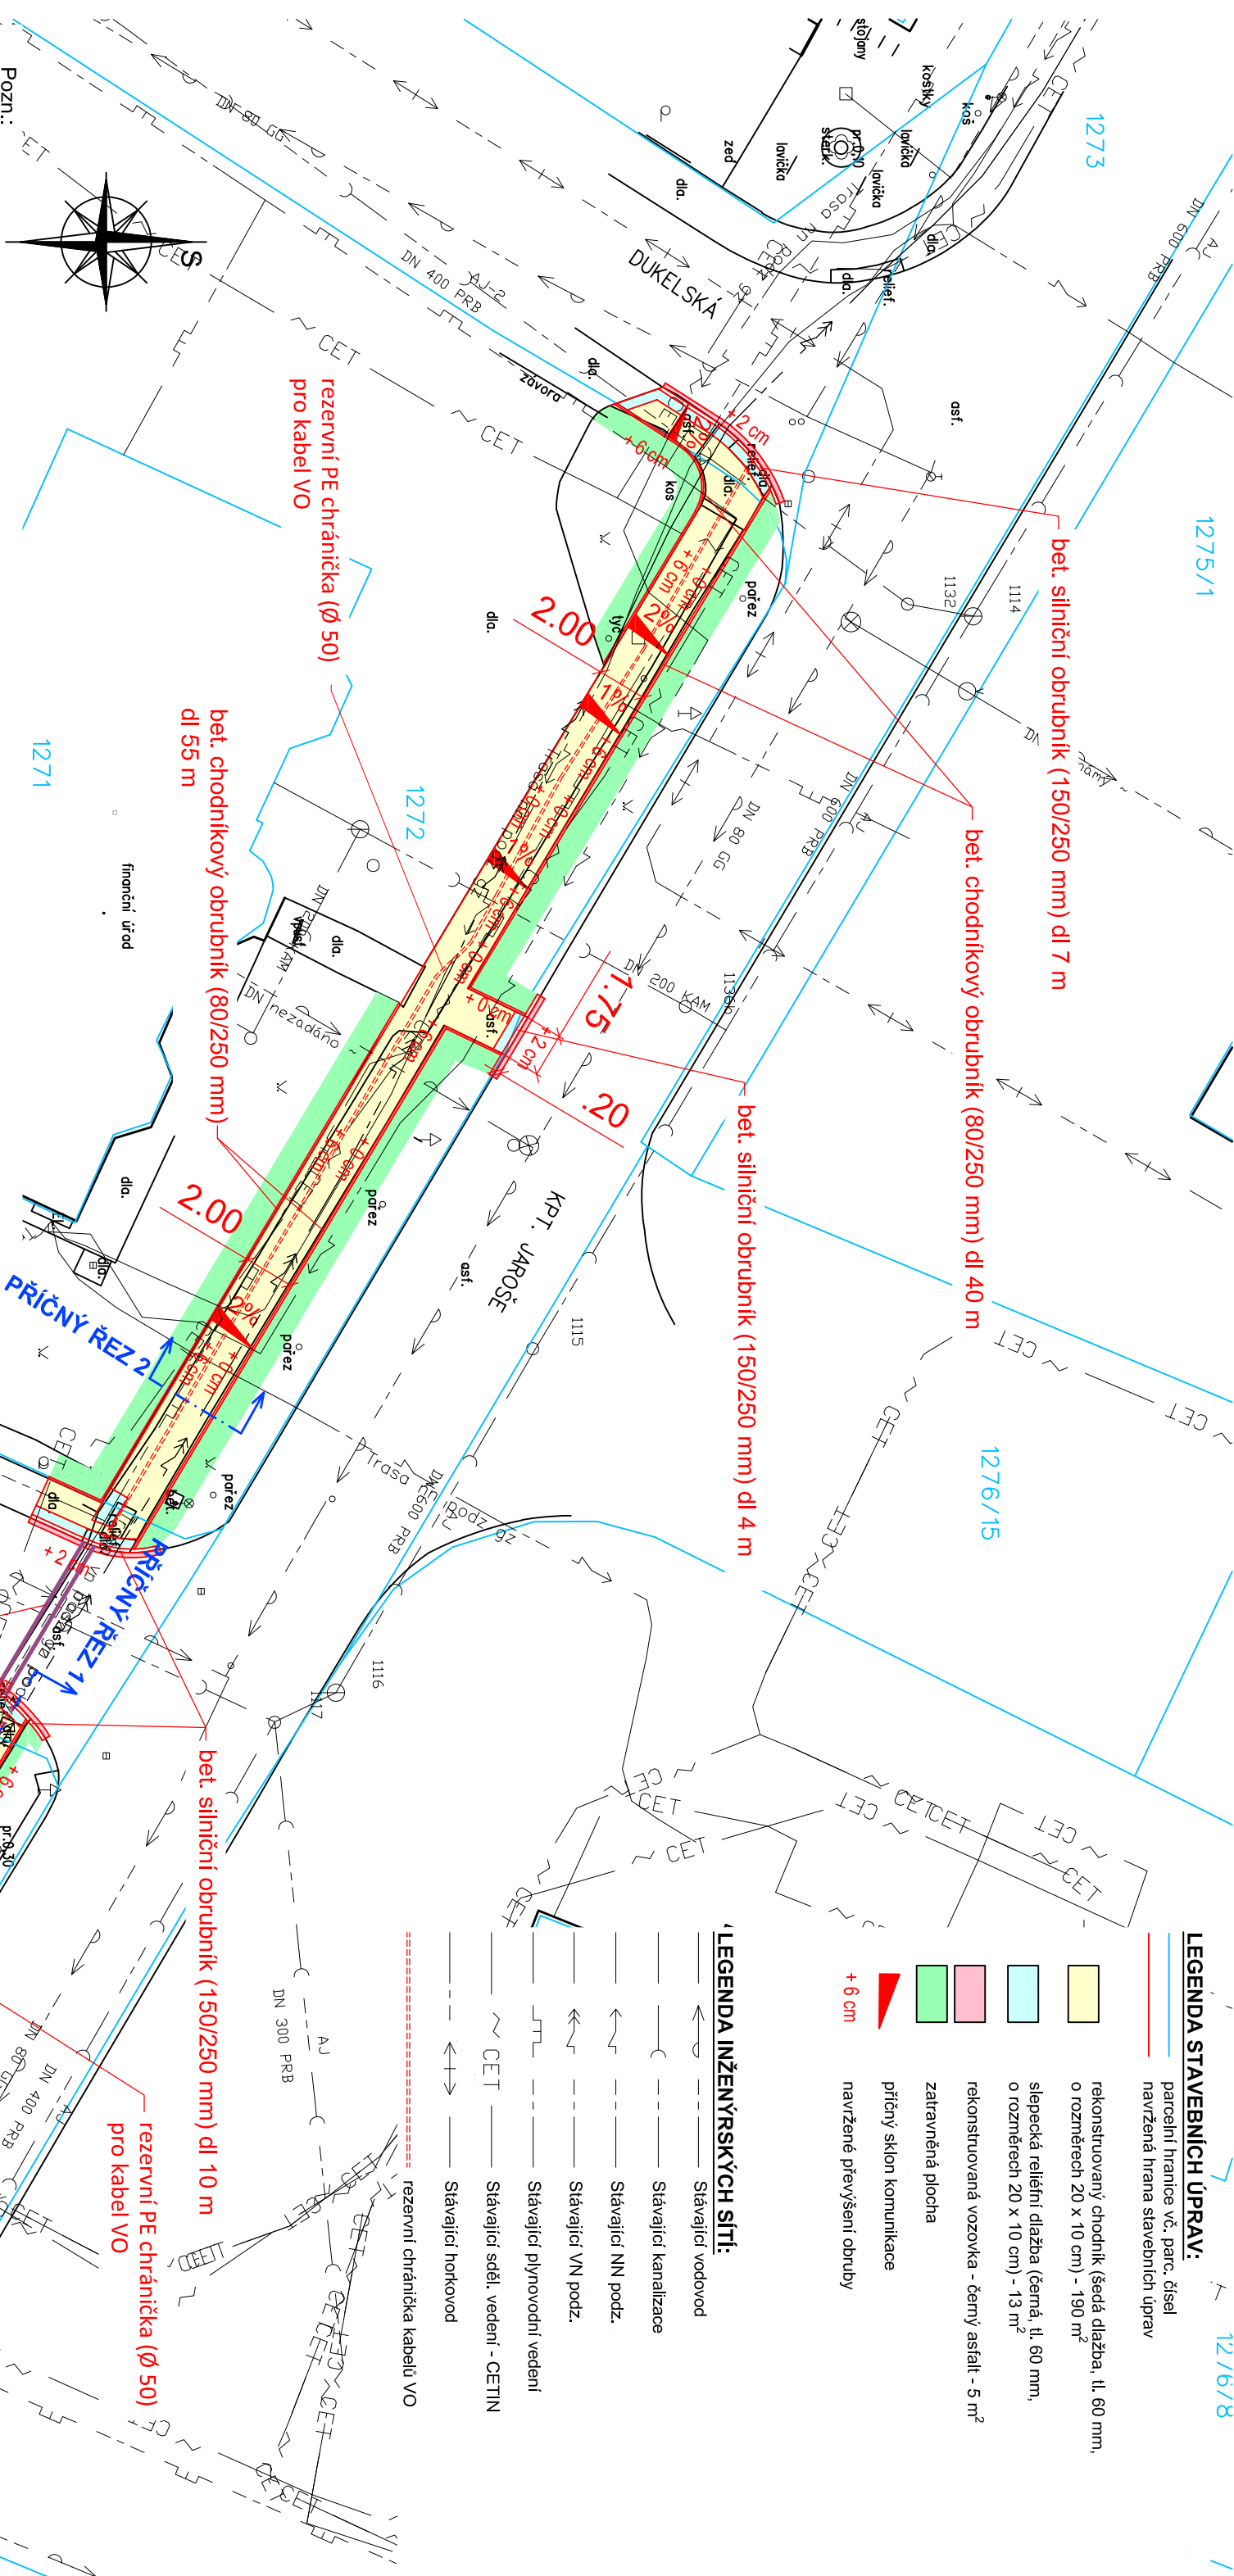

Pozn.:

Inženýrské sítě jsou v situaci zaznačeny pouze orientačně, před zahájením výkopových prací nutno geodeticky vytyčit za účasti jejich správci. Při souběžném vedení sítí a při křížení sítí budou dodrženy jednotlivých tras trubních a kabelových vedení dle ČSN 736005. Budou respektována ochranná pásma, stanovená v provozních řádech a vyjádřeních jednotlivých správců sítí.

NÁZEV STAVBY				<div></div> <div>DOPRAVNÍ PROJEKCE BOJKO</div>	
OPRAVA CHODNÍKOVÉHO TĚLESA NA ULICI KPT. JAROŠE					
ZODPOVĚDNÝ PROJEKTANT Ing. Ondřej Bojko	PODPIS 	VYPRACOVAL Ing. Ondřej Bojko	PODPIS 		
OBJEDNATEL Město Kopřivnice, Štefánikova 1163, Kopřivnice 742 21					
STAVEBNÍ OBJEKT	ČÁST				
NÁZEV VÝKRESU	SITUACE STAVBY			<div><div>STUPĚŇ ZD</div><div>DATUM 10/2021</div></div>	
			MĚŘÍTKO 1:250	FORMÁT A4 2 x A4	
			ČÍSLO VÝKRESU 03		

