


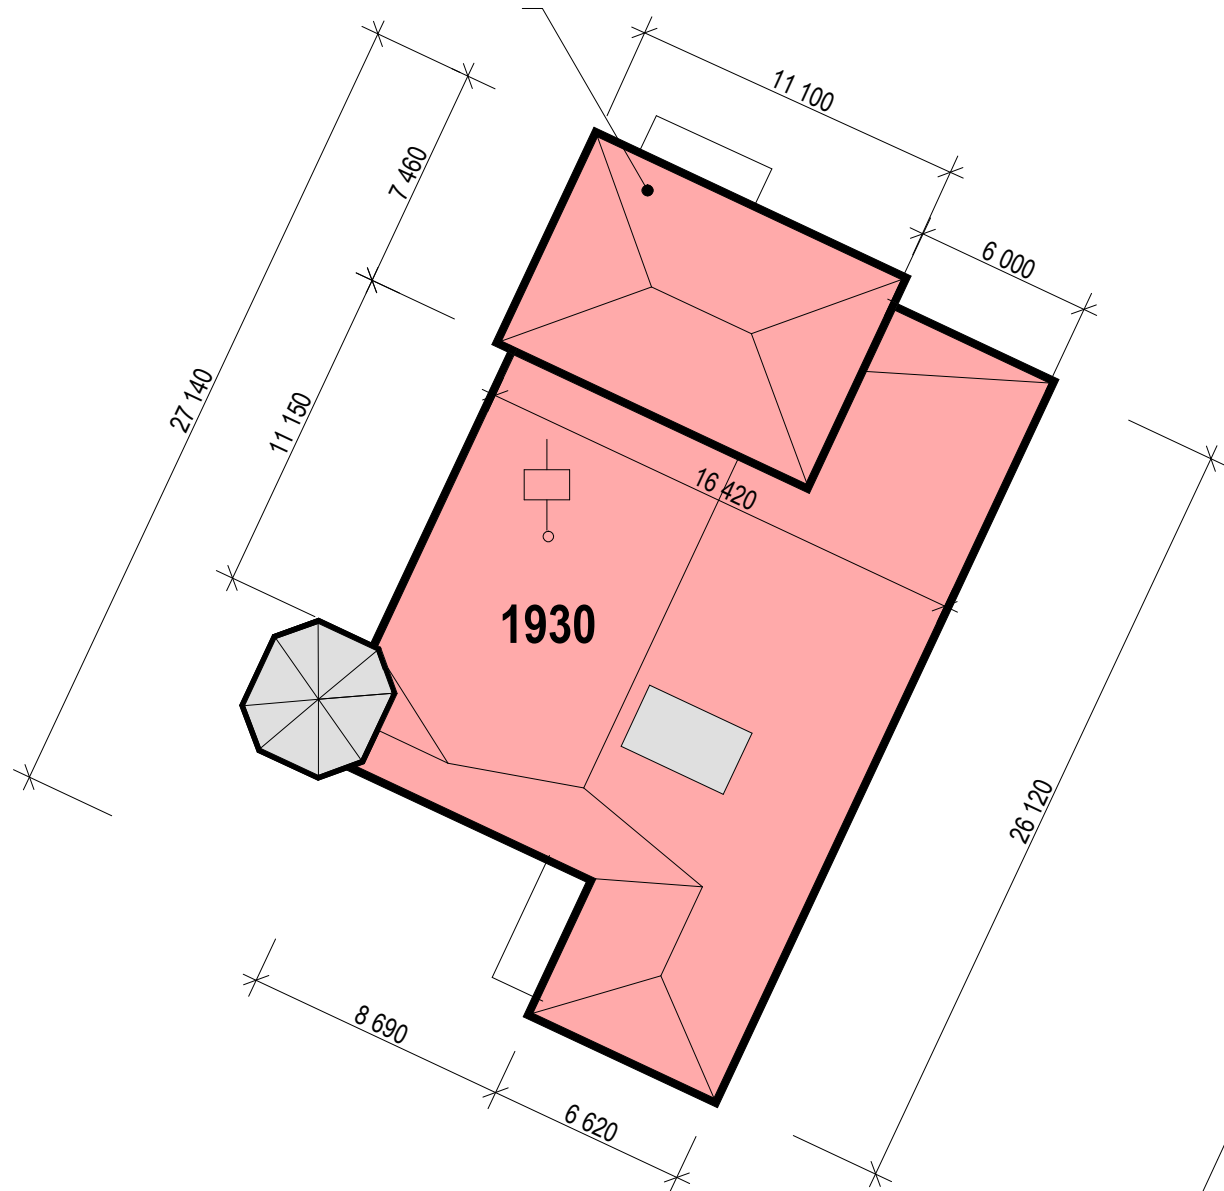

1932/3

ŠUSTALOVA VILA




LEGENDA GRAFICKÉHO ZNAČENÍ



DOTČENÁ ČÁST STŘEŠNÍ KONSTRUKCE
VÝMĚNA STÁVAJÍCÍ KRYTINY V CELÉM ROZSAHU
VÝMĚRA: CCA 455 m²



STÁVAJÍCÍ STŘEŠNÍ KRYTINA (MĚDĚNÝ PLECH)
VĚŽIČKA, STŘECHA VÝTAHU

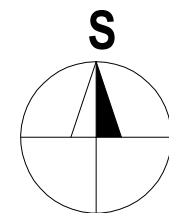

±0,000 = úroveň stávající podlahy 1.NP

Projekt

**LAŠSKÉ MUZEUM KOPŘIVNICE - VÝMĚNA
STŘEŠNÍ KRYTINY A KLEMPÍŘSKÝCH PRVKŮ**

Místo stavby
parc. č. 1930,
k. ú. Kopřivnice
Zakázkové číslo

KU-1046-21

Datum / Verze

LEDEN 2021



Investor
Město Kopřivnice
Štefánikova 1163/12,
742 21 Kopřivnice

Projektant
Ing. Tomáš Tříška

Autorizační razítko

Zodpovědný projektant:
Ing. Helena KUBINOVÁ

Výkres
SITUACE ZASTAVOVACÍ

Stupeň
DSP
Část projektu
C.SITUACE

Měřítko
1:250

Číslo výkresu
C.4

UL. HANSE LEDWINKY

1938/1

1936/1

1929/1

1928/2

1928/1