


PŮDORYS 1.S - KANALIZACE

M 1:75

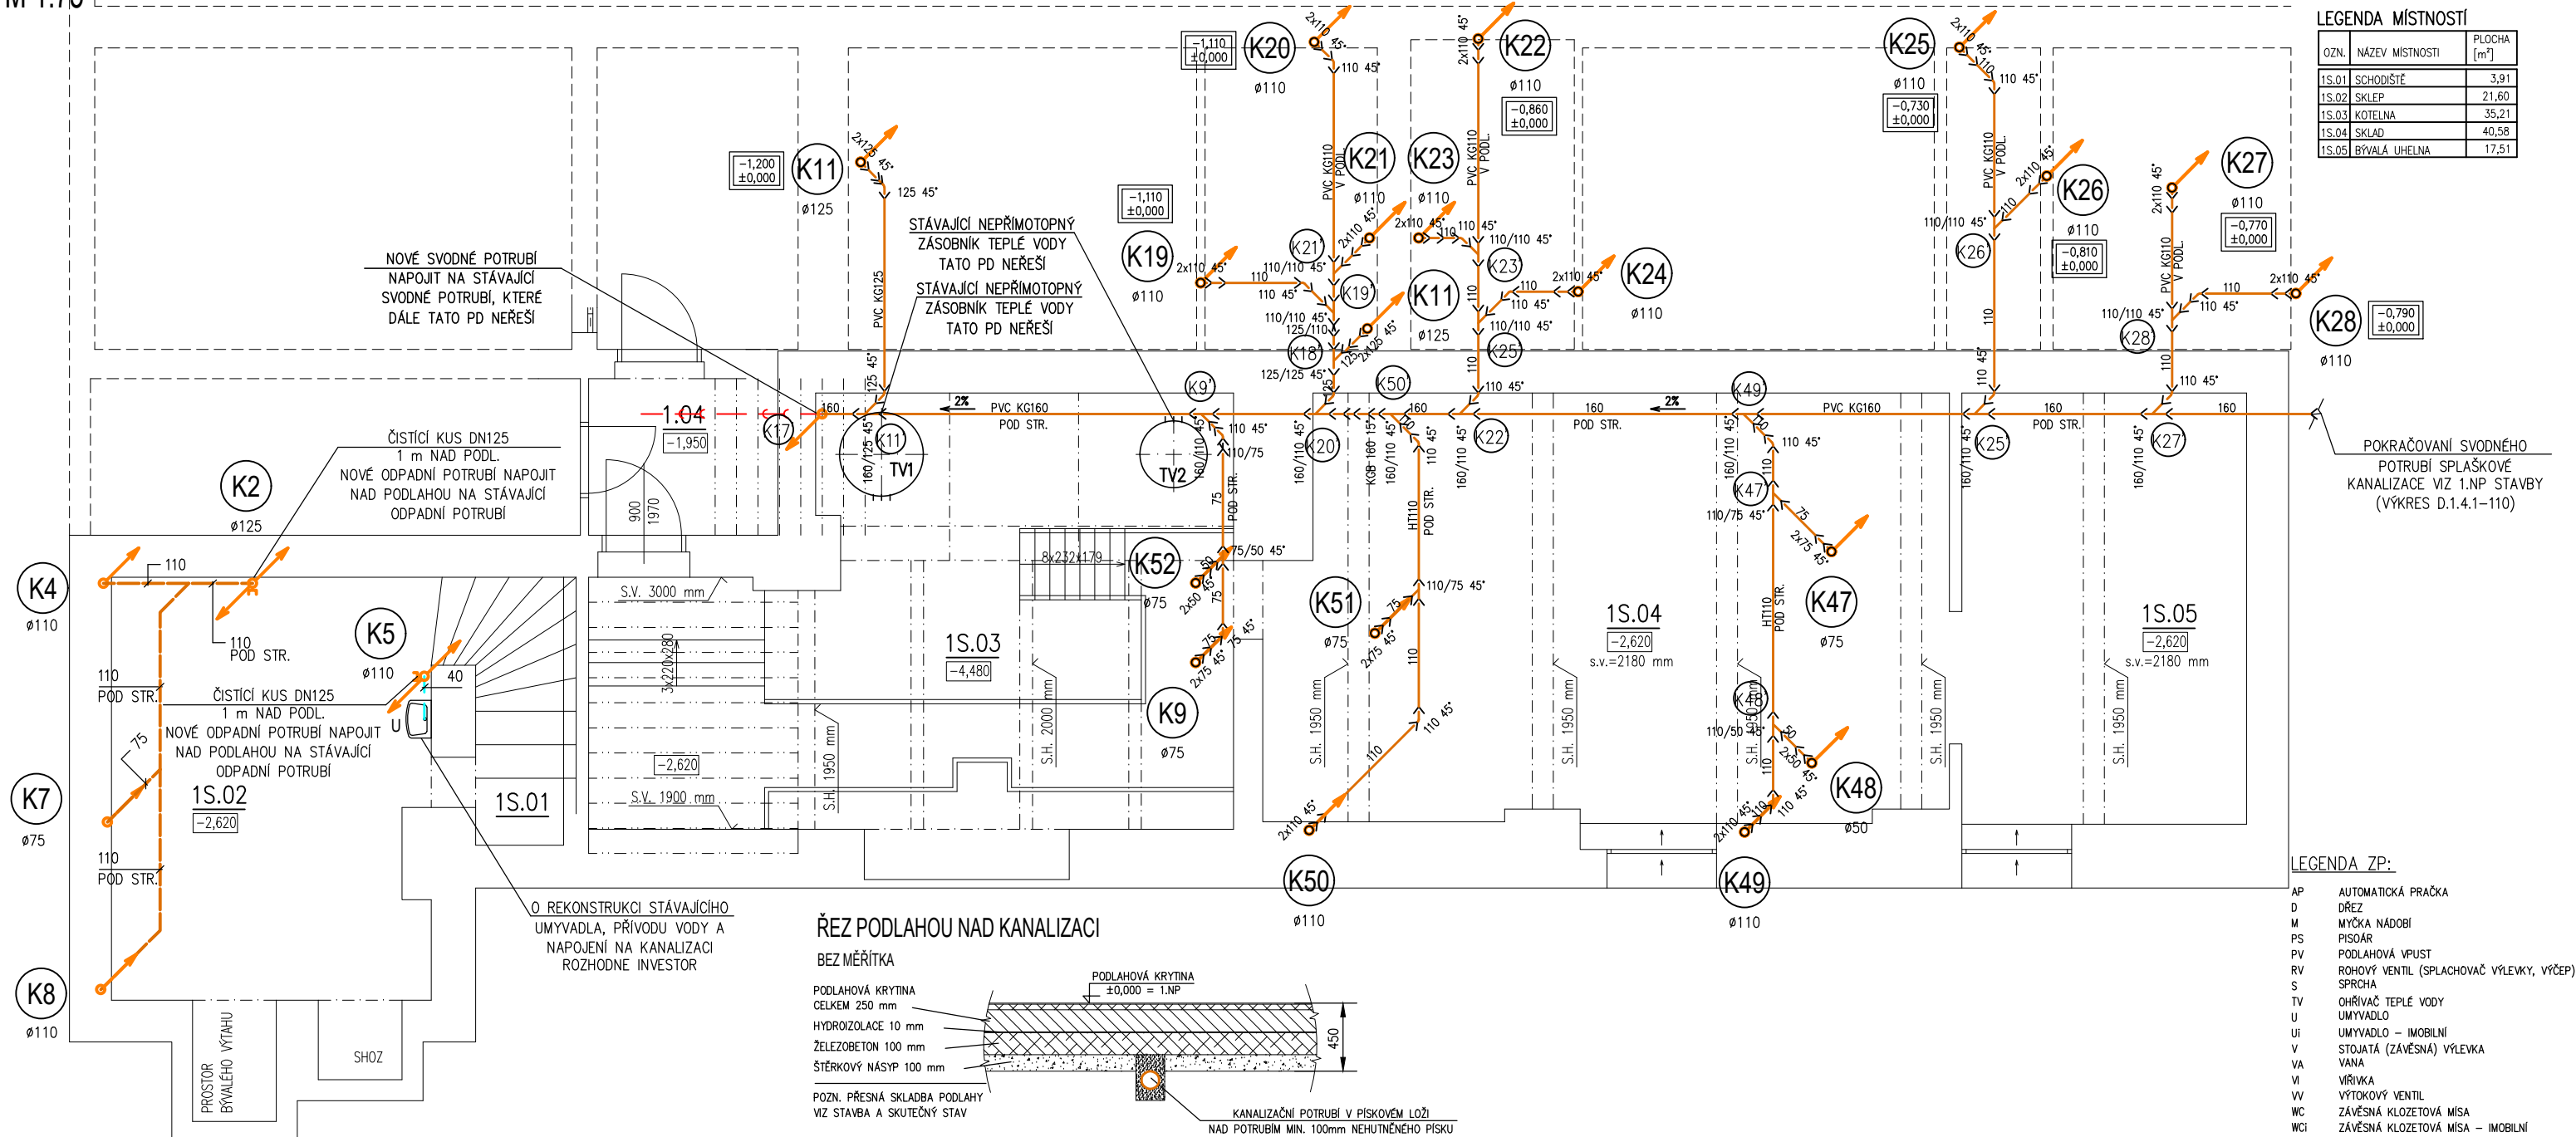

LEGENDA:

1.01 ČÍSLO MÍSTNOSTI

LEGENDA:

- VNITŘNÍ SPLAŠKOVÁ KANALIZACE: PŘÍPOJOVACÍ, ODPADNÍ POTRUBÍ POLYPROPYLEN HT V INSTALAČNÍ ŠACHTĚ, VE ZDI, ALT. PŘEDSTĚNOVÉ INSTALACI
- NOVÁ VNITŘNÍ SPLAŠKOVÁ KANALIZACE: PŘÍPOJOVACÍ POTRUBÍ POLYPROPYLEN HT – POD STROPEM
- NOVÁ VNITŘNÍ SPLAŠKOVÁ KANALIZACE: SVODNÉ POTRUBÍ PVC KG – V PODLAZE, HLAVNÍ SVOD POD STROPEM SUTERÉNU
- STÁVAJÍCÍ SVODNÉ POTRUBÍ SPLAŠKOVÁ KANALIZACE
- K1–K54 NOVÉ ODPADNÍ A PŘÍPOJOVACÍ POTRUBÍ SPLAŠKOVÉ KANALIZACE: POLYPROPYLEN HT

DŮLEŽITĚL

PŘED ZAHÁJENÍM PRACÍ BUDE ZHOTOVITELEM STAVBY ZHOTOVEN PRŮZKUM NAPOJOVACÍCH BODŮ VČ. OVĚŘENÍ JEJICH FUNKČNOSTI A BUDOU PROVĚŘENY TRASY NAVRŽENÉHO ŘEŠENÍ ROZVODŮ. PŘI ZUŠTĚNÍ JINÉHO NEŽ PŘEDPOKLADANÉHO NÁVRHU ŘEŠENÍ, BUDE PŘÍZVAN PROJEKTANT, KTERÝ URČÍ DALŠÍ POSTUP PRACÍ, NA ZÁKLADĚ KTERÉHO BUDE DODAVATELEM ZPRACOVÁN POLOŽKOVÝ ROZPOČET, KTERÝ BUDE INVESTOROVÍ PŘEDLOŽEN K ODSOUHLASENÍ. ZA ZMĚNY PROVEDENÉ BEZ VĚDOMÍ ZPRACOVATELE PD A INVESTORA NESE ODPOVĚDNOST ZHOTOVITEL STAVBY.

DLE POŽADAVKU INVESTORA BUDE REALIZACE PROBÍHAT VE TŘECH ETAPÁCH. HLAVNÍ SVODNÉ POTRUBÍ V CHODBĚ 1.NP BUDE PROVEDENO V I.ETAPĚ. MÍSTA NAPOJENÍ NOVÝCH ZAŘÍZOVACÍCH PŘEDMĚTŮ VE II. A III. ETAPĚ, NA NOVOU KANALIZACÍ Z I. ETAPY, SE BUDE ODVĚJET OD PŘÍPRAVY V I.ETAPĚ

POZNÁMKA:

ODPADNÍ A PŘÍPOJOVACÍ POTRUBÍ KANALIZACE BUDE VEDENO POD STROPEM V SDK PODHLEDU, VE ZDI, ALT. V PŘEDSTĚNOVÉ INSTALACI

ODVOD KONDENZÁTU OD VZT KOORDINOVAT S PROFESÍ VZT, PŘESNÉ UMÍSTĚNÍ PŘÍPRAVY PRO PRAČKU, MYČKU, VÍŘIVKU A VÝČEP KOORDINOVAT S INVESTOREM A ODBORNÝM DODAVATELEM TECHNOLOGIE

STÁVAJÍCÍ SPLAŠKOVÁ KANALIZACE: KE STÁVAJÍCÍM ZAŘÍZOVACÍM PŘEDMĚTŮM BUDE DEMONTOVÁNA, VČ. ZAŘÍZOVACÍCH PŘEDMĚTŮ – DEMONTÁŽ BUDE PROVEDENA DLE ETAP

VYBRANÁ NOVÁ ODPADNÍ HT POTRUBÍ NAPOJIT POD STROPEM NA STÁVAJÍCÍ POTRUBÍ, KTERÉ JE PRAVDEPODOBNĚ VEDENO POD HLEDIŠTĚM NAD STŘECHU TRIBUNY A SLOUŽÍ JAKO ODVĚTRÁNÍ KANALIZACE. DLE SKUTEČNÉHO STAVU SE NA MÍSTĚ ROZHODNE O EVENTUÁLNÍ VÝMĚNĚ ODVĚTRÁVACÍHO POTRUBÍ POD TRIBUNOU PO CELÉ TRASE. NAPOJENÍ BUDE PROVEDENO POD STŘECHOU NA STÁVAJÍCÍ ODVĚTRÁVACÍ HLAVICI – URČÍ SE NA MÍSTĚ.

PŘI PROSTUPU POŽÁRNÍ KONSTRUKCÍ BUDOU NA POTRUBÍ INSTALOVÁNY POŽÁRNÍ MANŽETY, TĚSNÍCI TMĚLY APOD. – ŘEŠIT DLE PBR (ČSN 73 0810:2016)

REVIZNÍ ČISTÍCÍ KUS S REVIZNÍMI DVÍŘKY UMÍSTIT CCA 1 m NAD PODLAHOU

ROZVODY KANALIZACE KOORDINOVAT S OSTATNÍMI ROZVODY A SE STAVBOU


STÁVAJÍCÍ OCHLAZOVACÍ BAZÉNEK BUDE NAPOJENÝ NA STÁVAJÍCÍ SVODNÉ POTRUBÍ, V PŘÍPADĚ KOLIZE NOVÉHO SVODNÉHO POTRUBÍ V PODLAZE SE STÁVAJÍCÍM SVODNÝM POTRUBÍM, DOJDE K PŘEPOJENÍ STÁVAJÍCÍHO SVODNÉHO POTRUBÍ NA NOVÉ (PŘÍPADNĚ BUDE U BAZÉNU ZŘÍZENÁ NOVÁ TECHNOLOGICKÁ ŠACHTA PRO MALÉ PŘEČERPÁVACÍ ZAŘÍZENÍ, KTERÉ BUDE NAPOJENO NA NAVOU SPLAŠKOVOU KANALIZACÍ – PŘESNÝ ZPŮSOB SE URČÍ NA STAVBĚ DLE SKUTEČNÉHO STAVU

PŘESNÁ (KONEČNÁ) HLOUBKA VÝKOPU A SPADŮ KANALIZACE V PODLAZE SE URČÍ NA STAVBĚ – DLE SKLADBY PODLAHY V 1.NP A DLE VÝŠKY UVAŽOVANÉHO MÍSTA NAPOJENÍ NA STÁVAJÍCÍ SPLAŠKOVOU KANALIZACÍ V SUTERÉNU!

NA ODPADNÍ POTRUBÍ UMÍSTIT MEZI BEDNĚNÍ TĚSNÍCI LIMEC KG

PŘECHOD ODPADNÍHO POTRUBÍ NA SVODNÉ SE PROVEDE POMOCÍ DVOU KOLEN 45° (ALT. DVĚMA KOLENY S ŮHLEM 45° S VLOŽENÝM MEZIKUSEM O DÉLCE 250 mm)

HUTNĚNÍ PÍSKU POD POTRUBÍM – 100–150 mm; MIN. VÝŠKA HUTNĚNÉHO PÍSKU NAD POTRUBÍM – 100 mm, NOVÁ PODLAHA JE DODÁVKOU STAVBY

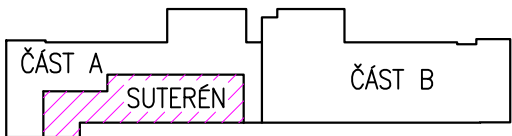

±0,000 = podlaha 1.NP (mč. 1.01) SOUŘADNICOVÝ SYSTÉM: JTSK; VÝŠKOVÝ SYSTÉM: B.P.V.

REVIZE 1

ZODP. PROJEKTANT	VYPRACOVAL	KRESLIL	MAXXI-THERM s.r.o. projekční a poradenská činnost Ocelářská 473/29, 703 00 OSTRAVA 3 tel.: 596 913 265, 736 163 711 IČO: 277 77 685 e-mail: maxxitherm@seznam.cz
Ing.Michal Havlíček	Ing.Michal Havlíček	Ing.Martin Galuška	
			
INVESTOR: Město Kopřivnice, Štefánikova 1163/12, 742 21 Kopřivnice			
AKCE: LETNÍ STADION - rekonstrukce sociálních zařízení a šaten na tribuně			DATUM: II/2021
MÍSTO STAVBY: Kopřivnice, ul. Komenského 830/29, parc. č. 2432, k.ú. Kopřivnice			ARCH. Č.: 120/20
STAVEBNÍ OBJEKT: .			FORMÁT: 297x420
ČÁST: D.1.4 TECHNIKA PROSTŘEDÍ STAVEB			MĚŘÍTKO: 1:75
OBSAH: D.1.4.1 - Zdravotně technické instalace			STUPEŇ PD: DSP/DPS
NÁZEV: PŮDORYS 1.S - KANALIZACE			Č. VÝKRESU: D.1.4-109