


LEGENDA MÍSTNOSTÍ:

| ČÍSLO MÍSTNOSTI: | ÚČEL MÍSTNOSTI | PLOCHA M ² | DRUH PODLAHY | ÚPRAVA POVrchU |
|------------------|---------------------|-----------------------|--------------|-------------------|
| 10 | EDUKAČNÍ MÍSTNOST | 16,30 | PVC | ŠTUK. OM. TENKOV. |
| 11 | DENNÍ MÍSTNOST + KK | 20,50 | PVC | ŠTUK. OM. TENKOV. |
| 12 | PŘEDSÍN | 3,10 | PVC | ŠTUK. OM. TENKOV. |
| 13 | SOC. ZAŘÍZENÍ | 3,57 | PVC | ŠTUK. OM. TENKOV. |

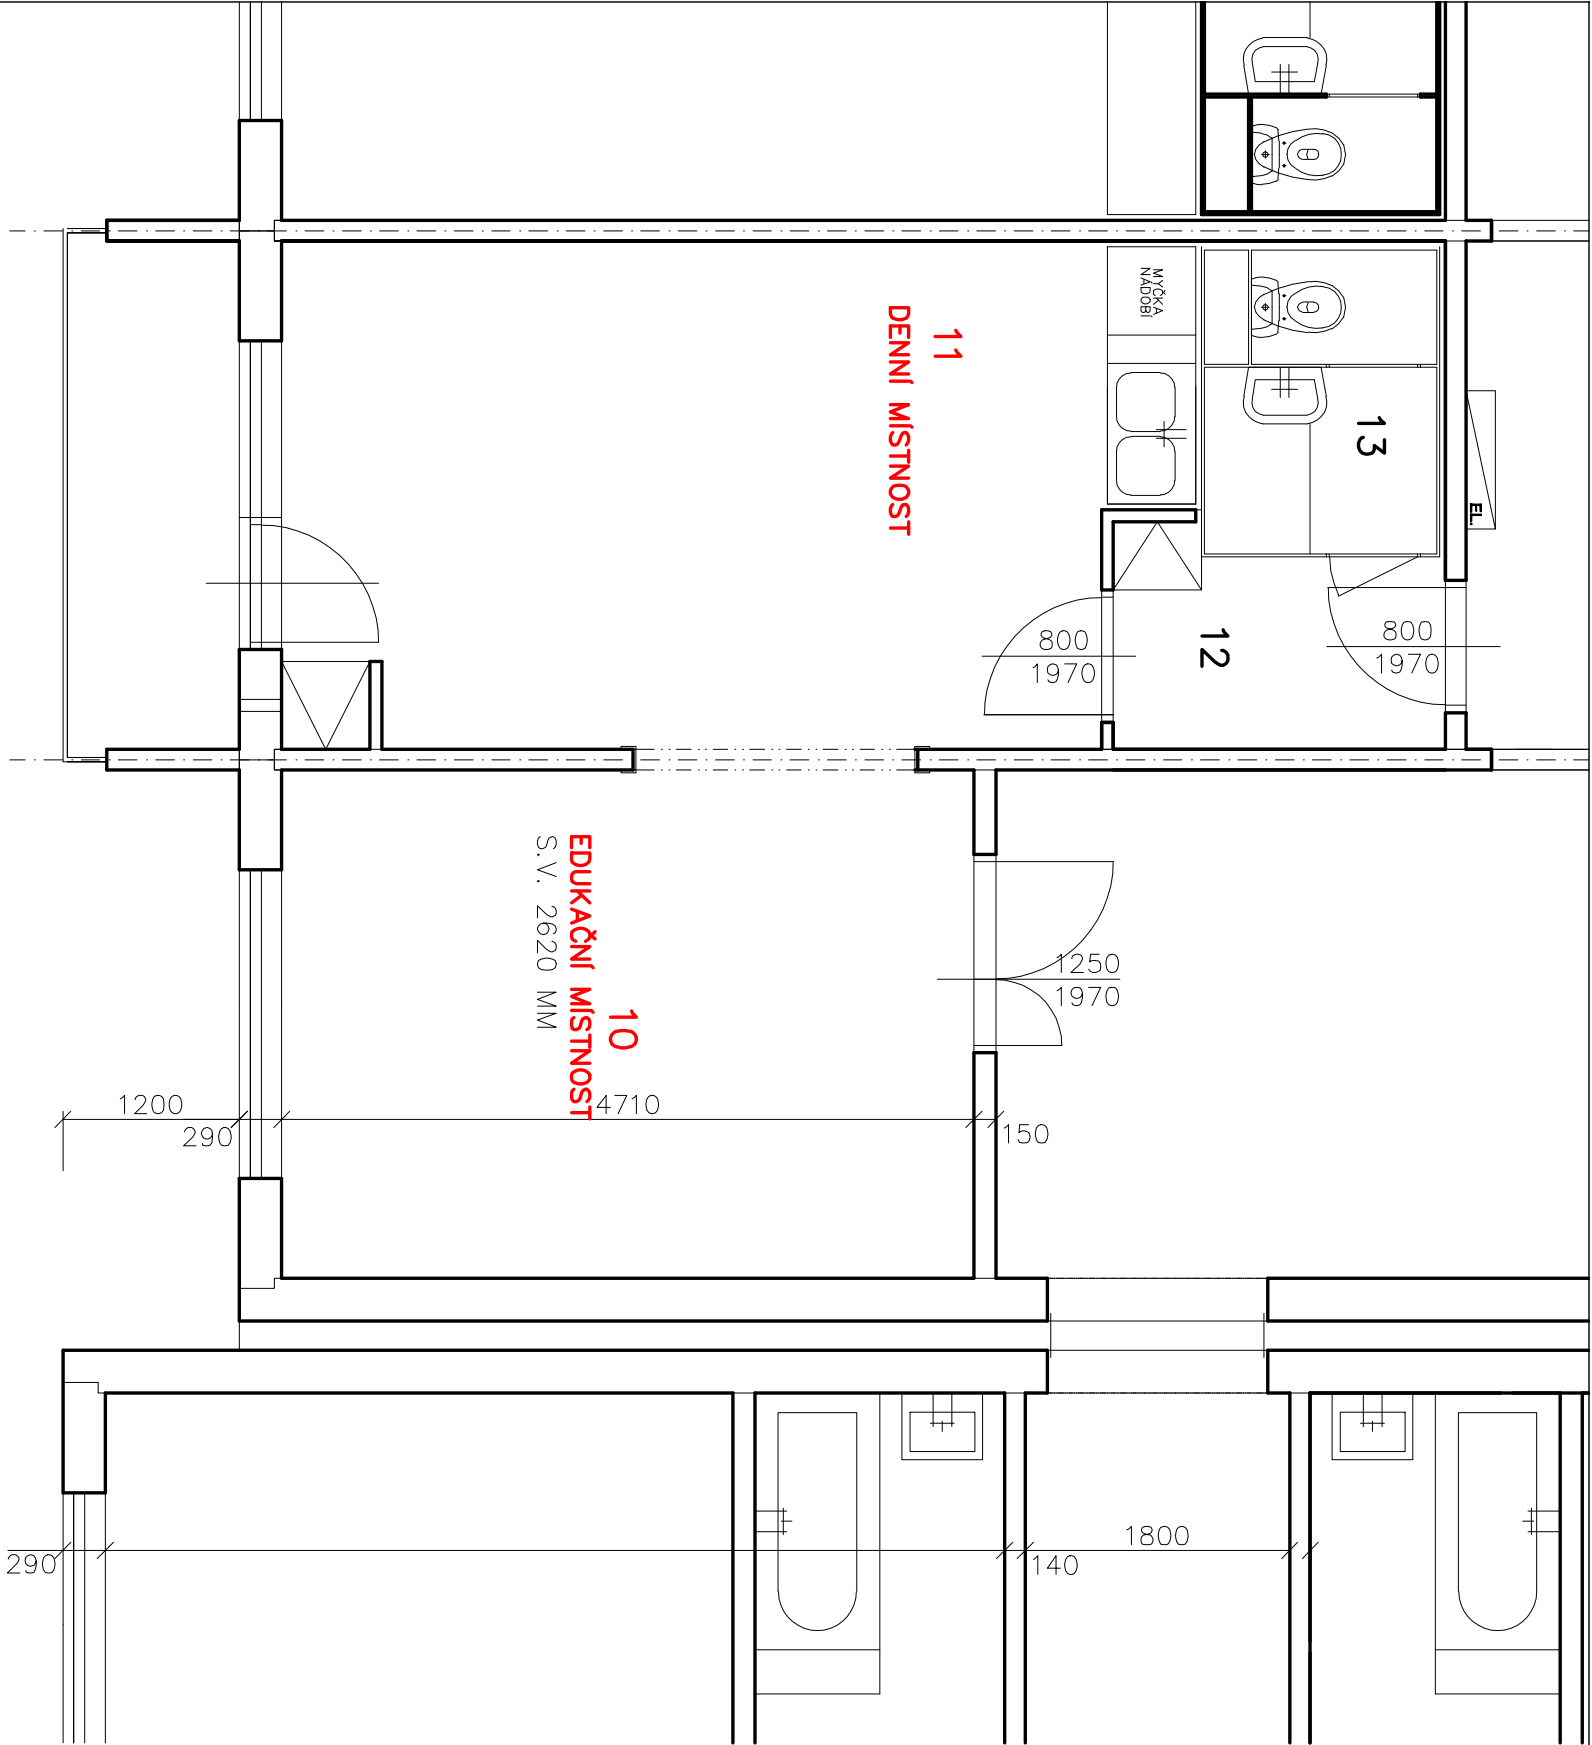

| | | | |
|---|---------------------------------|-------------------|--|
| STAVENÍK | ZODP.PROJEKTANT | VYPRACOVAL | ING. JAN MAREK |
| Město Kopřivnice Štefánikova 1163, 742 21 Kopřivnice | Ing. Jan Marek ČKAIT 1103234 | Ing. Jan Marek | Náměstí 33, 742 66 Štamberk tel. : 773 509 741 e-mail : info@jmaprojekt.cz |
| Objekt: Stavební úpravy a změna účelu užívání v objektu DPS na ulici Česká 320, Kopřivnice | DATUM | 12 / 2021 | |
| | FORMÁT | A3 | |
| | STUPEŇ | DPS | |
| Obsah: D.1.1 - Architektonicko-stavební řešení PŮDORYS 2.NP - NOVÝ STAV | měřítko | 1:50 | výkres číslo D.1.1-06 |