
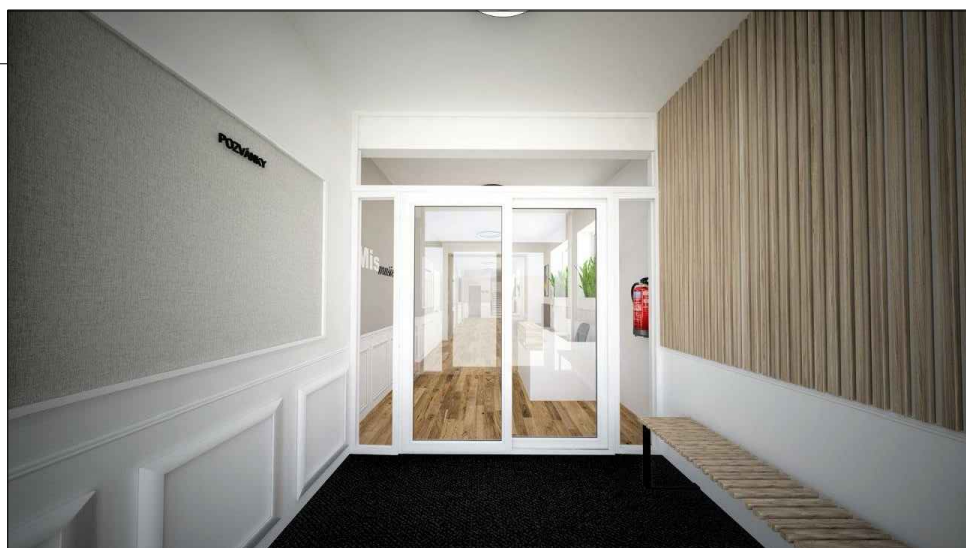
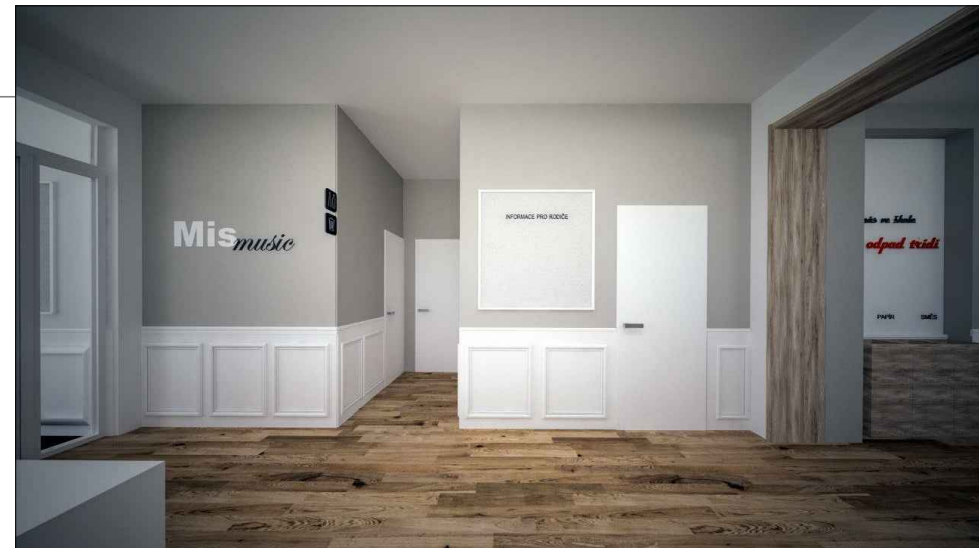
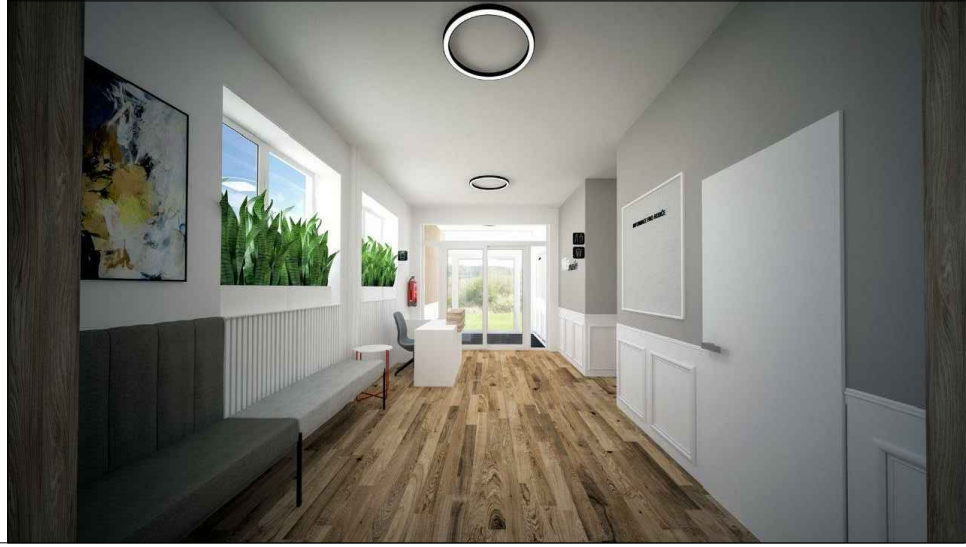


Vizualizace chodby dle fa REZZI

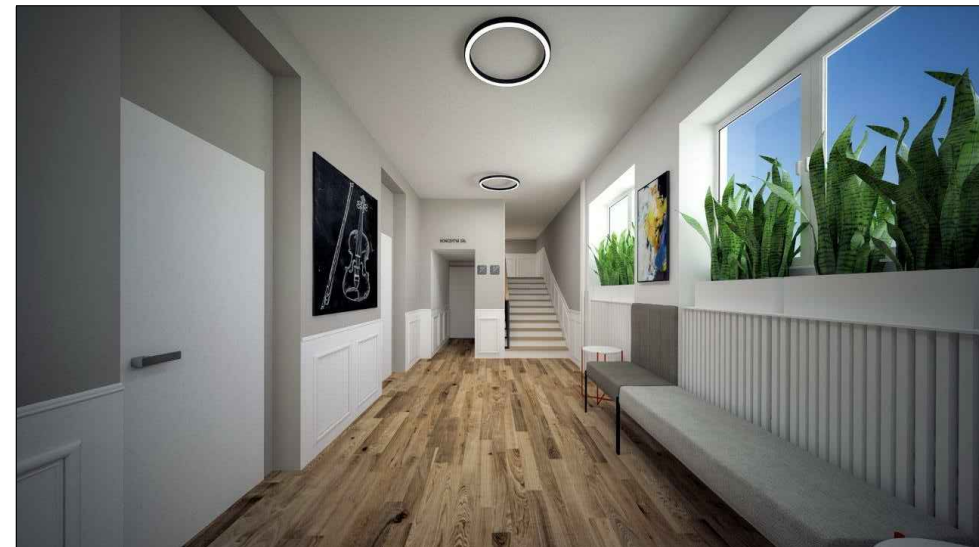

Poznámka :
Před zahájením stavby je nutné prověřit na staveništi všechny kóty.
Vizualizace a specifikace řešených chodeb viz technická zpráva.

INVESTOR	Město Kopřivnice, Štefánikova 1163/12, 742 21 Kopřivnice	Michal POKORNÝ Projektová činnost ve výstavbě Lichnov 482, 742 75 tel. 739 115 318, IČO: 630 52 661 DIČ: CZ7505315257	
PROJEKTANT	Michal Pokorný, Lichnov 482, 742 75 mob. 739/115 318		
KRESLIL	Michal Pokorný, Lichnov 482, 742 75 mob. 739/115 318		
NÁZEV : Stavební úpravy chodeb v První soukromé základní umělecké škole Mis music o.p.s. na ulici Obránců míru č.p. 892 na pozemku p.č. 93 v k.ú. Kopřivnice			
OBSAH : Půdorys 1.NP – nový stav		DATUM	04/2021
		ÚČEL	udržovací práce
		ZAKÁZKA	
		MĚŘÍTKO: 1 : 50	ČÍSLO VÝKRESU: D1.05