


PŮDORYS 1.S - ÚPRAVA RAMPY

M 1:75

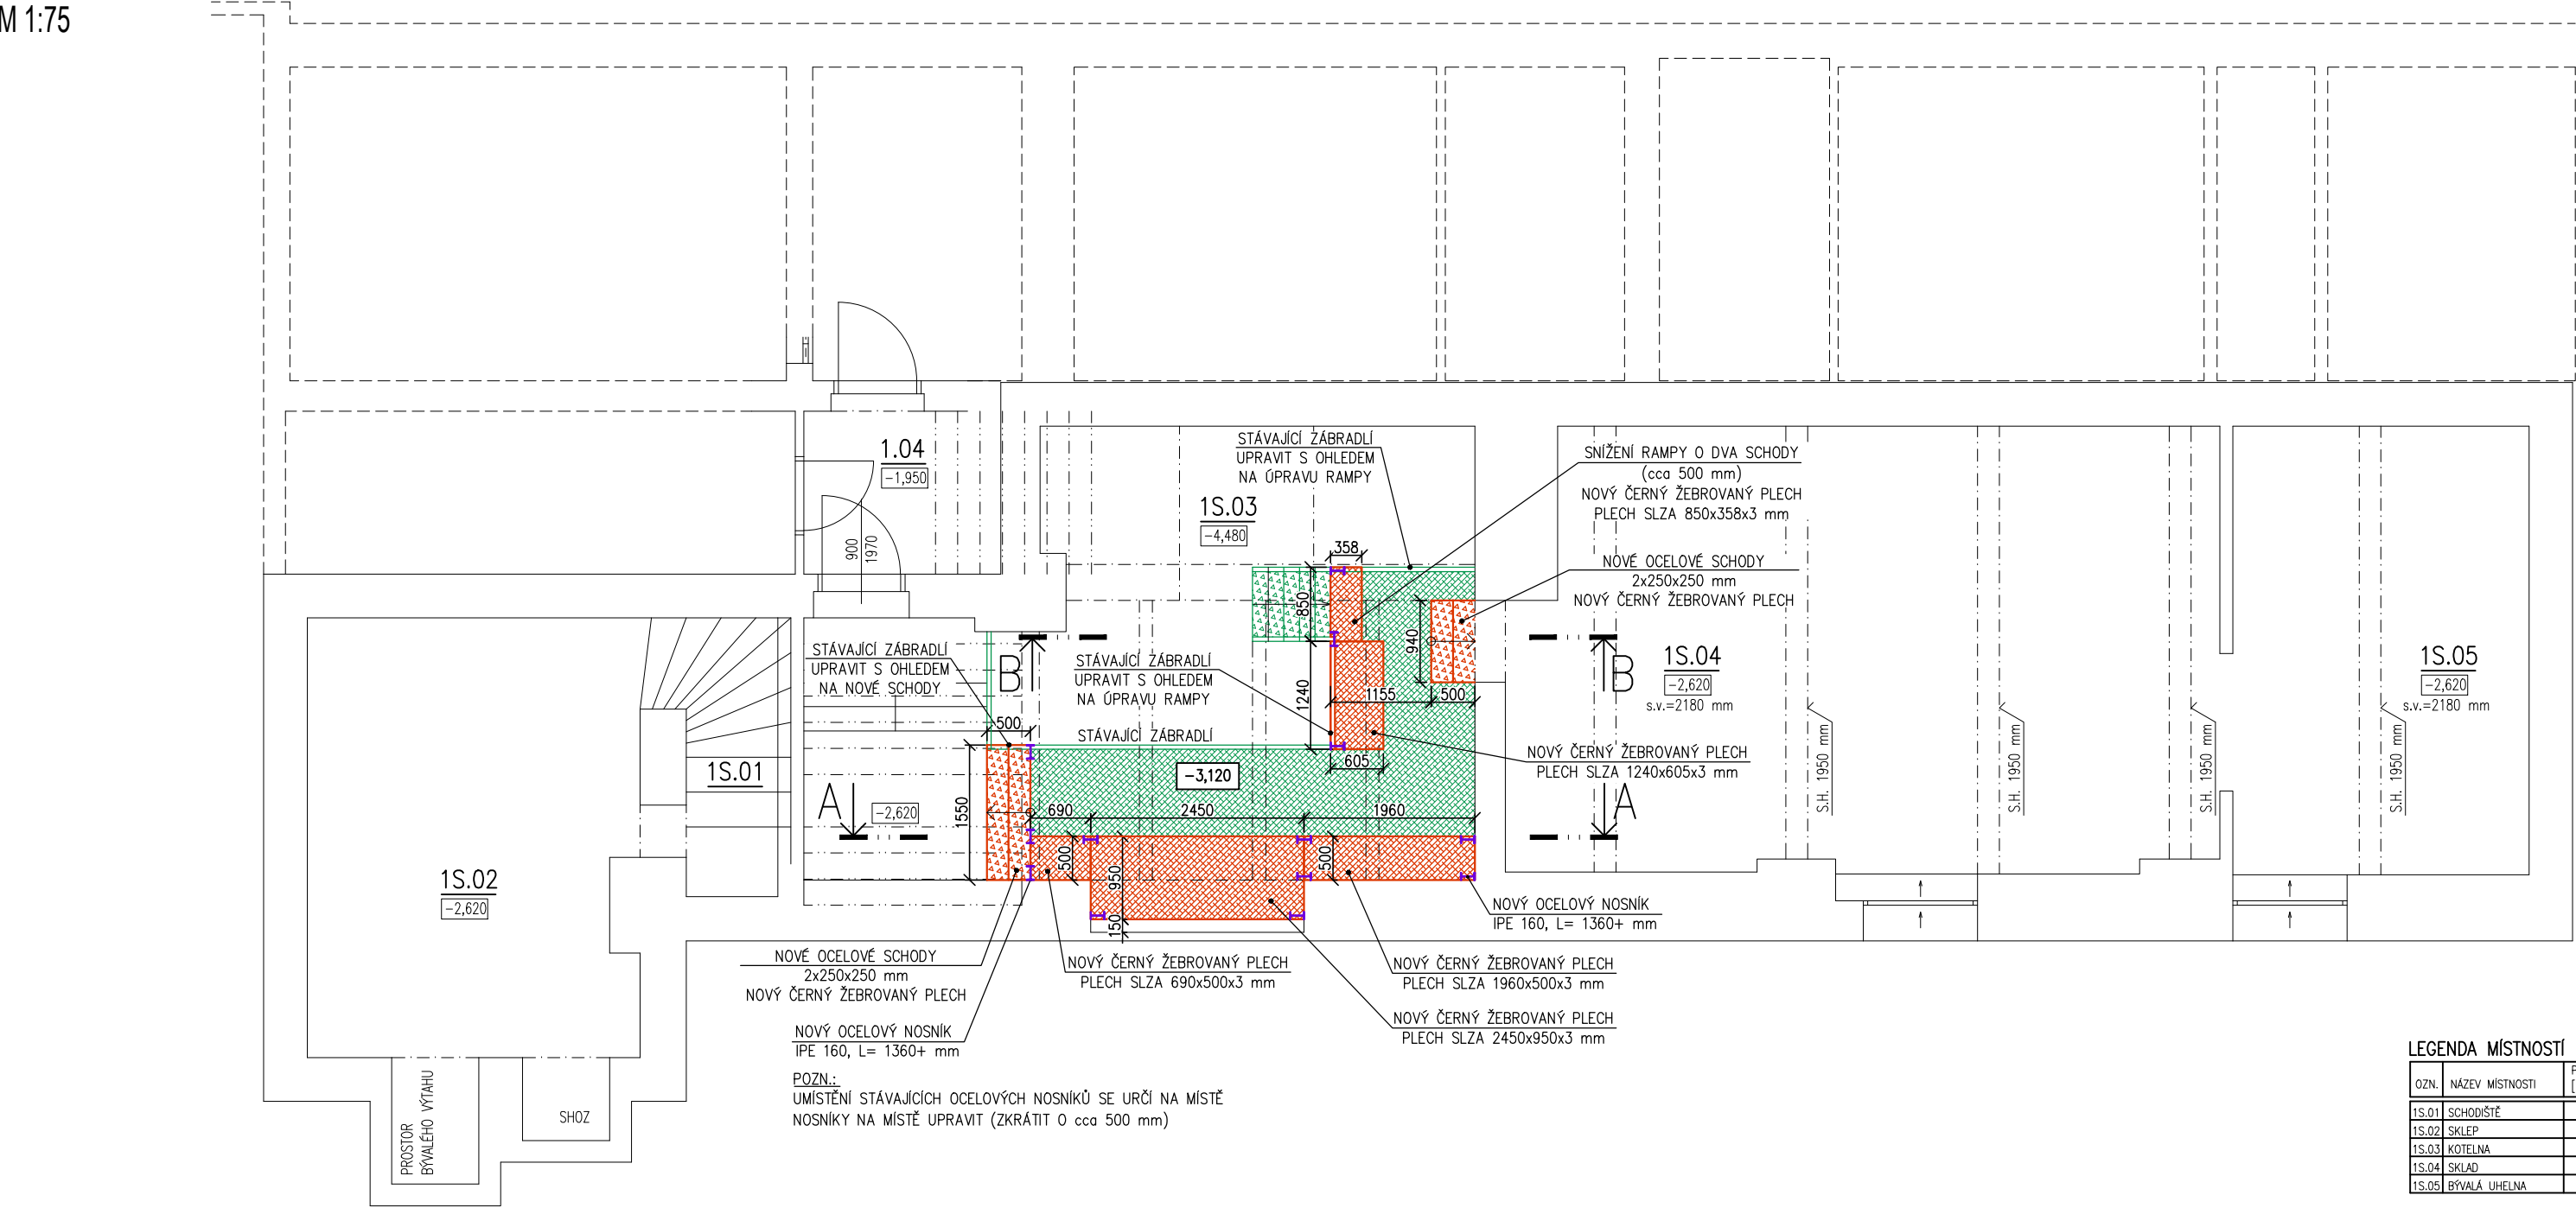

LEGENDA:

- NOVÝ ČERNÝ ŽEBROVANÝ PLECH (PLECH SLZA tl. 3 mm)
- STÁVAJÍCÍ POCHOZÍ RAMPA
- NOVÉ SCHODY – NOVÝ ČERNÝ ŽEBROVANÝ PLECH (PLECH SLZA tl. 3 mm)
- STÁVAJÍCÍ SCHODY
- STÁVAJÍCÍ ZÁBRADLÍ

POZNÁMKA:


DLE POŽADAVKU INVESTORA BUDE STÁVAJÍCÍ OCELOVÁ RAMPA BUDE NOVĚ UPRAVENA – SNIŽENÁ (O 2 SCHODY – cca 500 mm) A ROZŠÍŘENA KE STÁVAJÍCÍ OBVODOVÉ STĚNĚ

UMÍSTĚNÍ STÁVAJÍCÍCH OCELOVÝCH NOSNÍKŮ BUDE URČENA NA MÍSTĚ. NOSNÍKY BUDOU SNIŽENY O 500 mm

O UMÍSTĚNÍ NOVÝCH OCELOVÝCH NOSNÍKŮ IPE 160 ROZHODNE NA MÍSTĚ ODBORNÝ DODAVATEL STAVBY

STÁVAJÍCÍ ZÁBRADLÍ BUDE UPRAVENO V ZÁVISLOSTI NA SNIŽENÍ RAMPY

PO DEMONTÁŽI STÁVAJÍCÍ KOTELNY A ÚPRAVĚ POCHOZÍ RAMPY BUDOU PROVEDENY STAVEBNÍ ÚPRAVY KOTELNY (OPRAVA POŠKOZENÉ OMÍTKY A NOVÁ MALBA DLE POŽADAVKU INVESTORA)

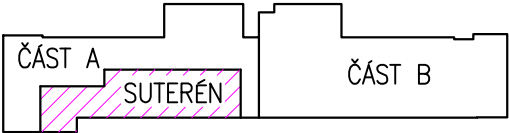

±0,000 = podlaha 1.NP (m. č. 1.01) SOUŘADNICOVÝ SYSTÉM: JTSK;VÝŠKOVÝ SYSTÉM: B.P.V.

ZODP. PROJEKTANT	VYPRACOVAL	KRESLIL	MAXXI-THERM s.r.o. projekční a poradenská činnost Ocelářská 473/29, 703 00 OSTRAVA 3 tel.: 596 913 265, 736 163 711 IČO: 277 77 685 e-mail: maxxitherm@seznam.cz
Ing.Michal Havlíček <i>Havlíček</i>	Ing.Michal Havlíček <i>Havlíček</i>	Ing.Martin Galuška <i>galuška</i>	
INVESTOR: Město Kopřivnice, Štefánikova 1163/12, 742 21 Kopřivnice			
AKCE: LETNÍ STADION - rekonstrukce sociálních zařízení a šaten na tribuně			
MÍSTO STAVBY: Kopřivnice, ul. Komenského 830/29, parc. č. 2432, k.ú. Kopřivnice			DATUM: XI/2022
STAVEBNÍ OBJEKT: KOTELNA			ARCH. Č.: 66/22
ČÁST: D.1.4 TECHNIKA PROSTŘEDÍ STAVEB			FORMÁT: 297x420
OBSAH: D.1.4.4 - Vytápění			MĚŘÍTKO: 1:75
NÁZEV: PŮDORYS 1.S - ÚPRAVA RAMPY			STUPEŇ PD: DSP/DPS
			Č. VÝKRESU: D.1.4-403