




BOČNÍ POHLED

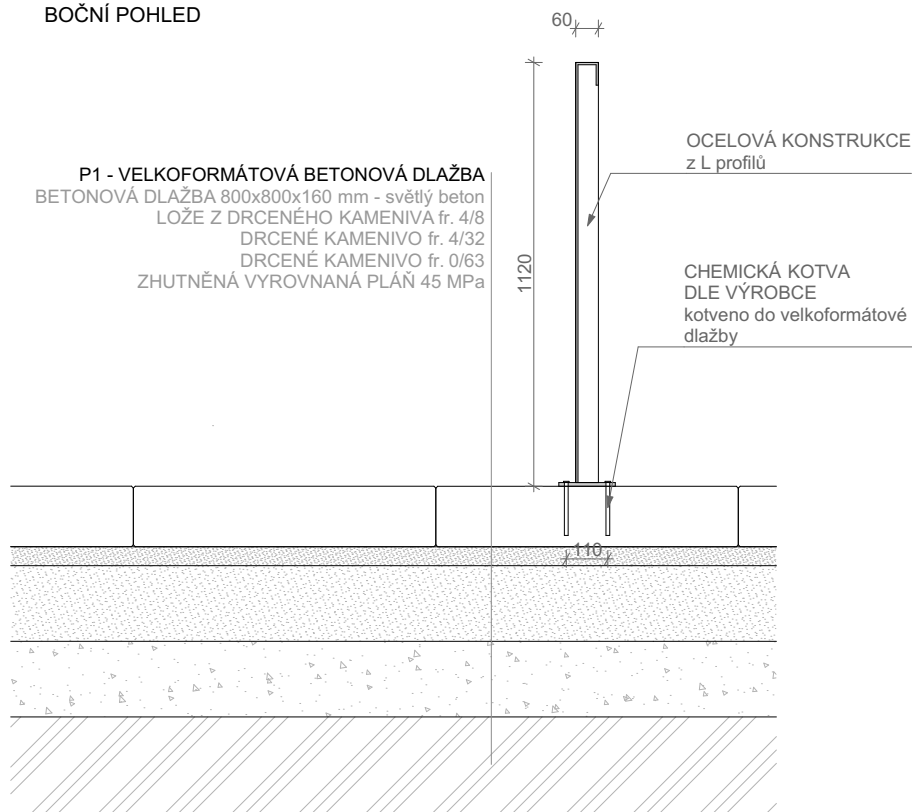

PŘEDNÍ POHLED

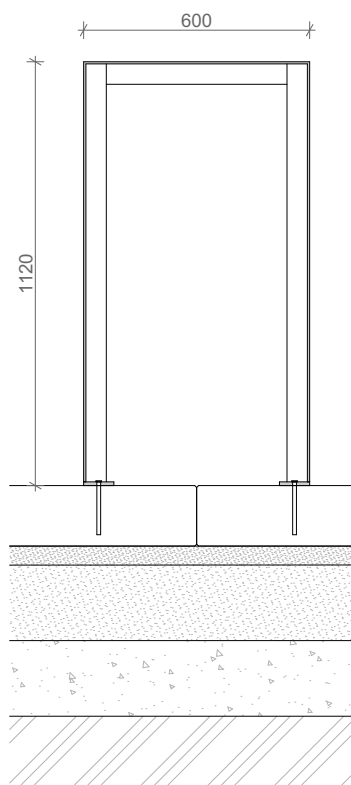

PŮDORYS

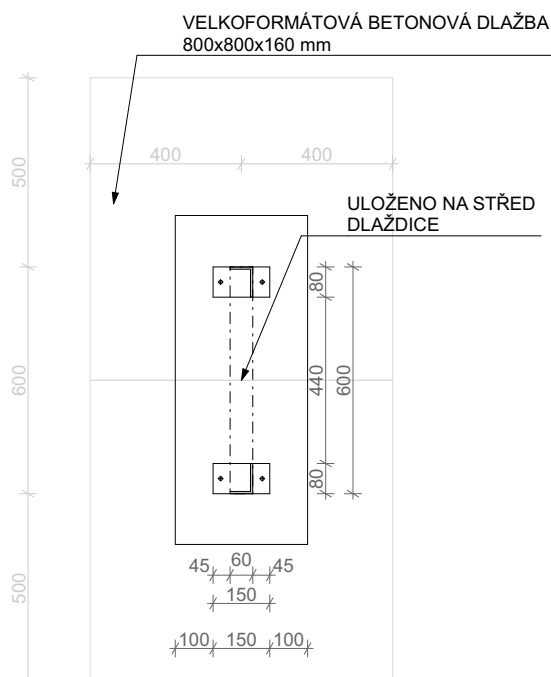

UPOZORNĚNÍ

- 1/ Tato dokumentace nenahrazuje dodavatelskou ani dílenskou dokumentaci a výrobní / dílenskou dokumentaci pro realizaci stavby. Dodavatelská a výrobní / dílenská dokumentace musí být před započítím konkrétních stavebních prací odsouhlasena AD a investorem!
- 2/ Veškeré rozměry nutno před započítím prací ověřit a zaměřit na stavbě!
- 3/ Projekty jednotlivých profesí jsou nedílnou součástí dokumentace
- 4/ Technická zpráva je nedílnou součástí dokumentace
- 5/ Projektová dokumentace je nadřazena rozpočtu

STOJAN NA KOLA - ST1

počet kusů: 10

Stojan tvoří ocelová konstrukce s ochrannou zinkovanou vrstvou s práškovým vypalovacím lakem. Konstrukce je svařovaná z L profilů, odstín RAL 7016. Kotvení stojanů bude do velkoformátové dlažby přes chemickou kotvu. Stojany budou v rámci dlažby umístěny tak, respektovány spárořez velkoformátové dlažby P1 – střed stojanu bude umístěn ve středu obdélníku 2 ks čtvercových dlažeb.

Materiálové a tvarové řešení navazuje na projekt. Revitalizace centra města Kopřivnice. Jedná se o typový výrobek. Konkrétní výrobky budou vybrány na základě ergonomie, vzhledu, kvality a životnosti během AD a bude schválen architektem a zástupcem investora na základě aktuální nabídky, souběžně se vzorkováním materiálů zpevněných ploch, betonů, svítidel a dřevěných prvků.

PŘEDPROSTOR TECHNICKÉHO MUZEA V KOPŘIVNICI - ŘEŠENÍ ÚZEMÍ PO PŘESTĚHOVÁNÍ SLOVENSKÉ STRELY

investor

Město Kopřivnice

Štefánikova 1163/12

742 21 Kopřivnice, CZ

IČ: 00298077

zhotovitel

M2AU s.r.o.

Údolní 222/5, Brno - město, 602 00, CZ

IČ: 14431734, DIČ: CZ14431734

info@m2au.cz, www.m2au.cz

projektant části

M2AU s.r.o.

Údolní 222/5, Brno - město, 602 00, CZ

IČ: 14431734, DIČ: CZ14431734

info@m2au.cz, www.m2au.cz

datová schránka: v6zyzkf

název části

D Dokumentace objektů

a technických a technologických zařízení

zodpovědný projektant

Ing. arch. Linda Obršálová

ČKA 05274

vypracoval

Ing. arch. Linda Obršálová

Ing. arch. David Helešic

Ing. arch. Šilvia Pajerová

razítko a podpis

číslo paré

stavební objekt

SO 01 Úpravy zpevněných ploch

název výkresu

D.1.12

STOJAN NA KOLA ST1

stupeň PD

DPS

formát

Dokumentace pro provedení stavby

A3 (210x297 mm)

měřítko

1:20

datum

11/2023

Tento dokument požívá ochrany dle zákona č. 121/2000 Sb. (Autorský zákon). Originál tohoto výkresu a návrh řešení na něm zobrazený je majetkem autora. Tento výkres nesmí být - výjma zřejmého účelu, pro nějž byl pořízen - používán a žádným způsobem nerespektujícím ustanovení Autorského zákona nebo dohodu klienta a hlavního architekta (autora) poskytnut třetí osobě.

Tento výkres nelze považovat za realizační, dílenskou či výrobní dokumentaci. Realizační dokumentaci vč. specifikací, detailů a statických posouzení nosných konstrukcí zpracuje dodavatel stavby a předloží autorskému dozoru k odsouhlasení. Veškeré rozměry nutno před započítím prací ověřit a zaměřit na stavbě!

Veškeré materiály, povrchové úpravy, profily a všechny detaily budou upřesněny a odsouhlaseny autorským dozorem na základě reálných vzorků předložených dodavatelem.

(m2au)