




BOČNÍ POHLED

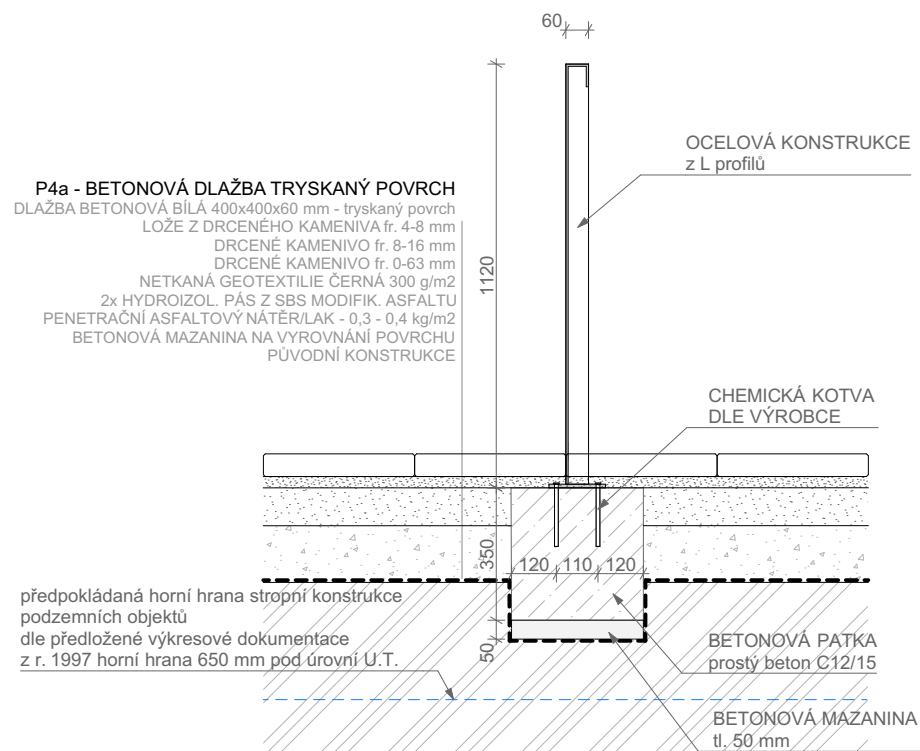

PŘEDNÍ POHLED

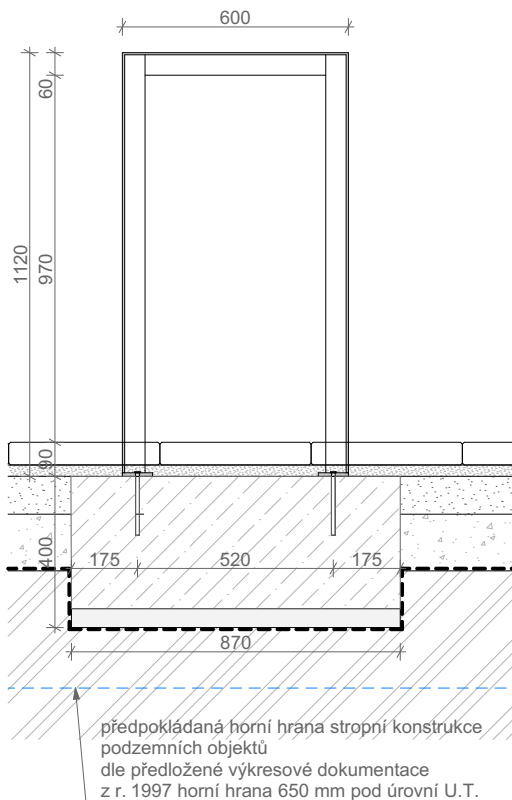

PŮDORYS

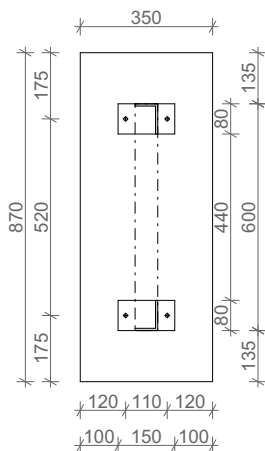

UPOZORNĚNÍ

- 1/ Tato dokumentace nenahrazuje dodavatelskou ani dílenskou dokumentaci a výrobní / dílenskou dokumentaci pro realizaci stavby. Dodavatelská a výrobní / dílenská dokumentace musí být před započítáním konkrétních stavebních prací odsouhlasena AD a investorem!
- 2/ Veškeré rozměry nutno před započítáním prací ověřit a zaměřit na stavbě!
- 3/ Projekty jednotlivých profesí jsou nedílnou součástí dokumentace
- 4/ Technická zpráva je nedílnou součástí dokumentace
- 5/ Projektová dokumentace je nadřazena rozpočtu

STOJAN NA KOLA ST2

počet kusů: 5

Stojan tvoří ocelová konstrukce s ochrannou zinkovanou vrstvou s práškovým vypalovacím lakem. Konstrukce je svařovaná z L profilů, odstín RAL 7016. Při osazování je třeba brát v úvahu opravdový stav konstrukce bývalého krytu civilní ochrany, který se nachází pod dlažbou P4a (viz výše). Uchytení prvku bude přizpůsobené zjištěným skutečnostem. Preferovaným řešením je takové, kdy kotvení stojanů bude

Materiálové a tvarové řešení navazuje na projekt. Revitalizace centra města Kopřivnice. Jedná se o typový výrobek. Konkrétní výrobky budou vybrány na základě ergonomie, vzhledu, kvality a životnosti během AD a bude schválen architektem a zástupcem investora na základě aktuální nabídky, souběžně se vzorkováním materiálů zpevněných ploch, betonů, svítidel a dřevěných prvků.

## PŘEDPROSTOR TECHNICKÉHO MUZEA V KOPŘIVNICI - ŘEŠENÍ ÚZEMÍ PO PŘESTĚHOVÁNÍ SLOVENSKÉ STRELY

investor

**Město Kopřivnice**

Štefánikova 1163/12  
742 21 Kopřivnice, CZ  
IČ: 00298077

zhotovitel

**M2AU s.r.o.**

Údolní 222/5, Brno - město, 602 00, CZ  
IČ: 14431734, DIČ: CZ14431734  
info@m2au.cz, www.m2au.cz

projektant části

**M2AU s.r.o.**

Údolní 222/5, Brno - město, 602 00, CZ  
IČ: 14431734, DIČ: CZ14431734  
info@m2au.cz, www.m2au.cz  
datová schránka: v6zyzkf

název části

**D Dokumentace objektů**

**a technických a technologických zařízení**

zodpovědný projektant

**Ing. arch. Linda Obršálková**  
ČKA 05274

vypracoval

Ing. arch. Linda Obršálková  
Ing. arch. David Helešic  
Ing. arch. Šilvia Pajerová

razítko a podpis

číslo paré

stavební objekt **SO 01 Úpravy zpevněných ploch**

název výkresu

**D.1.13**

**STOJAN NA KOLA ST2**

stupeň PD

**DPS**

Dokumentace pro provedení stavby

formát

**A3 (210x297 mm)**

měřítko

**1:20**

datum

**11/2023**

Tento dokument požívá ochrany dle zákona č. 121/2000 Sb. (Autorský zákon). Originál tohoto výkresu a návrh řešení na něm zobrazený je majetkem autora. Tento výkres nesmí být - výjma zřejmého účelu, pro nějž byl pořízen - používán a žádným způsobem nerespektujícím ustanovení Autorského zákona nebo dohodu klienta a hlavního architekta (autora) poskytnut třetí osobě.

Tento výkres nelze považovat za realizační, dílenskou či výrobní dokumentaci. Realizační dokumentaci vč. specifikací, detailů a statických posouzení nosných konstrukcí zpracovává dodavatel stavby a předloží autorskému dozoru k odsouhlasení. Veškeré rozměry nutno před započítáním prací ověřit a zaměřit na stavbě!

Veškeré materiály, povrchové úpravy, profily a všechny detaily budou upřesněny a odsouhlaseny autorským dozorem na základě reálných vzorků předložených dodavatelem.

**(m2au)**