


PŮDORYS ZÁKLADOVÝCH DESEK A ŽÍDKY 1:75

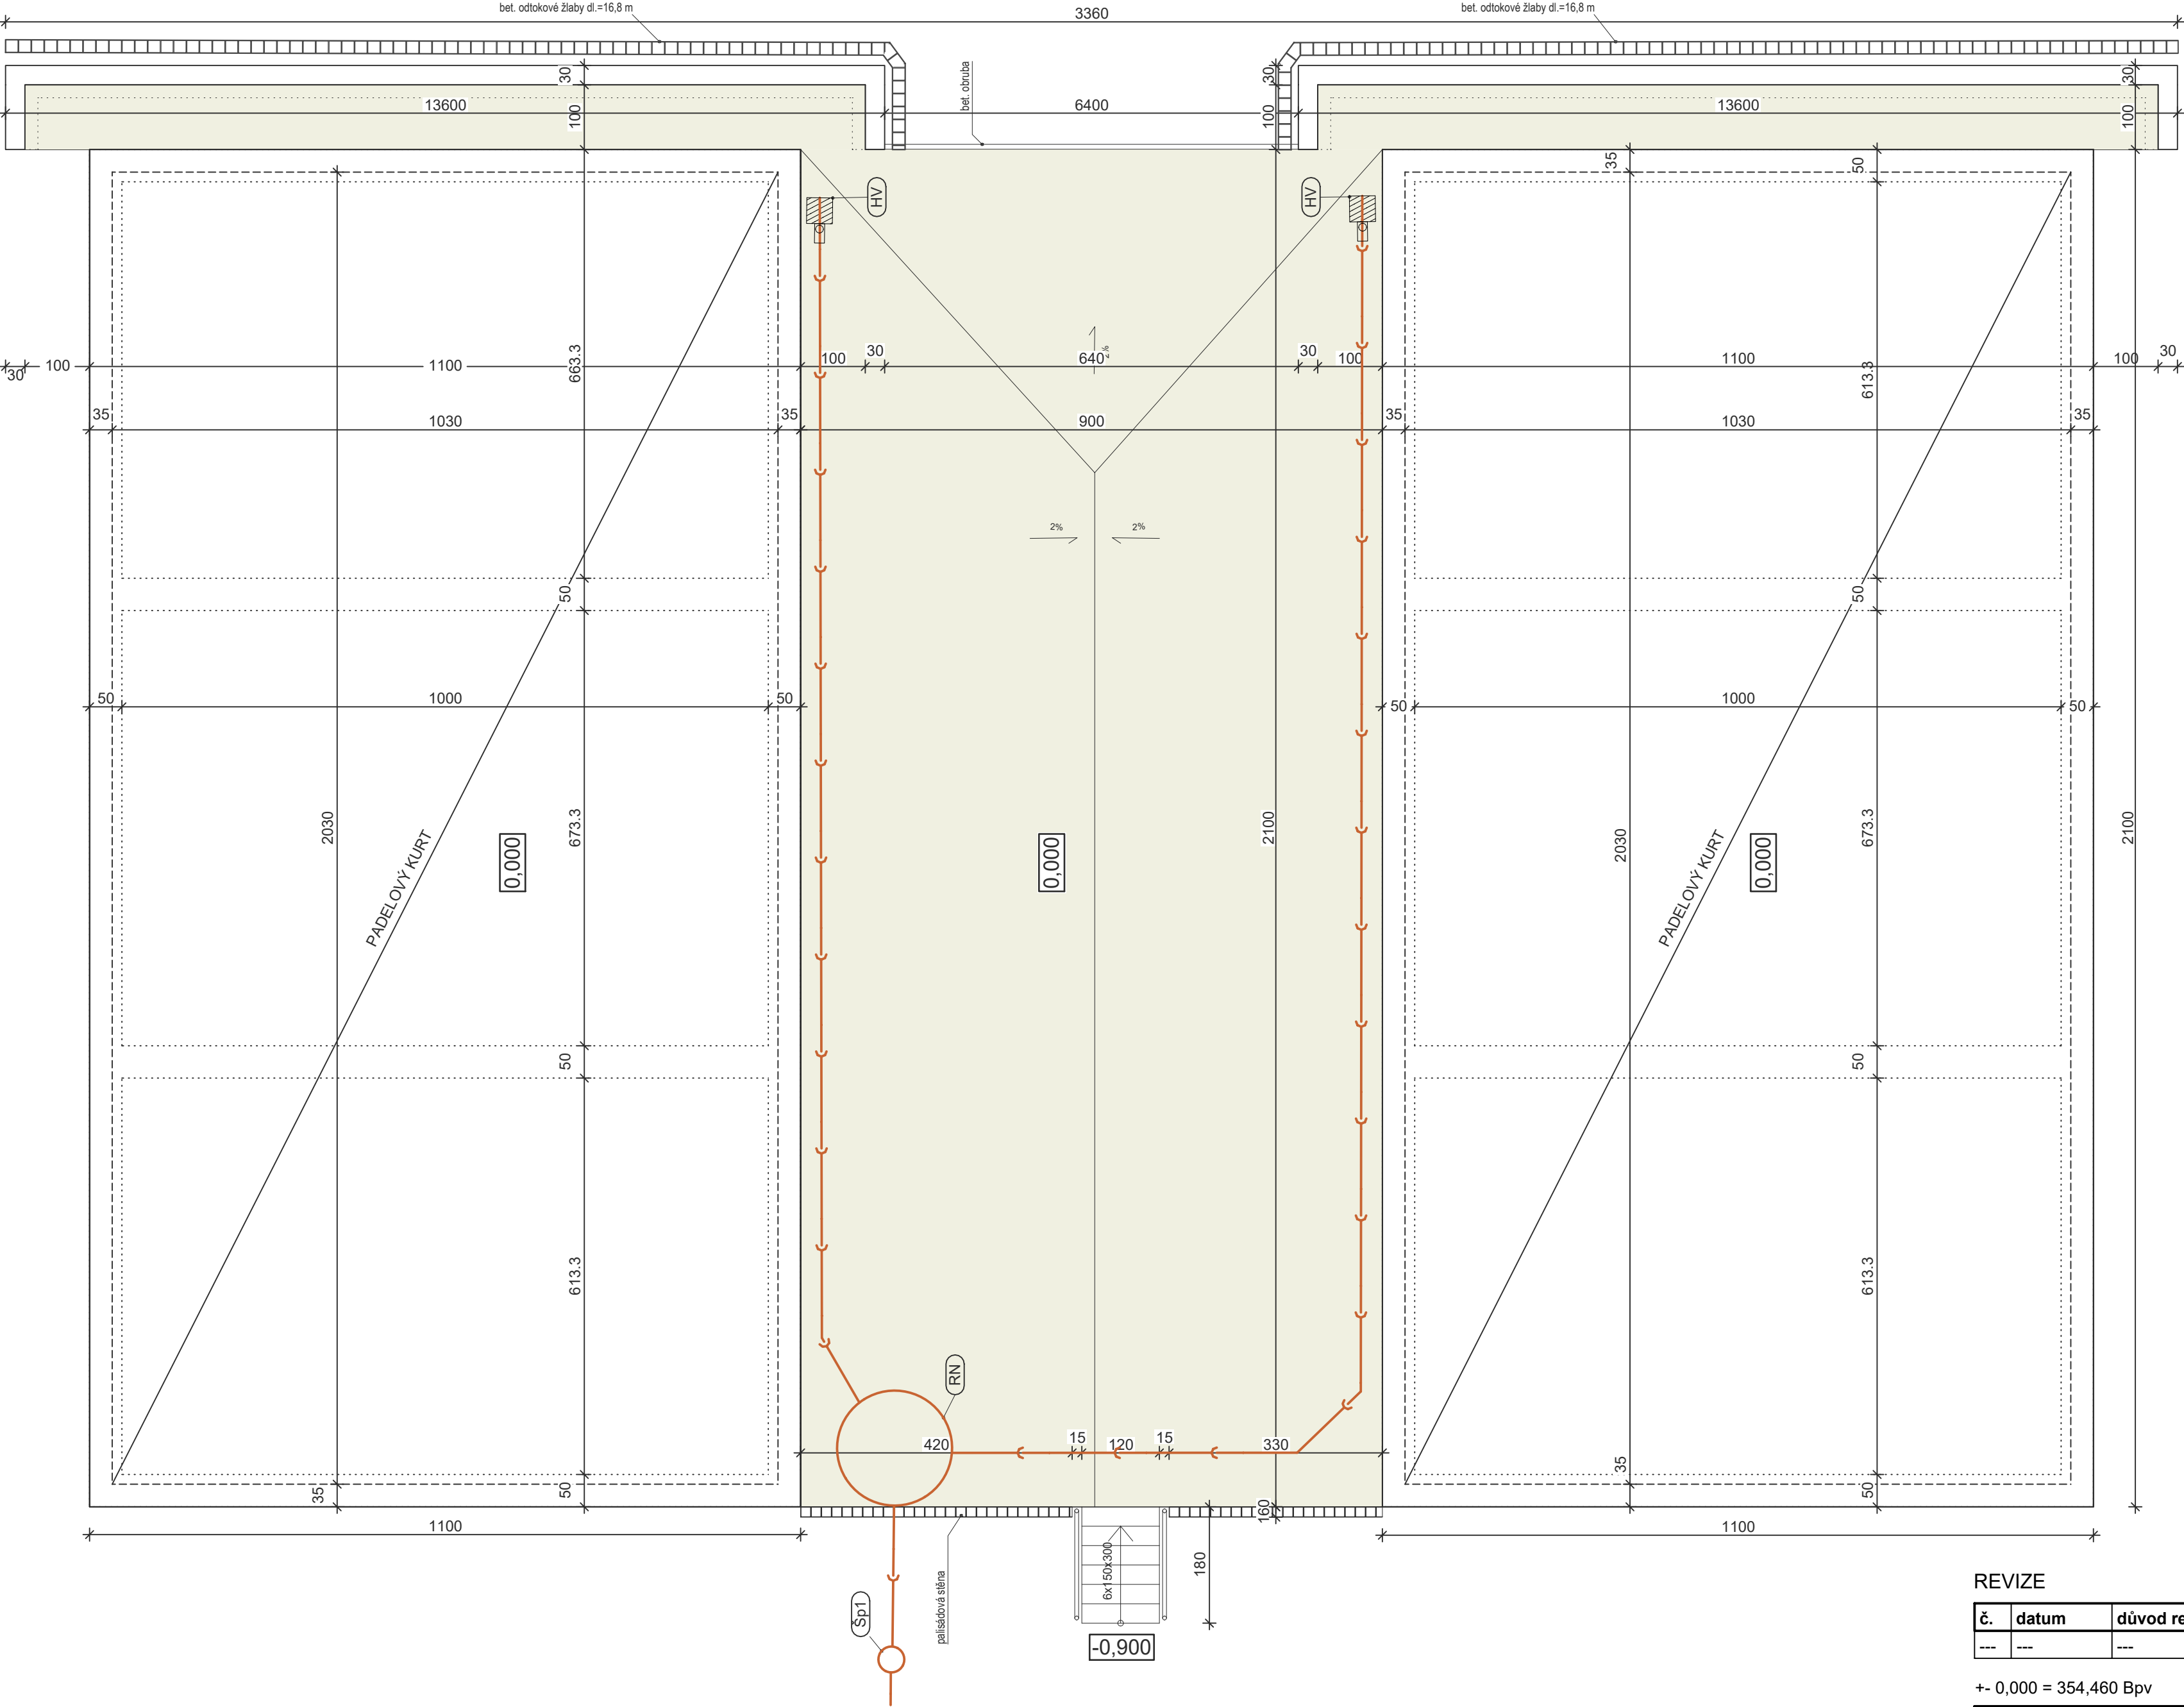

LEGENDA MATERIÁLŮ

- KONSTRUKCE ZÁKLADOVÝCH DESEK
- PŮVODNÍ TERÉN
- ŽELEZOBETON
- ZTRACENÉ BEDNĚNÍ
- ZPEVNĚNÉ PLOCHY POCHŮZÍ SO 03 - 215 M2

- přípojka dešť. kanalizace PVC DN 150, dl.=10,8 m
- domovní rozvod dešť. kanalizace PVC DN 125, dl. = 43 m
- projektovaná šachta dešť. kanalizace DN 425-přípojková
- retenční nádrž - 6,0 m³
- horská vpusť

REVIZE

č.	datum	důvod revize, popis změn	vypracoval
---	---	---	---

+/- 0,000 = 354,460 Bpv		kótováno v cm	
Aut. projektant: Ing.Jan Kotulič		Vypracoval: Ing.Jan Kotulič	
Investor : Město Kopřivnice, Štefánikova 1163/12, 742 21 Kopřivnice		Datum 08/2024	
Stavba : ZÁKLADOVÉ DESKY PRO PADELOVÉ KURTY		stupeň : dokumentace pro provádění stavby	
Novostavba základových desek s opěrou žídkou		Osvoboditelů 1215/9	
parc.č. 2433/1, k.ú. Kopřivnice		742 21 Kopřivnice	
PŮDORYS ZÁKL. DESEK A ŽÍDKY		měřítko 1:75	č.výkresu D 01
		č.paré	