


SITUACE STÁVAJÍCÍHO STAVU, M 1:100

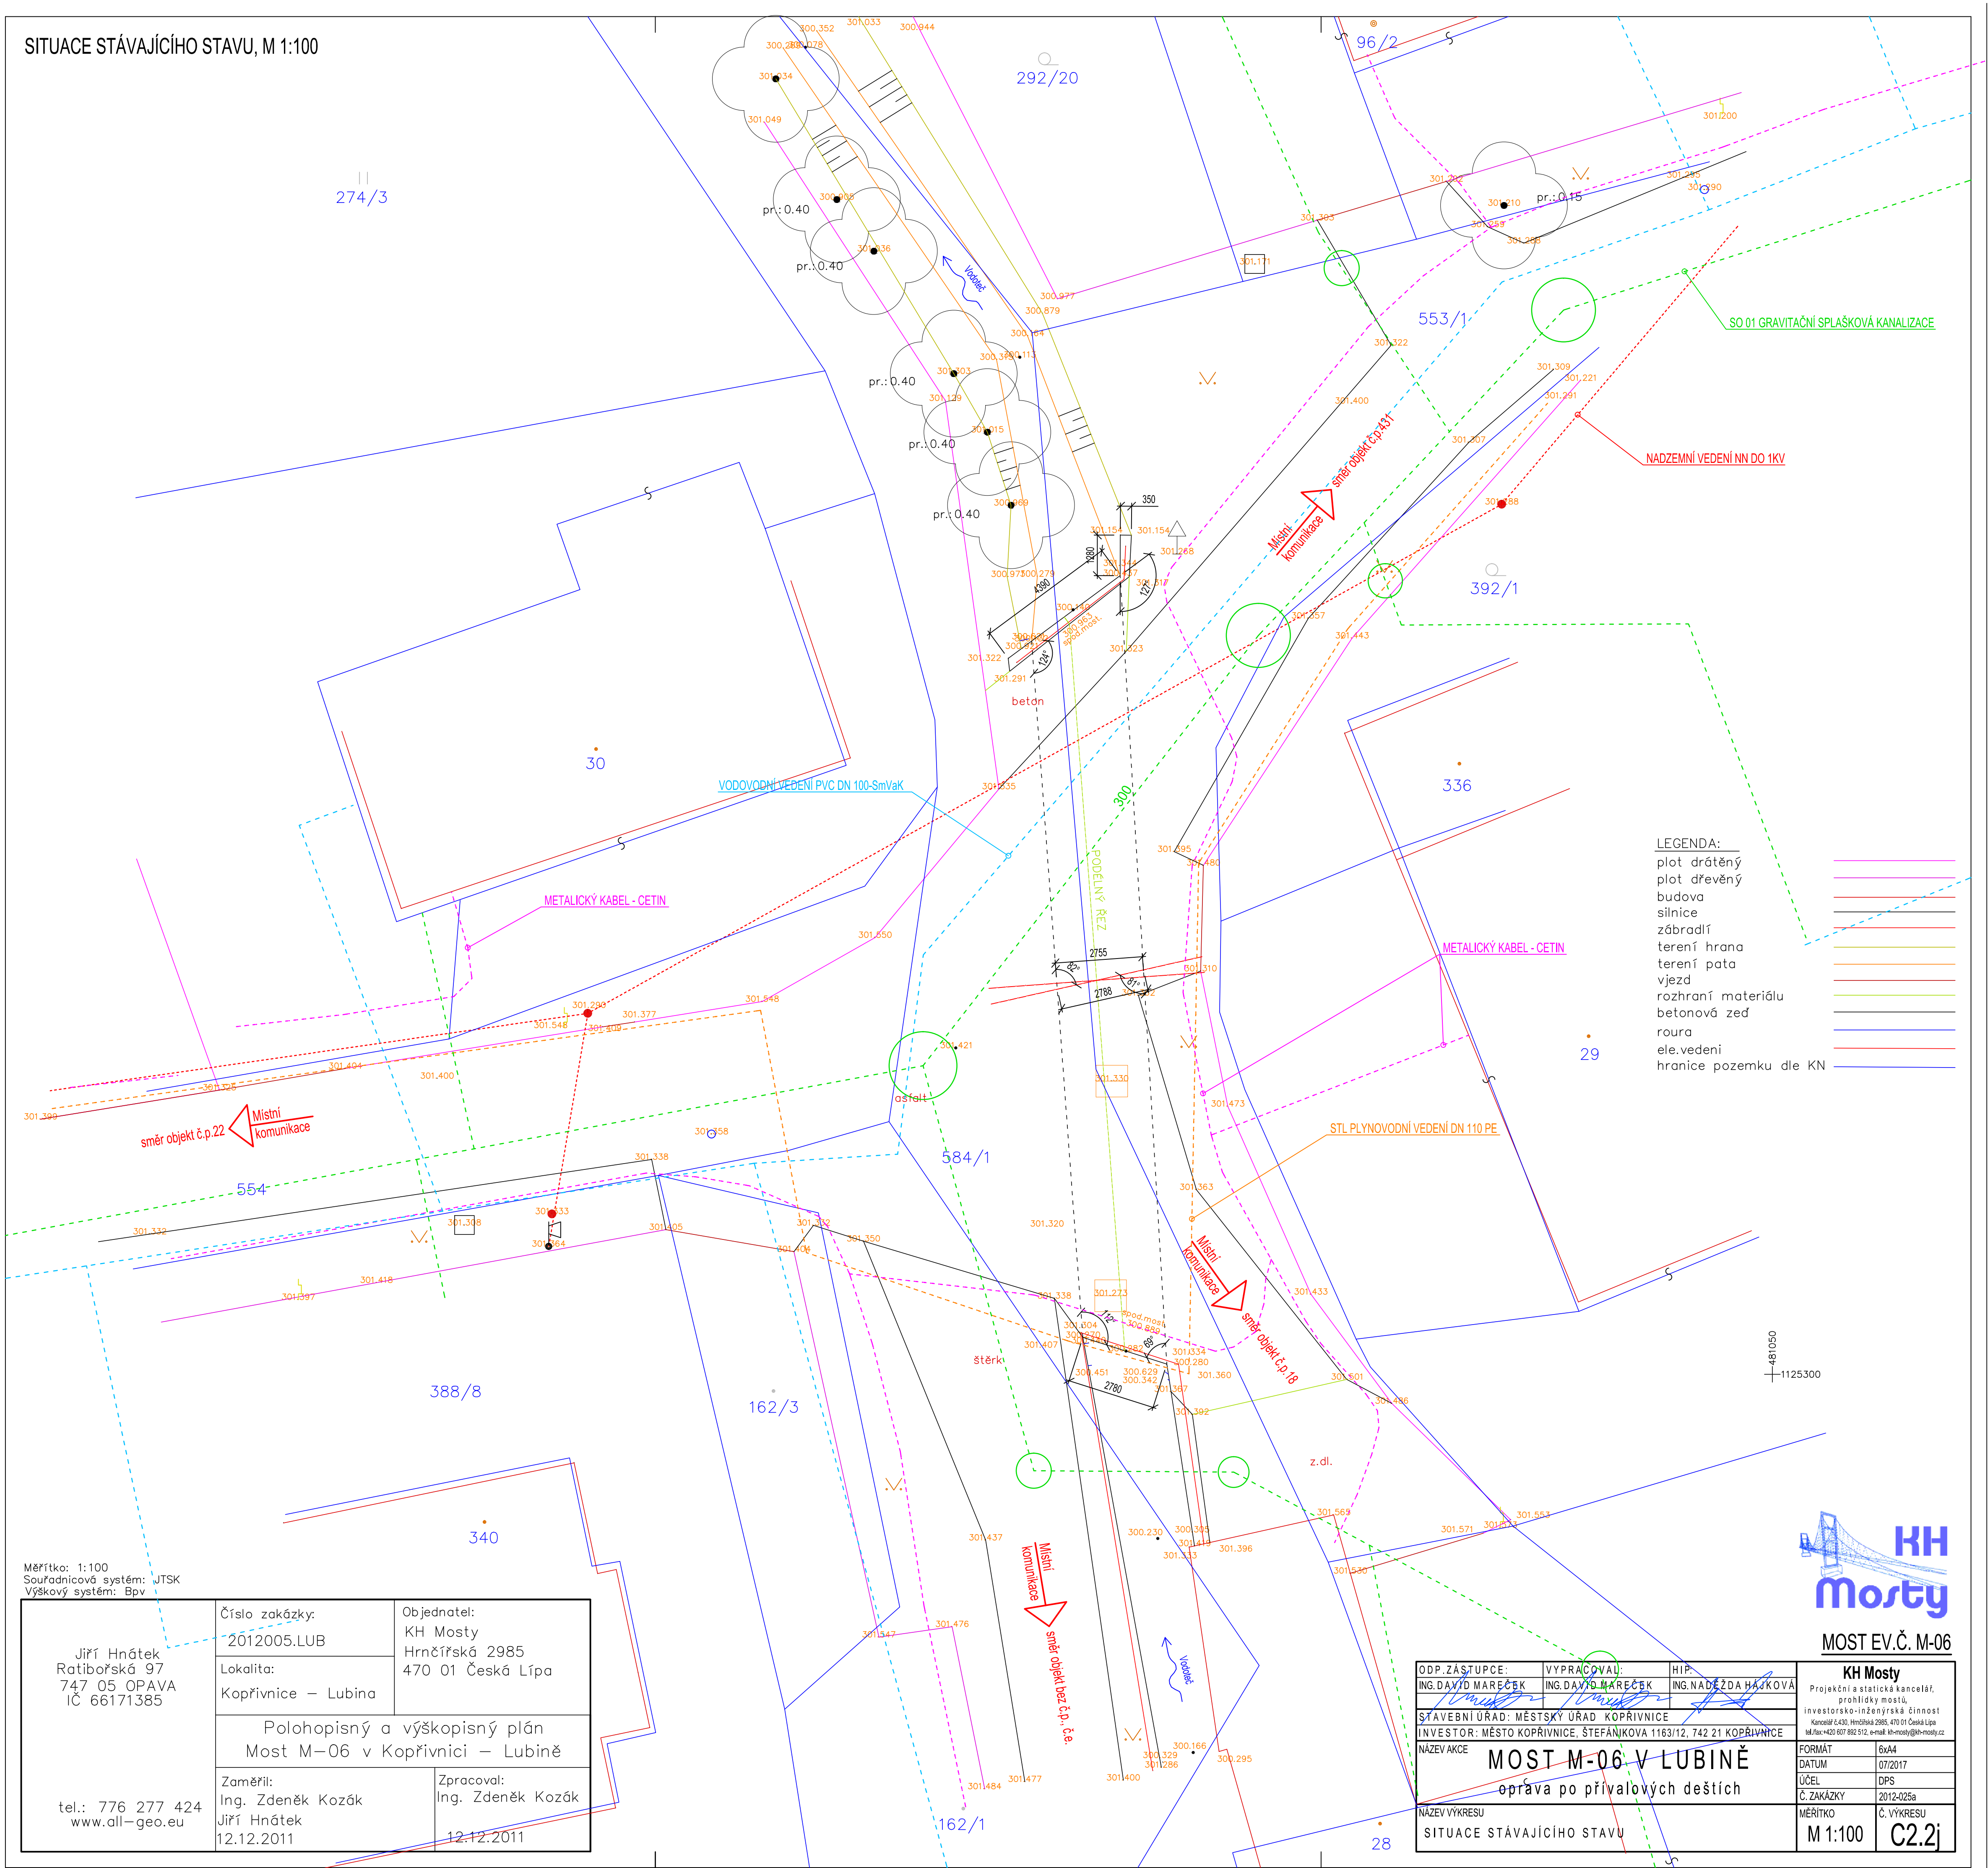

Měřítko: 1:100
Souřadnicový systém: JTSK
Výškový systém: Bpv

Jiří Hnátek Ratibořská 97 747 05 OPAVA IČ 66171385 tel.: 776 277 424 www.all-geo.eu	Číslo zakázky: 2012005.LUB	Objednatel: KH Mosty Hrnčířská 2985 470 01 Česká Lípa
	Lokalita: Kopřivnice – Lubina	
	Polohopisný a výškopisný plán Most M-06 v Kopřivnici – Lubině	
	Zaměřil: Ing. Zdeněk Kozák Jiří Hnátek 12.12.2011	Zpracoval: Ing. Zdeněk Kozák 12.12.2011



MOST EV.Č. M-06

ODP. ZÁSTUPCE: ING. DAVID MAREČEK	VYPRACOVAL: ING. DAVID MAREČEK	HIP: ING. NADEŽDA HÁJKOVÁ	KH Mosty Projektování a statická kancelář, prohlídka mostů, investiční a inženýrská činnost Kancelář: 6430, Hrnčířská 2985, 470 01 Česká Lípa tel./fax: +420 607 882 912, e-mail: kh-moty@kh-moty.cz
STAVEBNÍ ÚŘAD: MĚSTSKÝ ÚŘAD KOPŘIVNICE INVESTOR: MĚSTO KOPŘIVNICE, ŠTEFÁNKOVA 1163/12, 742 21 KOPŘIVNICE			
NÁZEV AKCE MOST M-06 V LUBINĚ oprava po přívalových deštích			
NÁZEV VÝKRESU SITUACE STÁVAJÍCÍHO STAVU			
FORMÁT 6x44			DATUM 07/2017
ÚČEL DPS			Č. ZAKÁZKY 2012-025A
MĚŘITKO M 1:100			Č. VÝKRESU C2.2j