


SITUACE
M 1:250

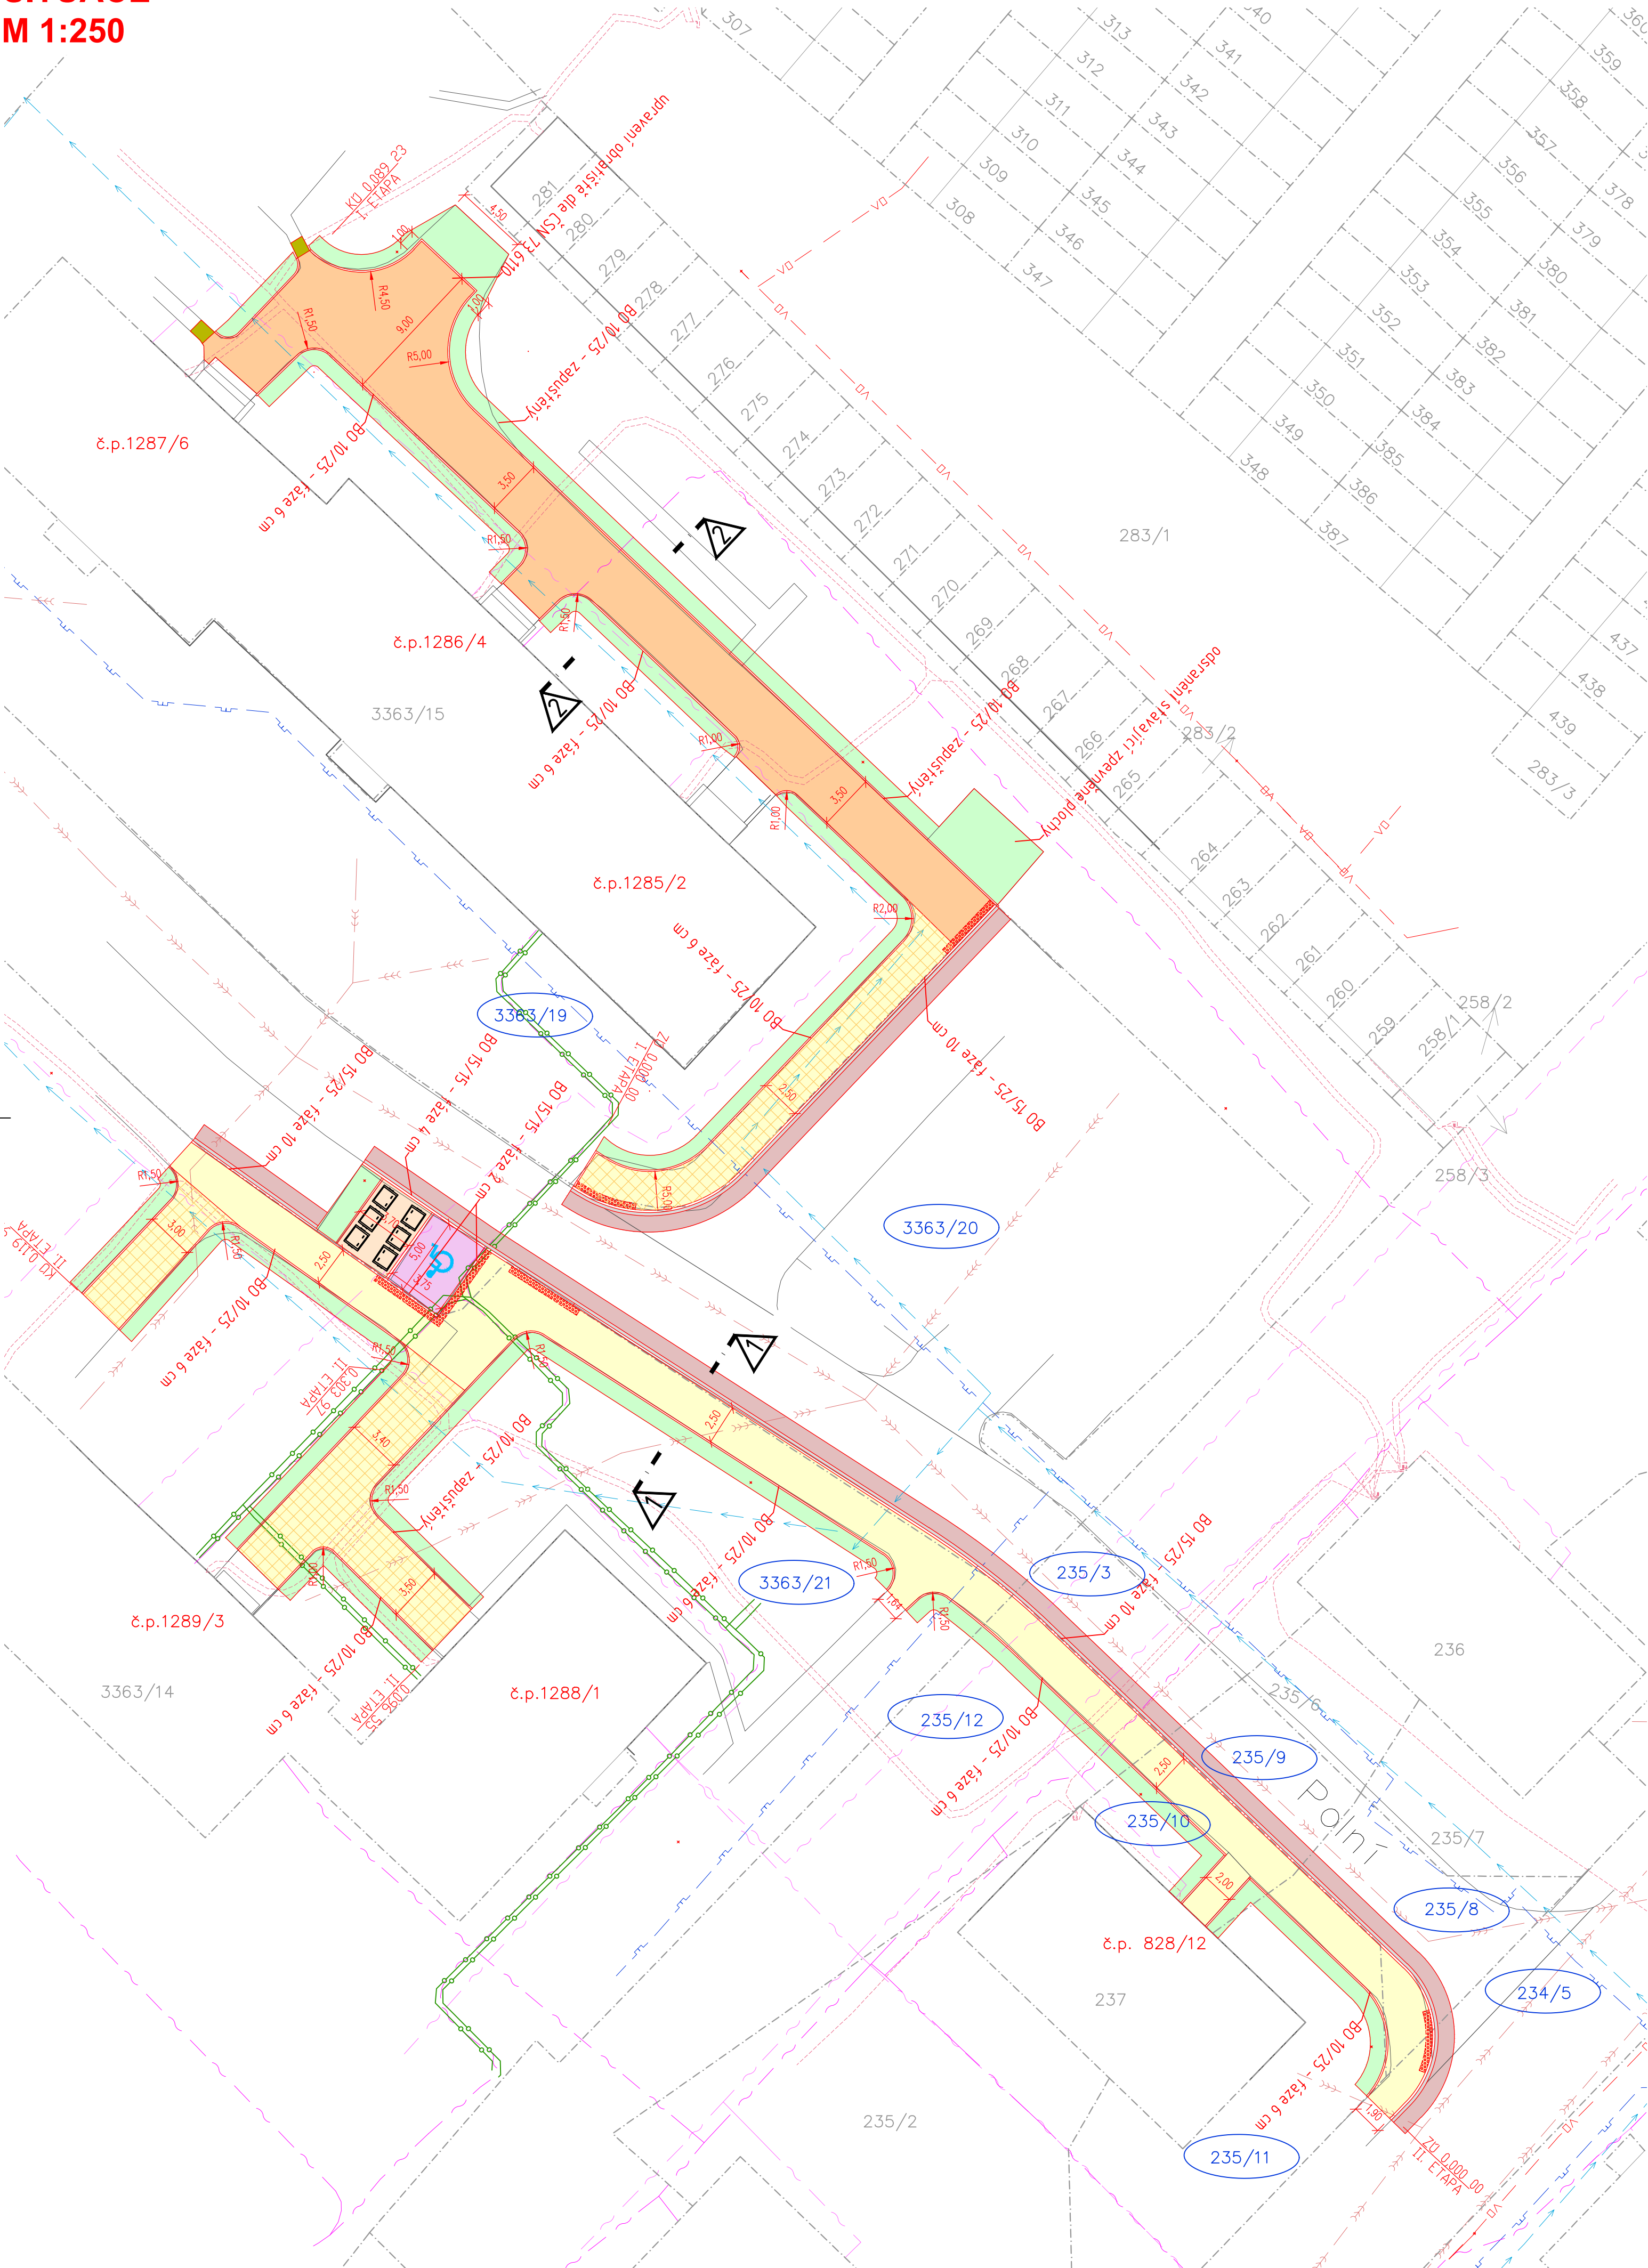

LEGENDA INŽENÝRSKÝCH SÍTÍ:

stav	návrh	
		KANALIZACE
		VODOVOD
		PLYNOVOD
		DISTRIB. ROZVOD NN-VZDUŠNÝ
		DISTRIB. ROZVOD NN-ZEMNÍ
		DISTRIB. ROZVOD VN-VZDUŠNÝ
		DISTRIB. ROZVOD VN-ZEMNÍ
		ROZVOD VO-ZEMNÍ
		SDĚLOVACÍ KABELY
		HRANICE PARCEL-DLE KN
		OBVOD STAVENIŠTĚ


LEGENDA OBJEKTŮ:

stav	návrh	
		RODINNÉ DOMY
		STROMY

LEGENDA PLOCH:

stav	návrh	
		CHODNÍK – DLAŽBA tl. 60 mm, formát 30/30
		CHODNÍK – DLAŽBA tl. 80 mm, formát 20/20
		POJÍZDÝ CHODNÍK – DLAŽBA tl. 80 mm, formát 20/20
		KONTEJNERY – DLAŽBA tl. 80 mm, formát 10/20
		PARKOVACÍ STÁNÍ – DLAŽBA tl. 80 mm, 10/20
		KOMUNIKACE – PŘEFŘEZOVÁNÍ 10 cm
		DOTČENÁ PLOCHA STAVEBNÍMI ÚPRAVAMI – ZATRAVNĚNÍ
		PŘEDLAŽDĚNÍ
		PŘÍDLAŽBA – DVOJŘÁDEK ZE ŽULOVÉ KOSTKY
		BETONOVÝ OBRUBNÍK BO 10/25
		BETONOVÝ OBRUBNÍK BO 15/25
		BETONOVÝ OBRUBNÍK BO 15/15

SOUŘADNICOVÝ SYSTÉM: JTSK
VÝŠKOVÝ SYSTÉM: Bati p.v.
POLOHA STÁVAJÍCÍCH INŽENÝRSKÝCH SÍTÍ JE INFORMATIVNÍ

VYPRACOVAL:	ZODP.PROJEKT.	KRESLIL:	VED.PROJEKCE	NELL PROJEKT s. r. o. Kvitková 3687 760 01 Zlín			
Ing.Marie Klemšová	Ing. Karel Kuchař	Ing.Marie Klemšová	Zuzana Kuchařová				
KRAJ: MORAVSKOSLEZSKÝ		K. Ú. KOPŘIVNICE		FORMÁT	6 x A4		
STAVEBNÍK:MĚSTO KOPŘIVNICE				DATUM	6/2024		
AKCE: OPRAVA CHODNÍKŮ UL. POLNÍ - I. A II. ETAPA, KOPŘIVNICE				STUPEŇ	DPS		
				ZAKÁZK. ČÍSLO			
OBSAH: SITUACE				MĚŘÍTKO: 1:250	ČÍSLO VÝKRESU A.3		

