


Tvar a výztuž půdorysu schodišťové desky 1:30

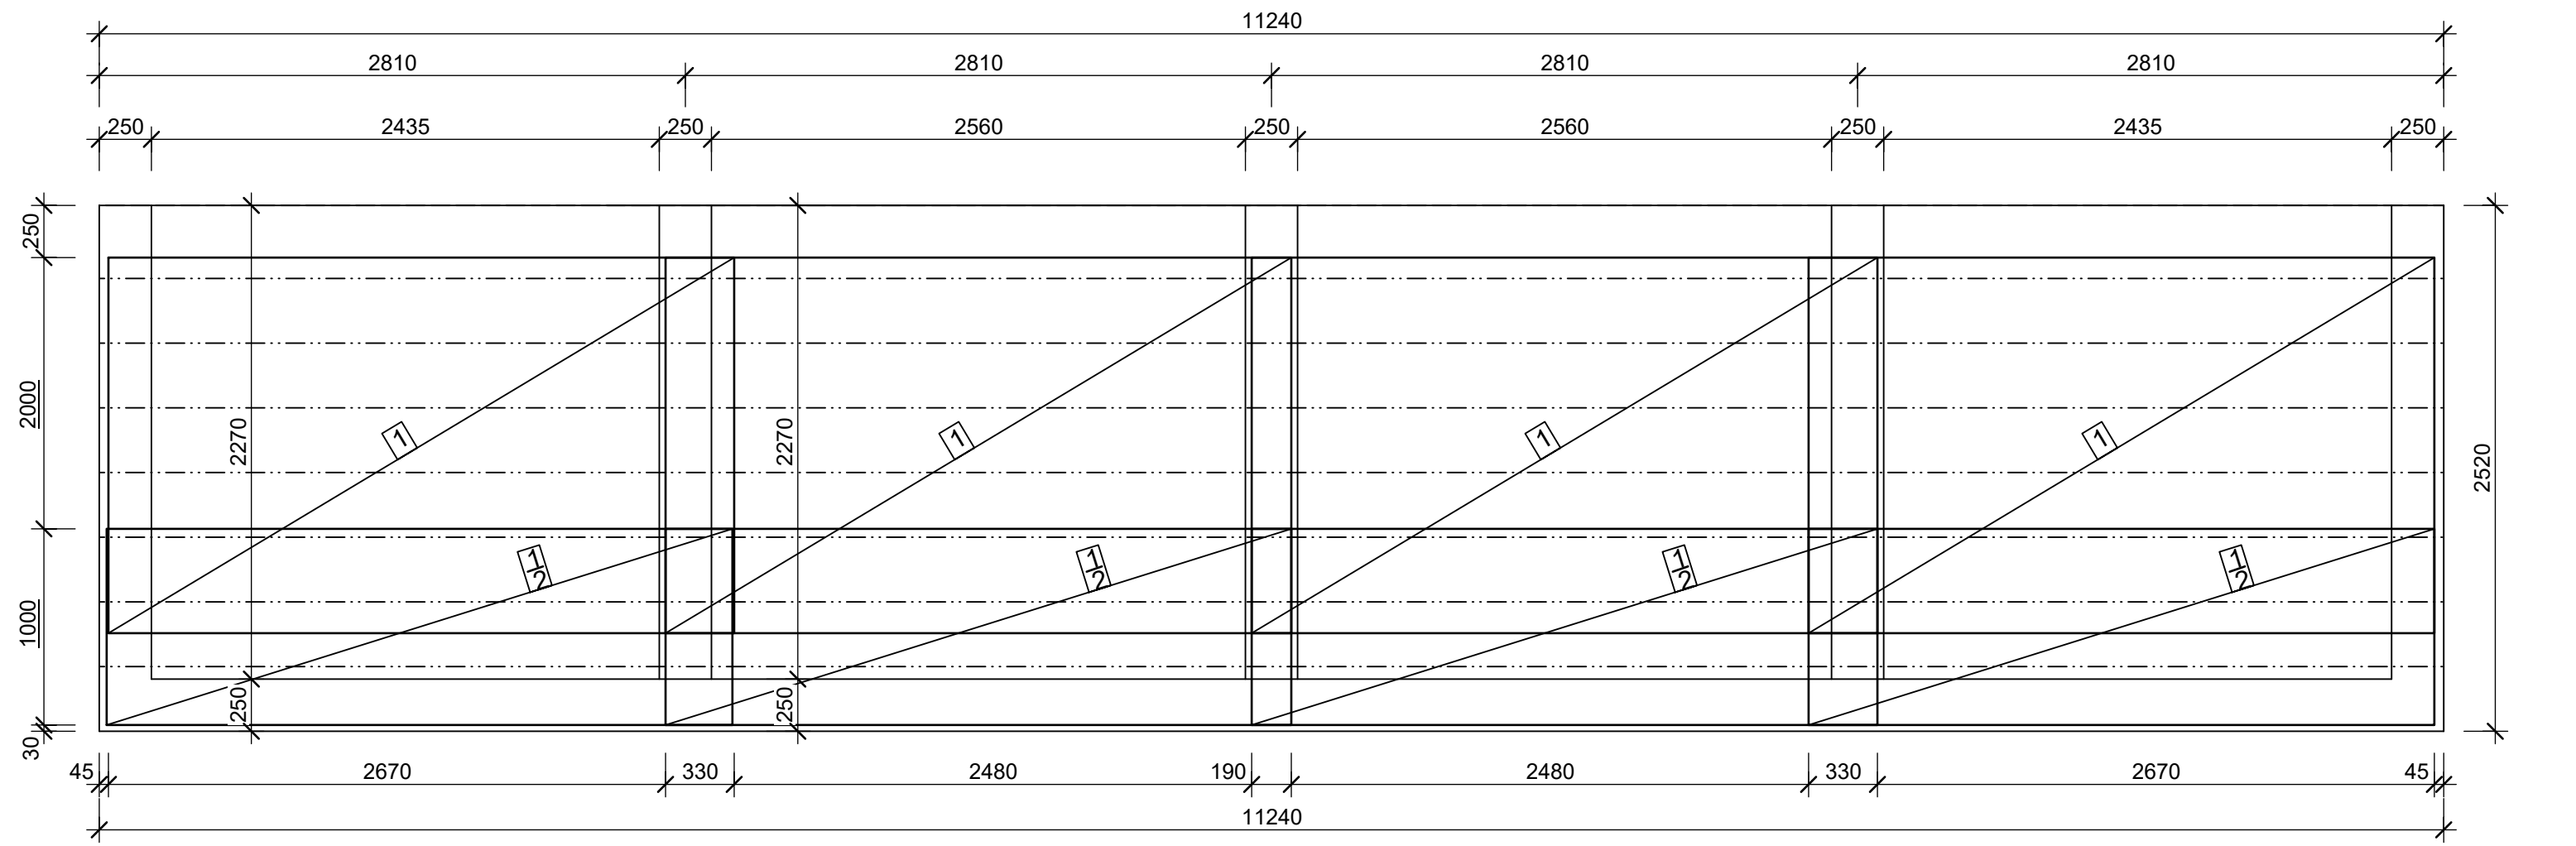

1 svař. KARI síť Ø8, oka 150/150 mm, rozm. rohože 2,0 x 3,0 m, ks4

1/2 svař. KARI síť Ø8, oka 150/150 mm, rozm. rohože 1,0 x 3,0 m, ks 4

STAVEBNÍK-INVESTOR Město Kopřivnice	Ing Oldřich BOTH U Vodojemu 1166 Valašské Meziříčí	
	FORMÁT:	A3
STAVBA: Rekonstrukce foyer MÚ Kopřivnice Vnější předložené schodiště 742 21 Kopřivnice	DATUM:	2025 - 02
	STUPEŇ:	SP
	ČÍS. ZAK.:	2501
NÁZEV VÝKRESU: Tvar a výztuž SCHODIŠTĚ	MĚŘÍTKO: 1:30	ČÍSLO VÝKR. ST-01