




SKLADBY SVISLÝCH KONSTRUKCÍ

V místě styku přířezů konstrukcí na jednotlivé sendviče, budou vychýňavány povrchové úpravy:

	ST1 - Chránné zdivo z CPP 590 mm, na VPC maltu
	ST2 - Zrcazené bednění 250

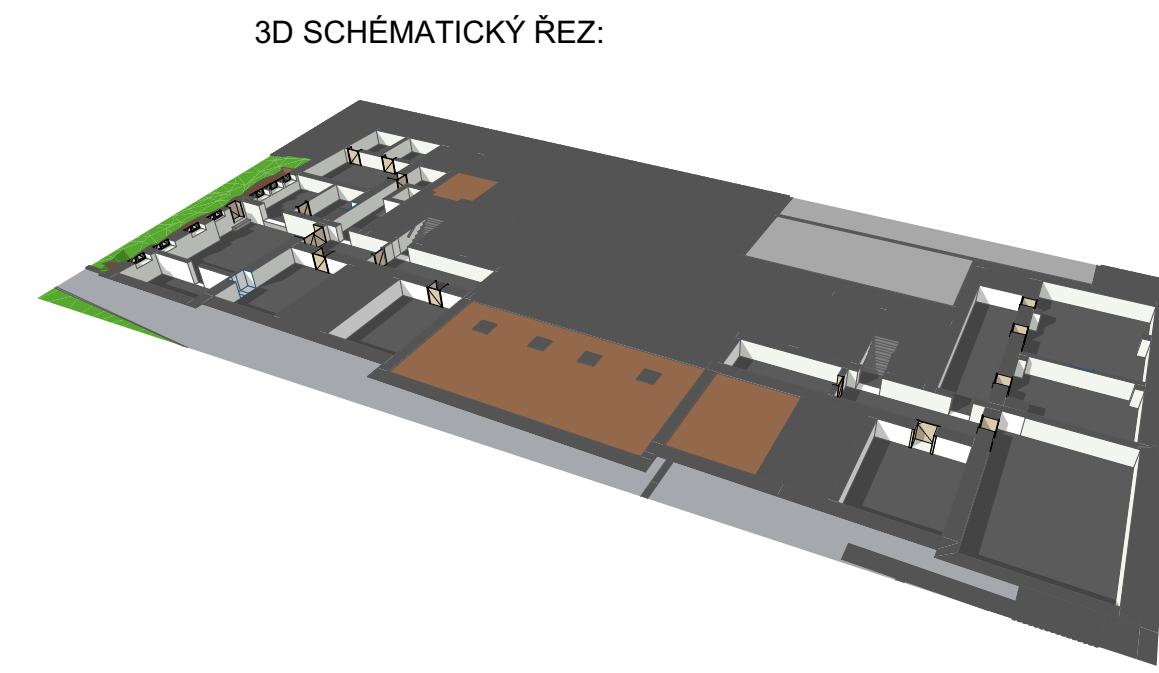

	Projekt / Realizace / Projektový management info@qualitygroup.cz www.qualitygroup.cz STAVBA CHYTŘE			
	STAVBA			
<h2 style="text-align: center;">Přestavba ZŠ Náměstí na knihovnu</h2>				
MÍSTO STAVBY U st. 440 st. Husova Koprnice 742 21	KÚL: OKRES: KRAJ:	Koprnice [69399] Nový Jič. Moravskoslezský kraj		
GENERÁLNÍ PROJEKTANT Quality Group s.r.o., Příkop 843/II, 602 00 Brno IČ: 26870722, DIČ: CZ26870722		AUTORIZACE		
PROJEKČNÍ TÝM Vedoucí projektant: Ing. Jena Režabová HPP: Ing. Miloš Pudrzkabík, Ing. art. Šabala Zpracovatel odborné části: Bc. Veronika Walczaková Zodpovědný projektant: Ing. Jiří Šolc Architekt: Ing. arch. Pavla Křatky		C. SMLOUVY INVESTORA 2024/0024		
STAVBAVNÍK - INVESTOR město Koprnice Selská ulice 164/221, 742 01 Koprnice		C. SMLOUVY PROJEKTANTA P-24-006-000		
OBJEKT	D.101		DATAUM	PÁŘE
ODBORNÁ ČÁST D.101.01 AČK Architektonicko-stavěbní řešení		MĚŘÍTKO 1:50, 1:1, 1:100		
NÁZEV DOKUMENTU				
<h1 style="text-align: center;">PŮDORYS 1.PP NOVÝ STAV</h1>				
KÓD ELEKTRONICKÉ VERZE DOKUMENTU				
stavba	doplnění	část	výhled	průběh
KKO	1.01	01.01.01	01	ASŘ
Půdorys 1.PP NS				revize
				00