


PŮDORYSNÉ SCHÉMA OPĚRNÝCH STĚN - POLOHA ŘEZŮ

1:100

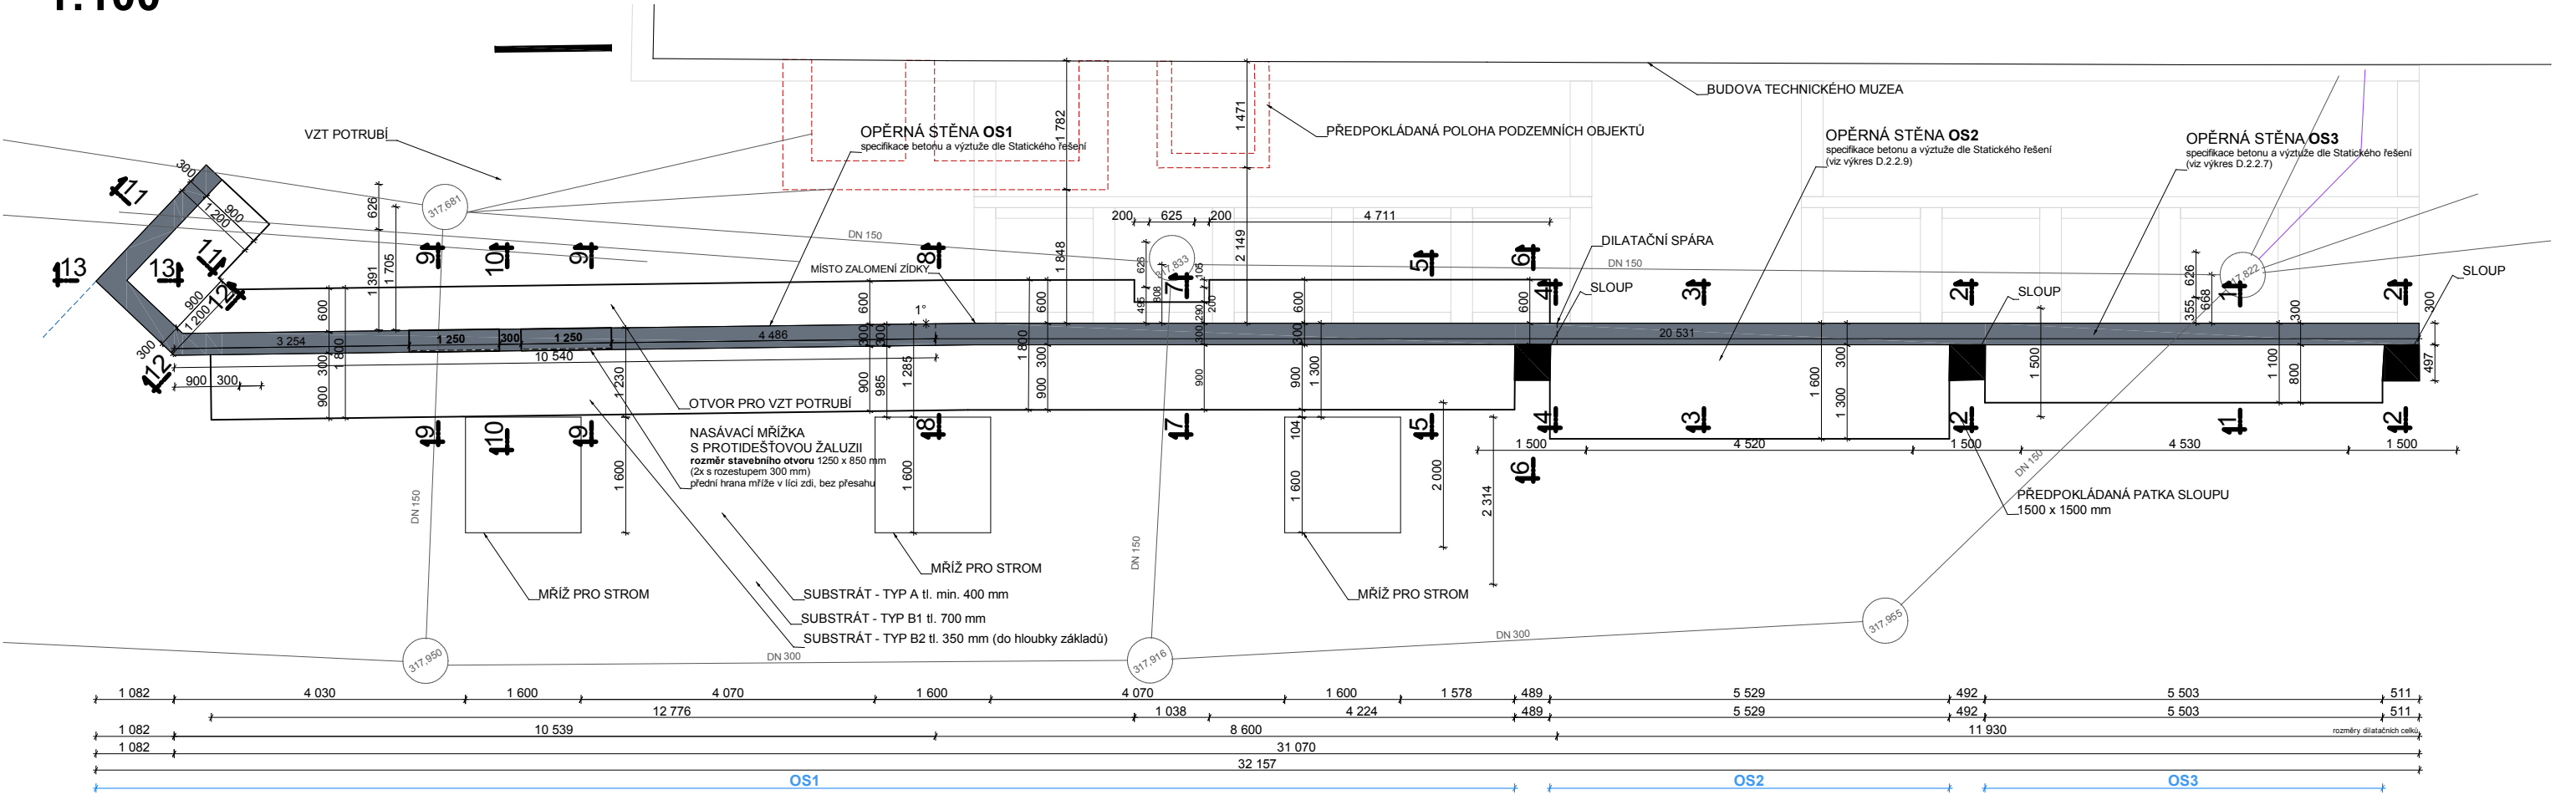

HLAVNÍ PROJEKTANT: Ing. arch. Linda Obršálová		STATIKA - MACEK stavební projekce Ing. Richard Macek Na Vyhlídce 1655/34 680 01 Boskovice IČ: 18145612	
ZODPOVĚDNÝ PROJEKTANT:	VYPRACOVAL:		
Ing. Richard Macek autorizovaný inženýr ČKAIT–1001086	Ing. Richard Macek tel.: 739 645 955		
Investor: Město Kopřivnice, Štefánikova 1163/12, 742 21 Kopřivnice			
Akce:		Profese	STATIKA
PŘEDPROSTOR TECHNICKÉHO MUZEA V KOPŘIVNICI - - ŘEŠENÍ ÚZEMÍ PO PŘESTĚHOVÁNÍ SLOVENSKÉ STRELY		Datum	10/2023
		Stupeň PD	DPS
		Formát	2 A4
Obsah:	SO 02 SCHODIŠTĚ A RAMPA SCHÉMA OPĚRNÝCH STĚN - POLOHA ŘEZŮ	Měřítko: 1 : 100	Výkres číslo: D.2.2.19