


Půdorys základu zdi a zdi z bednicích tvarovek 1:20

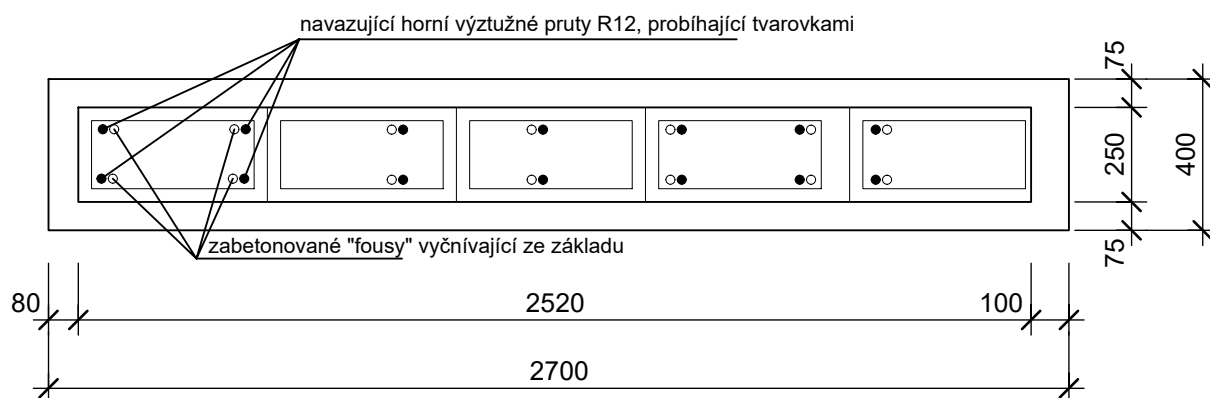

STAVEBNÍK-INVESTOR Město Kopřivnice	Ing Oldřich BOTH U Vodojemu 1166 Valašské Meziříčí	
STAVBA: Rekonstrukce foyer MÚ Kopřivnice Vnější předložené schodiště 742 21 Kopřivnice Tvar a výztuž SCHODIŠTĚ	FORMÁT:	A3
	DATUM:	2025 - 02
	STUPEŇ:	SP
NÁZEV VÝKRESU: Pohled na TVAR a výztuž nosných stěn	ČÍS. ZAK.:	2501
	MĚŘÍTKO: 1:20	ČÍSLO VÝKR. ST-04