



HERNÍ PRVEK – HOUPAČKA, 1:50


PŮDORYS ZÁKLADŮ, 1:50

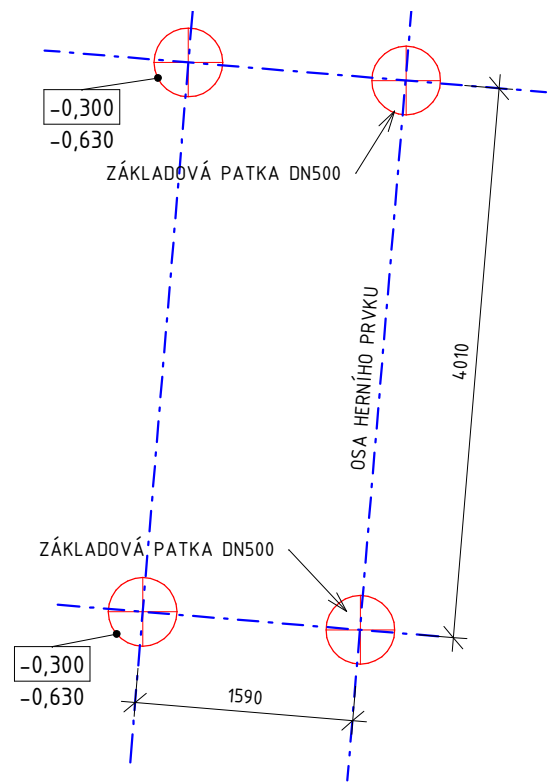


PŮDORYS PRVKU, 1:50

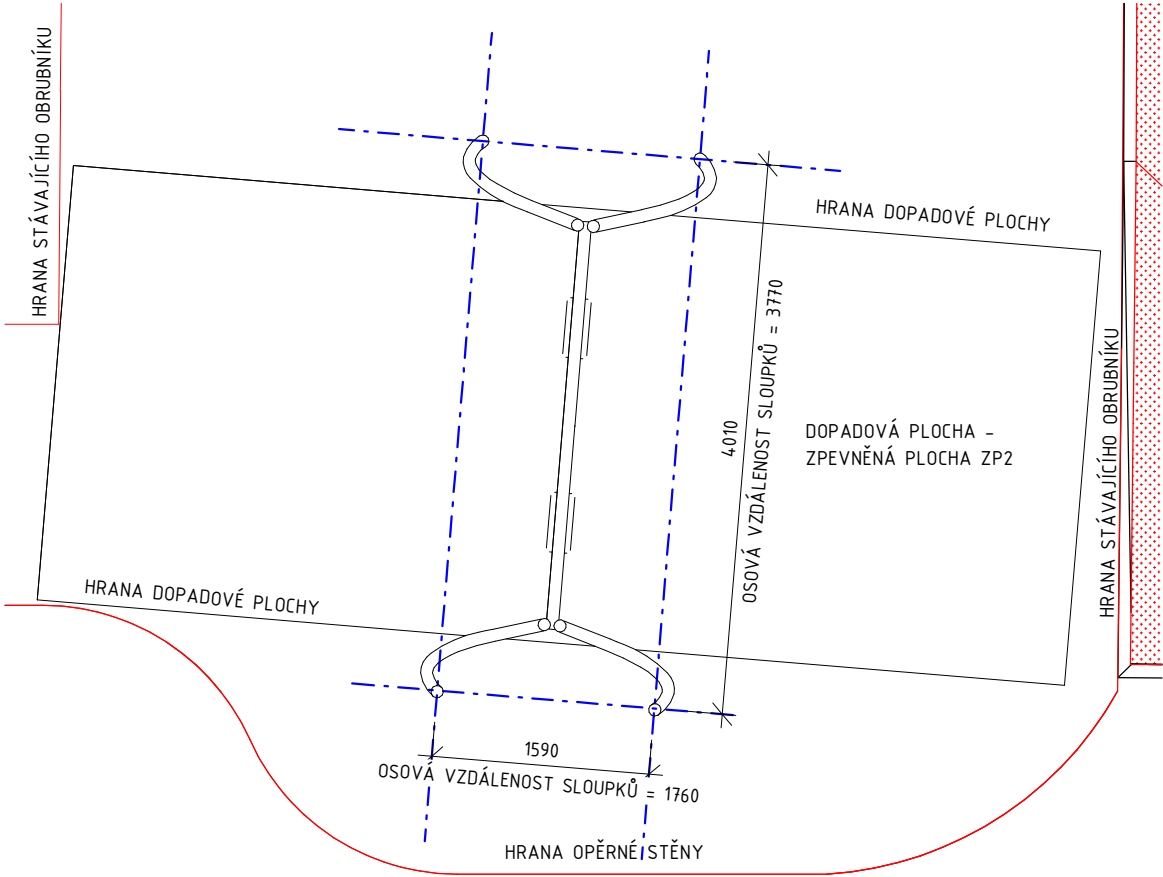

POHLED NA HOUPAČKU, 1:50

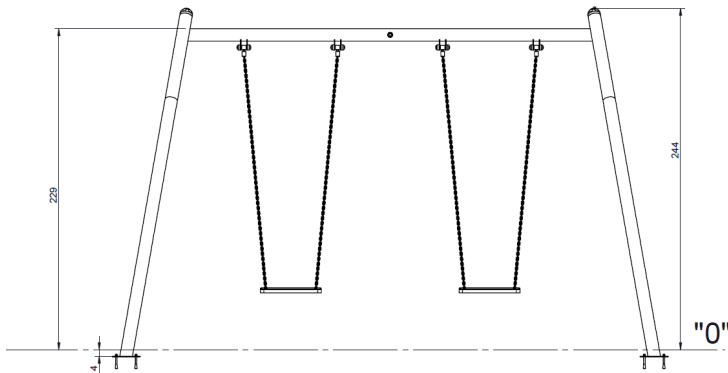

AXONOMETRIE

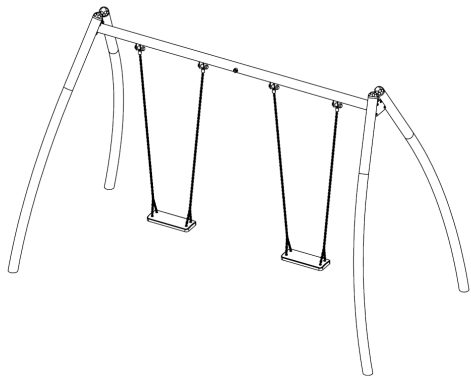

SKLADBY KONSTRUKCÍ:

SKLADBA ZPEVNĚNÉ PLOCHY ZP2

FUNKCE VRSTVY	POPIS VRSTVY
— NÁŠLAPNÁ VRSTVA	SYNTETICKÝ KOBEREC
— KONSTRUKČNÍ VRSTVA	SYNTETICKÝ FILM
— TLUMÍCÍ VRSTVA	PODLOŽKA TLUMÍCÍ PÁD
— PODKLADNÍ VRSTVA	KAMENIVO FRAKCE 4-8
— PODKLADNÍ VRSTVA	KAMENIVO FRAKCE 8-16
— PODKLADNÍ VRSTVA	KAMENIVO FRAKCE 16-32
— SEPARAČNÍ VRSTVA	GEOTEXTÍLIE FILTEK 300
— PŮVODNÍ TERÉN	

LEGENDA MATERIÁLU

TL. [mm]		
16-18mm		ASFALT
2mm		NOVÉ KONSTRUKCE
40mm		
30mm		
100mm		
100mm		
-		

POZNÁMKA:

POZN.1. STAVEBNÍ PRÁCE BUDOU PROVÁDĚNY DLE MONTÁŽNÍCH PREDPISU A KONSTRUKČNÍCH ZÁSAD DODÁVANÝCH VÝROBCEM
POZN.2. VŠECHNY KONKRÉTNĚ POUŽITÉ MATERIÁLY A PRVKY V TÉTO PD MOHOU BÝT NAHRAZENY MATERIÁLY A PRVKY SROVNATELNÝCH TECHNICKÝCH A VZHLEDOVÝCH PARAMETRŮ. PROJEKTANT V PŘÍPADĚ PROVEDENÍ ZMĚN MATERIÁLŮ A PRVKŮ NERUČÍ ZA MOŽNÉ TVAROVÉ KOLIZE.

0.000 =XXX,17m n.m. Bpv = PODLAHA 1NP

VYPRACOVAL:	PROJEKTANT:	ZOD. PROJEKTANT:	Ing.Tomáš Brückner Štefánikova 1163, 742 21 Kopřivnice tel.: 777 27 07 31 e-mail: tomas@brucknerprojekt.cz iČ: 68921519	
Ing. Martin Mlčák	Ing. Martin Mlčák	Ing.Tomáš Brückner		
INVESTOR:	Město Kopřivnice, Štefánikova 1163/12, 742 21 Kopřivnice 1			
AKCE:	REVITALIZACE HŘIŠTĚ NA ULICI POD ZAHRADAMI, KOPŘIVNICE			DATUM: 07/2022
ČÁST DOKUMENTACE:			FORMÁT: 2xA4	
			MĚŘÍTKO: 1 : 50	
D.1.1 ARCHITEKTONICKO STAVEBNÍ ŘEŠENÍ			STUPEŇ: DOS	PARÉ:
			Č. VÝKRESU: 105	
VÝKRES:	HERNÍ PRVEK – HOUPAČKA			

