


ÚSEK 1 - CHODNÍK ŠTRAMBERSKÁ M 1:200

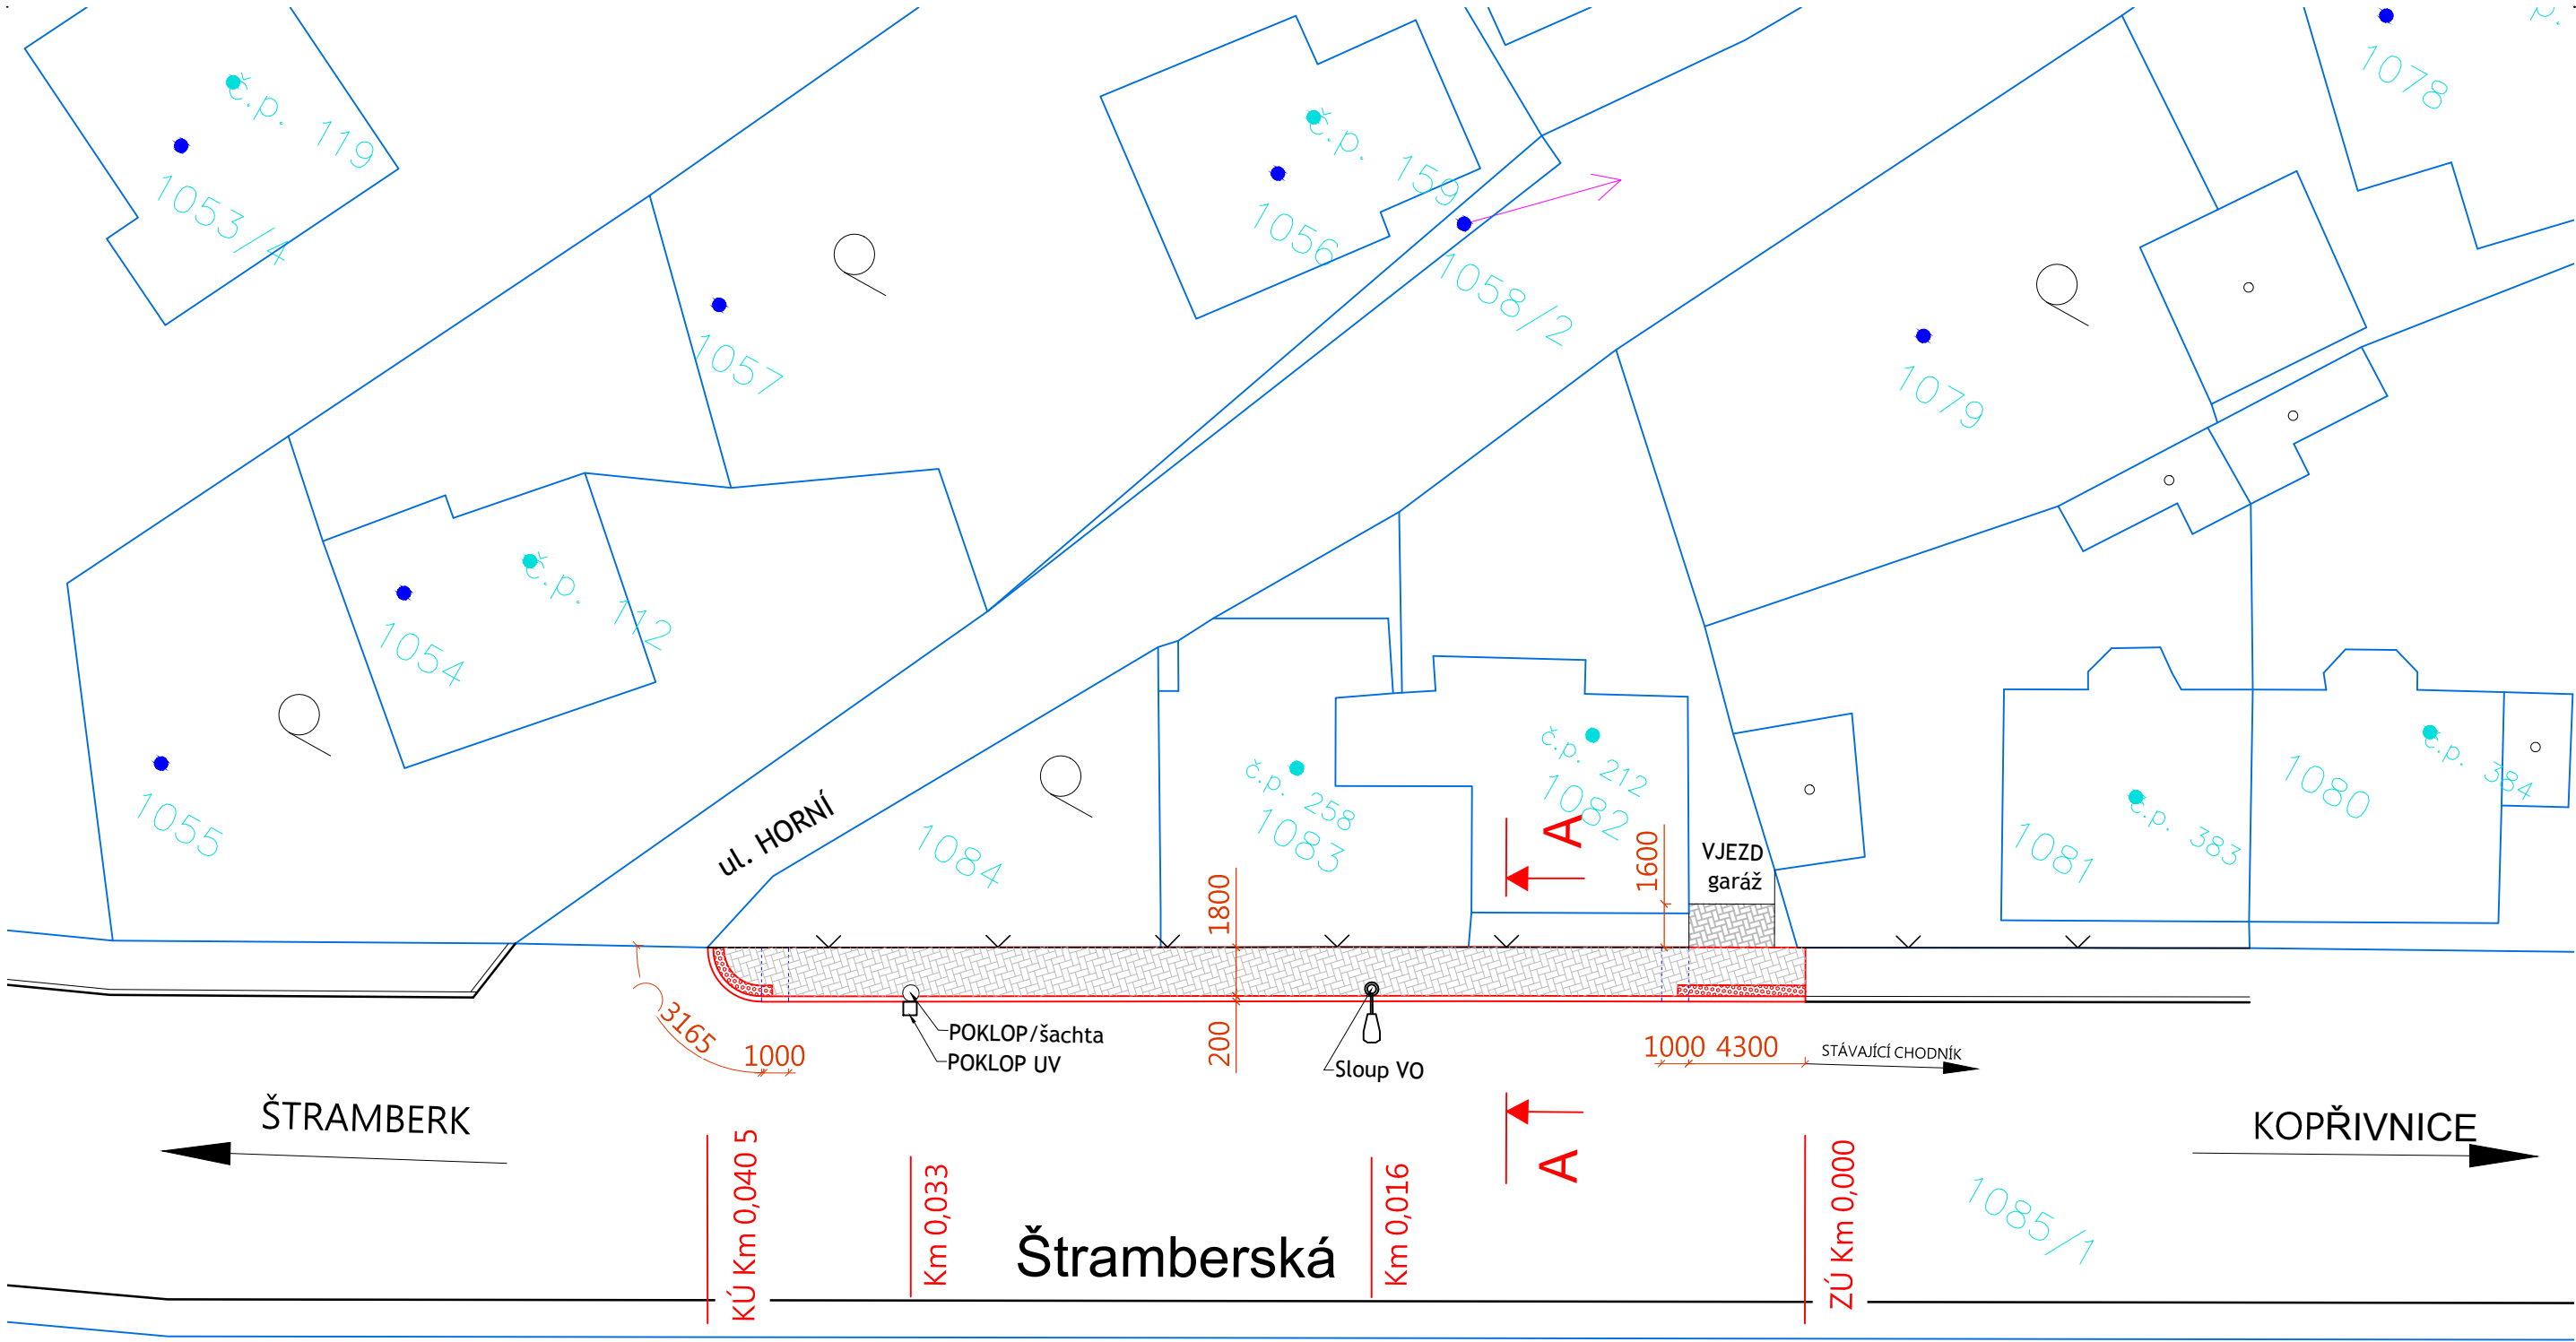

| | |
|---------------------|-----------|
| plocha dlažby | - 74,1 m2 |
| plocha slep. dlažby | - 3,1m2 |
| obrubník žulový | - 42,5m |
| úprava šachty | - 1 ks |
| výšková úprava UV | - 1 ks |

LEGENDA:

| | |
|--|--|
| | CHODNÍK - POVRCH ZE ZÁMKOVÉ DLAŽBY TL.60mm |
| | CHODNÍK - POVRCH ZE ZÁMKOVÉ DLAŽBY TL.60mm SE SPECIÁLNÍ HMATOVOU ÚPRAVOU |
| | STÁVAJÍCÍ ŽULOVÝ OBRUBNÍK ULOŽENÝ DO BETONOVÉHO LOŽE C20/25 |
| | HRANICE POZEMKU |
| | STÁVAJÍCÍ STAV |
| | STANIČENÍ |

| | | | | |
|--|---------------------|---|--|----------|
| KONTROLOVAL | VYPRACOVAL |  | ING. SLANINA MICHAL ADRESA: PÁNSKÉ NOVÉ DVORY 3736 73801 FRÝDEK-MÍSTEK ČESKÁ REPUBLIKA | |
| Ing. SLANINA Michal | Ing. SLANINA Michal | | | |
| KRAJ, MěÚ, ObÚ | MORAVSKOSLEZSKÝ | | | |
| INVESTOR | MĚSTO KOPŘIVNICE | | | |
| MÍSTO STAVBY: KOPŘIVNICE | | | | |
| NÁZEV AKCE OPRAVY CHODNÍKŮ VE MĚSTĚ - 2018 NÁZEV OBJEKTU ÚSEK 1 - CHODNÍK ŠTRAMBERSKÁ | | | FORMÁT | 3xA4 |
| | | | DATUM | 8 / 2018 |
| | | | STUPEŇ | RDS |
| | | | MĚŘÍTKO | 1:200 |
| | | | OBJEKT | |
| NÁZEV VÝKRESU SITUACE , KATASTRÁLNÍ MAPA | | | ČÍSLO VÝKRESU | PARÉ |
| | | | C 2 | |