


BEZBARIÉROVÉ ÚPRAVY - DETAIL

BEZBARIÉROVÁ ÚPRAVA U MÍSTA PRO PŘECHÁZENÍ PŮDORYS

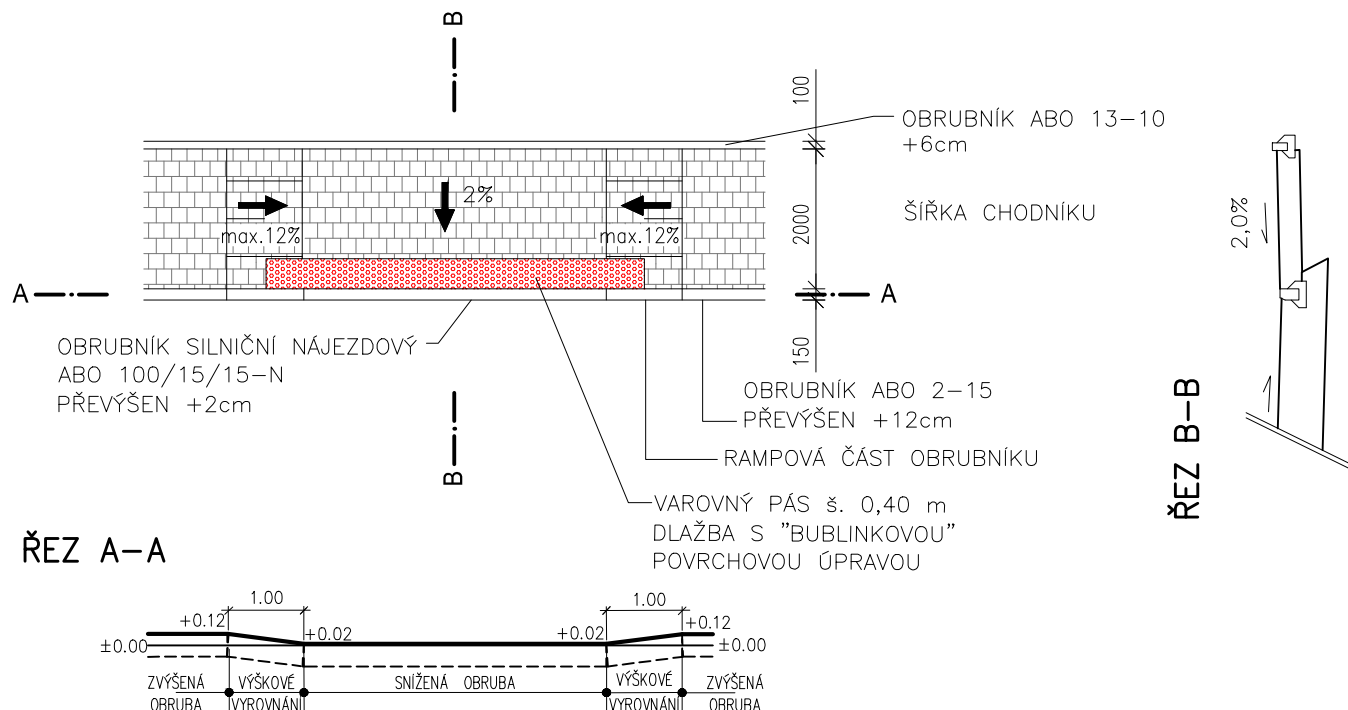

HLAVNÍ PROJEKTANT

MSS-projekt s.r.o.

SÍDLO:
MICHLEŠKÁ 580/63, 141 00 PRAHA 4 - MICHLE
POBOČKA:
ZEROTINOVA 992, 755 01 VSETÍN
TEL.: +420 571 415 366
IČ: 26849836
DIČ: CZ26849836

INVESTOR

MĚSTO KOPŘIVNICE

ŠTEFÁNIKOVA 1163
742 21 KOPŘIVNICE

KOPŘIVNICE



HLAVNÍ INŽENÝR PROJEKTU

ING. MARTIN MYNAŘÍK

ZODPOVĚDNÝ PROJEKTANT

ING. MILAN KOŇAŘ

VYPRACOVAL

BC. JAROSLAV MARTINEC

KONTROLOVAL

ING. MARTIN MYNAŘÍK

MÍSTO STAVBY

K.Ú. KOPŘIVNICE [669393]

NÁZEV STAVBY

ROZŠÍŘENÍ PARKOVACÍCH PLOCH NA ULICI DRUŽEBNÍ V KOPŘIVNICI

NÁZEV PROJEKTOVÉ ČÁSTI

C - STAVEBNÍ ČÁST

NÁZEV OBJEKTU

SO 101 - ROZŠÍŘENÍ KOMUNIKACE VČETNĚ PARKOVACÍCH PLOCH

NÁZEV ČÁSTI DOKUMENTACE OBJEKTU

NÁZEV PŘÍLOHY

BEZBARIÉROVÉ ÚPRAVY - DETAIL

PROFESE

STUPEŇ

PDPŠ

DATUM

04 / 2019

FORMÁT

1 x A4

MĚŘÍTKO

1 : 100

Č. ZAKÁZKY

17Zak00038

ČÁST

OBJEKT

PARÉ

C

101

Č.

Č.PŘÍLOHY

C.06