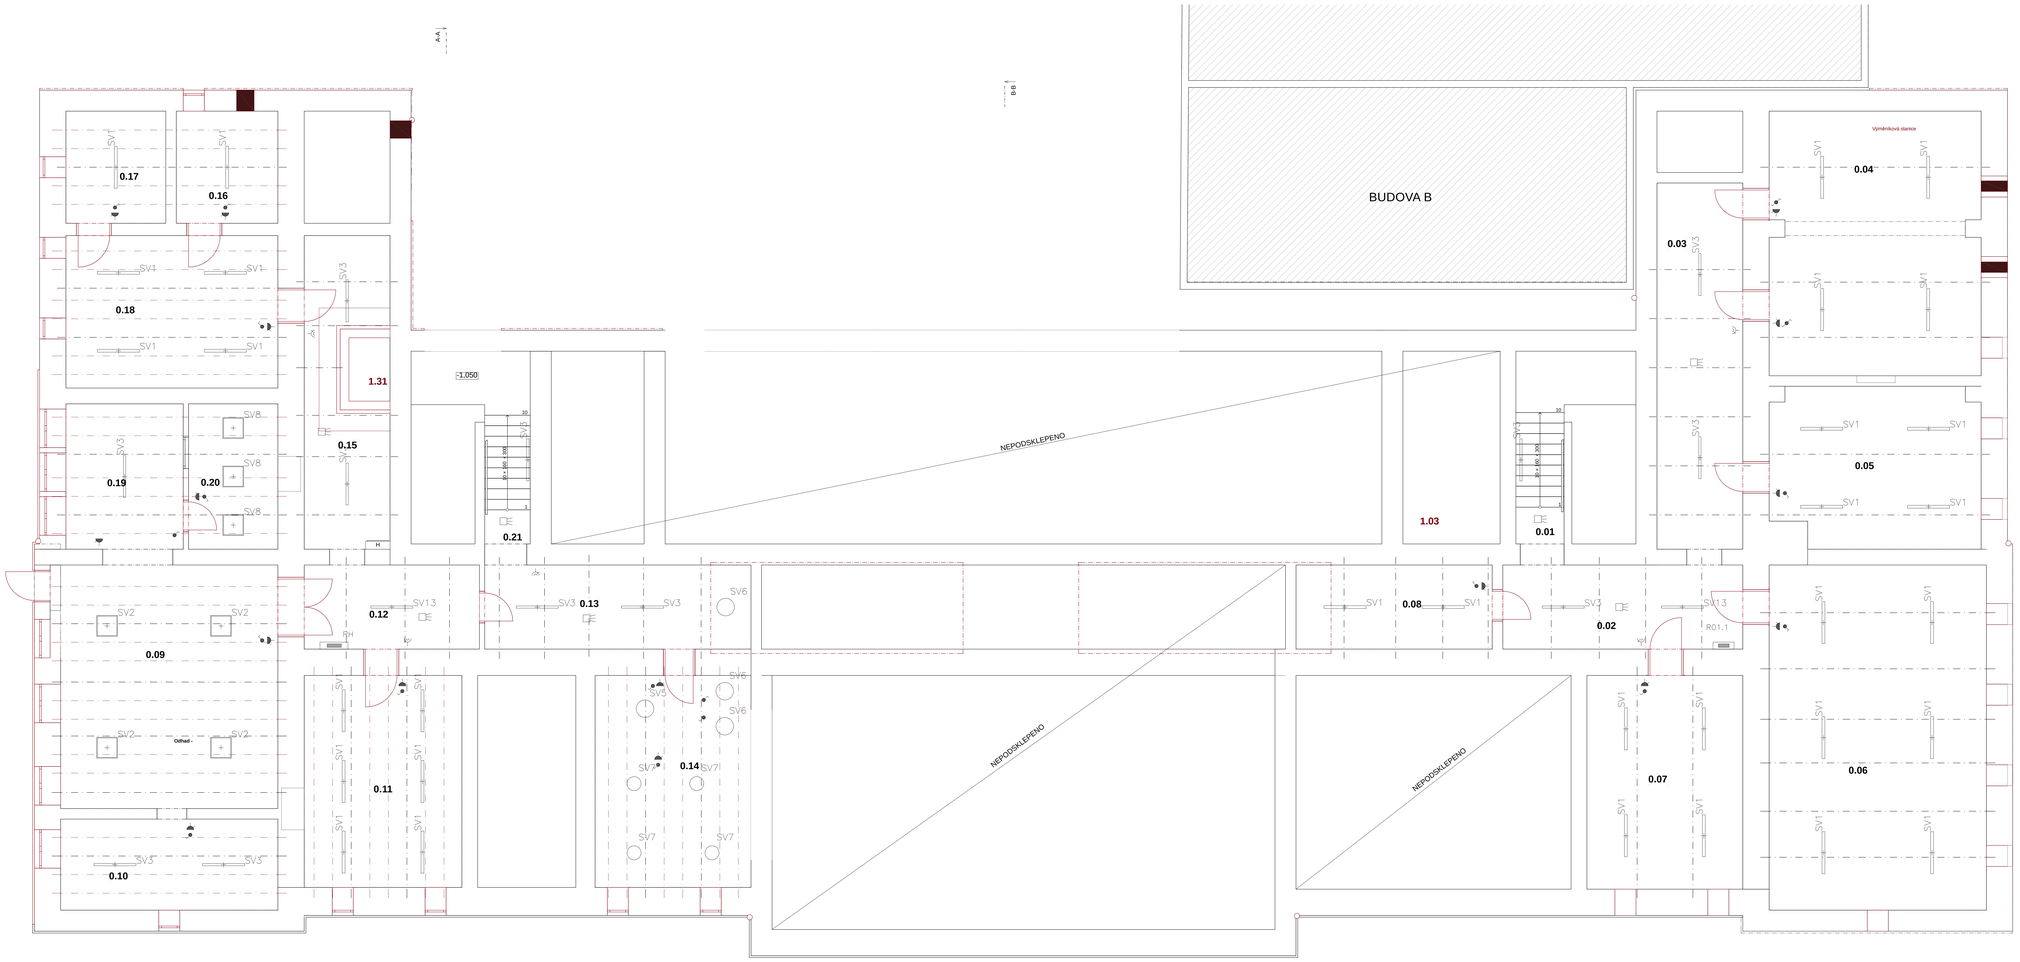

LEGENDA MÍSTNOSTÍ 1.PP

Ozn.	Název místnosti	Plocha (m²)	Světlá výška (mm)	Nášlapná vrstva	Poznámka
0.01	Schodiště	5,23	2 100	Cementový potěr	
0.02	Chodba	17,24	2 100	Cementový potěr	
0.03	Chodba	27,77	2 100	Cementový potěr	
0.04	Sklad	45,23	2 100	Cementový potěr	
0.05	Sklad	26,85	2 100	Cementový potěr	
0.06	Sklad	61,07	2 100	Teraco	
0.07	Sklad	27,15	2 100	Cementový potěr	
0.08	Sklad	13,44	2 100	Cementový potěr	
0.09	Sklad	46,06	2 500	Teracová dlažba	
0.10	Sklad	16,38	2 500	Teracová dlažba	
0.11	Sklad	27,23	2 100	PVC	
0.12	Chodba	12,97	2 100	Teracová dlažba	
0.13	Sklad	3,48	2 100	Keramická dlažba	
0.14	Sklad	8,26	2 100	Keramická dlažba	
0.15	Sklad	17,41	2 100	Keramická dlažba	
0.16	Chodba	22,56	2 100	Teracová dlažba	
0.17	Sklad	9,28	2 100	Cementový potěr	
0.18	Sklad	9,12	2 100	Cementový potěr	
0.19	Sklad	26,32	2 100	Teracová dlažba	
0.20	Sklad	13,90	2 100	Teracová dlažba	
0.21	Sklad	10,58	2 100	PVC	
0.22	Schodiště	5,50	2 100	PVC	
0.23	Sklad	14,97	2 100	Teracová dlažba	
		467,56 m²			

REVIZE

Index	Datum	Změna	Jméno

SCHÉMA OBJEKTU

±0.000=332.825 m.n.m Bpv

ORIENTACE SCHÉMATU

S

QUALITY GROUP

Projekty | Realizace | Projektový management
info@qualitygroup.cz | www.qualitygroup.cz
STAVTE CHYTŘE

STAVBA

Přestavba ZŠ Náměstí na knihovnu

MÍSTO STAVBY
p.p.340 (ul.Smetanovká)
Kopřivnice
742 21

K.Ú.: Kopřivnice [669392]
OKRES: Nový Jičín
KRAJ: Moravskoslezský kraj

GENERÁLNÍ PROJEKTANT
Quality Group s.r.o., P.Kopp 843/4, 602 00 Brno
IČ: 06878701, DIČ: jevetšiš

AUTORIZACE

PROJEKČNÍ TÝM
Vedoucí projektu: Ing. Jana Řežábková
HIP: Ing. Tomáš Pulkrábek, Ing. Jiří Šotes
Zpracovatel odborné části: Ing. Luboš Novák
Zodpovědný projektant: Ing. Jan Zálecký
Architekt: Ing. arch. Pavel Esadrý

ČÍSLO SMLOUVY INVESTORA
2023/2024

STAVEBNÍK – INVESTOR
město Kopřivnice
Štětkárova 1163/12, 742 21 Kopřivnice

ČÍSLO SMLOUVY PROJEKTANTA
P-24-006-000

OBJEKT
D.101

DATUM
09/2024

PARÉ

ODBORNÁ ČÁST
D.101.06 Silnoproudá elektrotechnika

MĚŘÍTKO
1:50

NÁZEV DOKUMENTU

PŮDORYS 1.PP

KÓD ELEKTRONICKÉ VERZE DOKUMENTU

Značka	Aspekt	Část	Etapa	Profese	Název dokumentu	Revize
KKO	DUR+DSP	D.101.06	02	ELI	PŮdorys 1.PP	00