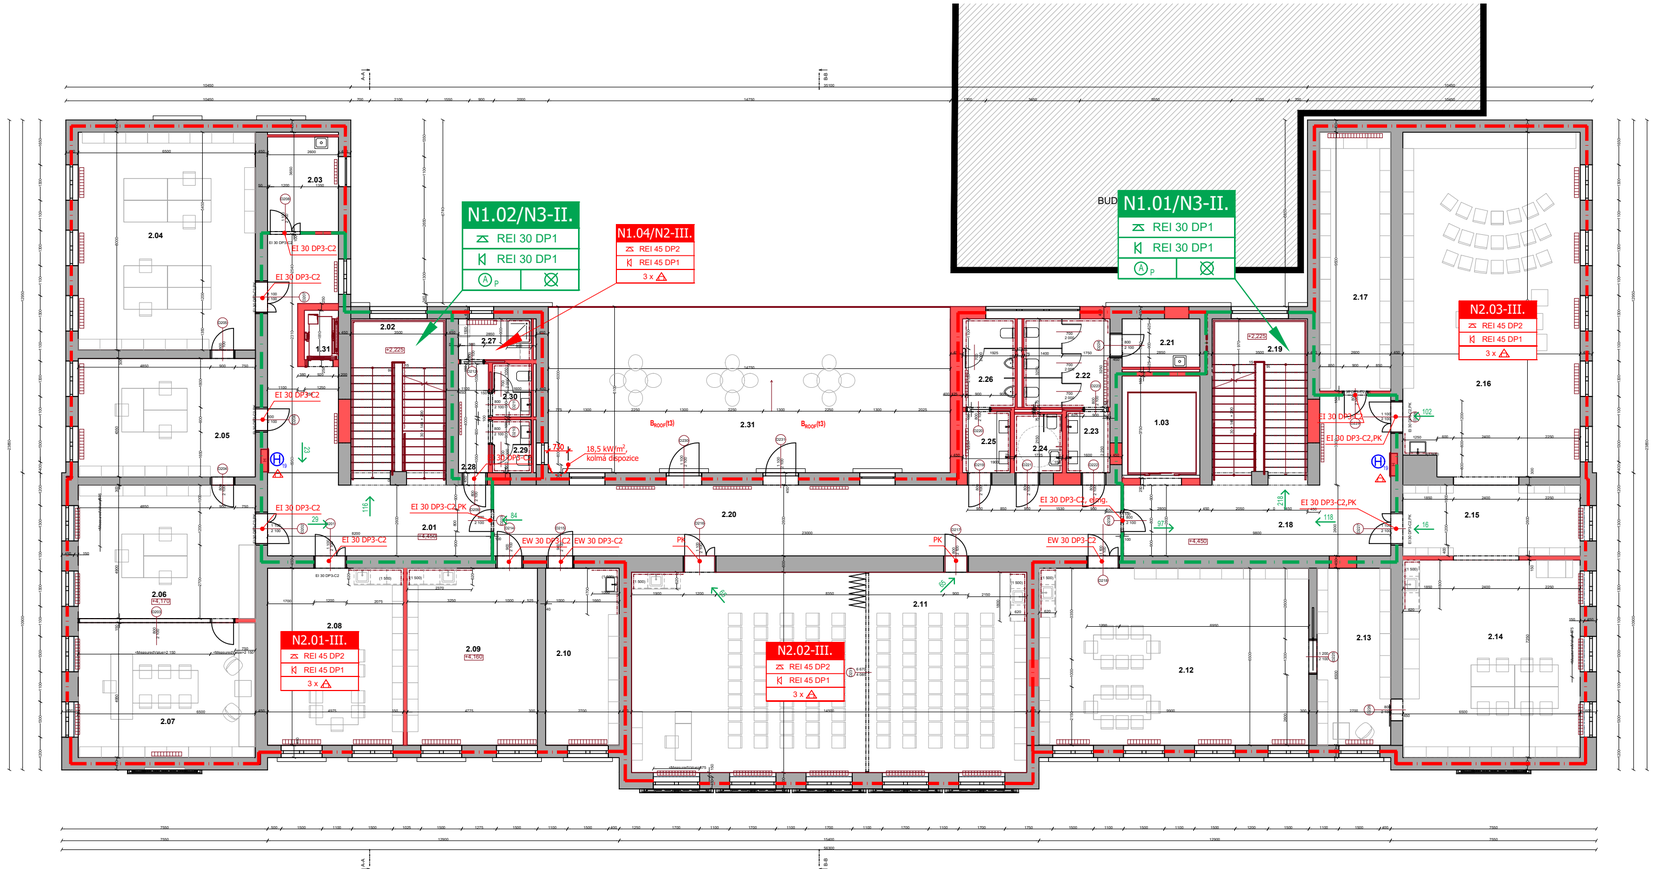

LEGENDA ZNAČEK POŽÁRNÍ OCHRANY

N1.01/N8-III.	Požární úsek, stupeň požární bezpečnosti
	Hranice požárního úseku
REI 60 DP1	Požární odolnost stavební kosntrukce
	Východ na volné prostranství, počet unikajících osob
36	Směr úniku, počet unikajících osob
A P	Přirozené větrání ČCHÚC, otvory o ploše nejméně 1,5 m^2 na každém podlaží
B 25x	Nucené větrání CHÚC B, 25násobná výměna vzduchu za 1 hod.
	Nouzové osvětlení
PK	Panikové kování podle ČSN EN 179
	Přenosný hasicí přístroj
TS	Total stop
	Autonomní detekce a signalizace podle ČSN EN 14604
H 19	Vnitřní odběrní místo - hadicový systém s tvarově stálou hadicí DN 19 mm
$B_{ROOF}(t3)$	Střešní plášť klasifikace $B_{ROOF}(t3)$
EI 30 DP3-S_{200},C2	Požární odolnost požárních uzávěrů
	Pozn.: Za součást uzávěru se považuje i nadsvětlík, popř. boční část vedle dveří, pokud plocha těchto konstrukcí není větší než 1,5násobek plochy otevíratelného uzávěru, nejvýše však 6 m^2.
EI 30 DP3-C2, elmg.	Požární odolnost požárních uzávěrů držené elektromagnety

ASŘ

REVIZE

Index	Datum	Změna	Jméno

SCHÉMA OBJEKTU

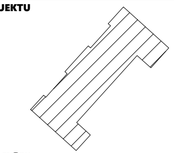

± 0,000= m.n.m Bpv

ORIENTACE SCHÉMATU

S

QUALITY GROUP
Projekty | Realizace | Projektový management
info@qualitygroup.cz | www.qualitygroup.cz
STAVTE CHYTŘE

STAVBA

Přestavba ZŠ Náměstí na knihovnu

MÍSTO STAVBY

č.p.340 (ul.Štramberská)
Kopřivnice
742 21

K.Ú.: Kopřivnice [669393]
OKRES: Nový Jičín
KRAJ: Moravskoslezský kraj

GENERÁLNÍ PROJEKTANT

Quality Group s.r.o., Příkop 843/4, 602 00 Brno
IČ: 08879737, DS: yuvn5s8

AUTORIZACE

PROJEKČNÍ TÝM

Vedoucí projektu: Ing. Jana Řežábková

HIP: Ing. Tomáš Pulkrábek, Ing. Jiří Šoltés

Zpracovatel odborné části: Ing. Ondřej Valčík, Ing. Vojtěch Vaníček

Zodpovědný projektant: Ing. Ondřej Valčík

Architekt:

Č. SMLOUVY INVESTORA

xxx

STAVEBNÍK - INVESTOR

město Kopřivnice
Štefánikova 1163/12, 742 21 Kopřivnice

Č. SMLOUVY PROJEKTANTA

P-24-006-000

OBJEKT

D.101

DATUM

08/2024

PARÉ

ODBORNÁ ČÁST

D1.3 - Požárně bezpečnostní řešení

MĚŘÍTKO

1:150

NÁZEV DOKUMENTU

Půdorys 2.NP

KÓD ELEKTRONICKÉ VERZE DOKUMENTU

stavba	stupeň	část	výkres	profese	název dokumentu	revize
KKO	DSP	D1.3	D1.3.3	ASŘ		00

Ing. ONDŘEJ VALČÍK
Autorizovaný inženýr pro požární bezpečnost staveb
ČKAIT - 0014874