


LEGENDA MÍSTNOSTÍ 1.NP NS									
Ozn.	Název místnosti	Plocha (m²)	Světlová výška (mm)	Náslapná vrstva	Skladba podlahy	Sokl	Úprava stropu	Poznámka	
1.01	Foyer	62,96	3 945	Terazzo	SP5	Sokl z terazzo, v. 100 mm, zapuštěný	SDK podhled		
1.02	Chodba	35,94	4 160	Terazzo	SP5	Sokl z terazzo, v. 100 mm, zapuštěný	SDK podhled		
1.03	Občerstvení	11,40	7 770	Protolapový náter	-	Sokl z protolapového náteru, v. 300 mm	-		
1.04	Schodiště	19,64	5 500	Terazzo	SP5	Sokl z terazzo, v. 100 mm, zapuštěný	Omlutí a vnitřní malba		
1.05	Family point	13,15	4 160	PU sádko	SP6	PU sádko, v. 100 mm	SDK podhled		
1.06	Obč.	141,77	3 945	Koberec	SP7	Kobercový pások, v. 100 mm	SDKkautský podhled		
1.07	WC invalidé	5,20	4 160	PU sádko	SP6	PU sádko, v. 100 mm	SDK podhled		
1.08	WC - umývárna	3,90	4 160	PU sádko	SP6	PU sádko, v. 100 mm	SDK podhled		
1.09	WC	3,83	4 160	PU sádko	SP6	PU sádko, v. 100 mm	SDK podhled		
1.10	Uklízková místnost	5,86	4 600	PU sádko	SP6	PU sádko, v. 100 mm	SDK podhled		
1.11	WC ženy - umývárna	4,37	4 600	PU sádko	SP6	PU sádko, v. 100 mm	SDK podhled		
1.12	WC ženy	10,69	4 545	PU sádko	SP6	PU sádko, v. 100 mm	SDK podhled		
1.13	WC invalidé	3,96	4 545	PU sádko	SP6	PU sádko, v. 100 mm	SDK podhled		
1.14	WC muži - umývárna	3,91	4 600	PU sádko	SP6	PU sádko, v. 100 mm	SDK podhled		
1.15	WC muži	5,14	4 600	PU sádko	SP6	PU sádko, v. 100 mm	SDK podhled		
1.16	Individuální čítenárníky	85,55	4 440	Dřevěná podlaha - parketová výhy	SP3	Dřevěná láta, v. 50 mm	SDKkautský podhled		ve smlouvané části S.V.4545
1.17	Chodba	62,43	4 760	Terazzo	SP4	Sokl z terazzo, v. 100 mm, zapuštěný	SDK podhled		
1.18	Knihovna - Dospělí	277,70	3 935	Dřevěná podlaha - parketová výhy	SP17	Dřevěná láta, v. 50 mm	SDKkautský podhled		
1.19	Chodba	9,38	4 160	Terazzo	SP5	Sokl z terazzo, v. 100 mm, zapuštěný	SDK podhled		
1.20	WC personál - chodba	10,70	4 000	PU sádko	SP6	PU sádko, v. 100 mm	SDK podhled		
1.21	WC personál - muži	2,90	4 000	PU sádko	SP6	PU sádko, v. 100 mm	SDK podhled		
1.22	WC personál - ženy	2,90	4 000	PU sádko	SP6	PU sádko, v. 100 mm	SDK podhled		
1.23	Zázení personál	4,12	4 000	PU sádko	SP6	PU sádko, v. 100 mm	SDK podhled		
1.24	Schodiště	20,04	5 500	Terazzo	SP5	Sokl z terazzo, v. 100 mm, zapuštěný	SDK podhled		
1.25	Chodba	26,51	4 160	Terazzo	SP5	Sokl z terazzo, v. 100 mm, zapuštěný	SDK podhled		
1.26	Zázení	6,40	4 160	PU sádko	SP6	PU sádko, v. 100 mm	SDK podhled		
1.27	Teen zóna	80,33	3 945	Koberec	SP7	Kobercový pások, v. 100 mm	SDKkautský podhled		
1.28	WC - umývárna	3,52	4 160	PU sádko	SP6	PU sádko, v. 100 mm	SDK podhled		
1.29	WC invalidé	4,94	4 160	PU sádko	SP6	PU sádko, v. 100 mm	SDK podhled		
1.30	WC	2,54	4 160	PU sádko	SP6	PU sádko, v. 100 mm	SDK podhled		
1.31	Výťah	2,49	6 350	Protolapový náter	-	Sokl z protolapového náteru, v. 300 mm	-		
1.32	Galerie 1	26,88	2 000	Plech pod křehovou II, 8 mm + podklad plech 3 mm, ocel S235 JR	SP16	-	Podhled		
1.33	Galerie 2	22,92	2 010	Plech pod křehovou II, 8 mm + podklad plech 3 mm, ocel S235 JR	SP16	-	Podhled		
1.34	Terasa	57,52	0	Dřevěná příla	SP18	-	-		
		1 941,49 m²							

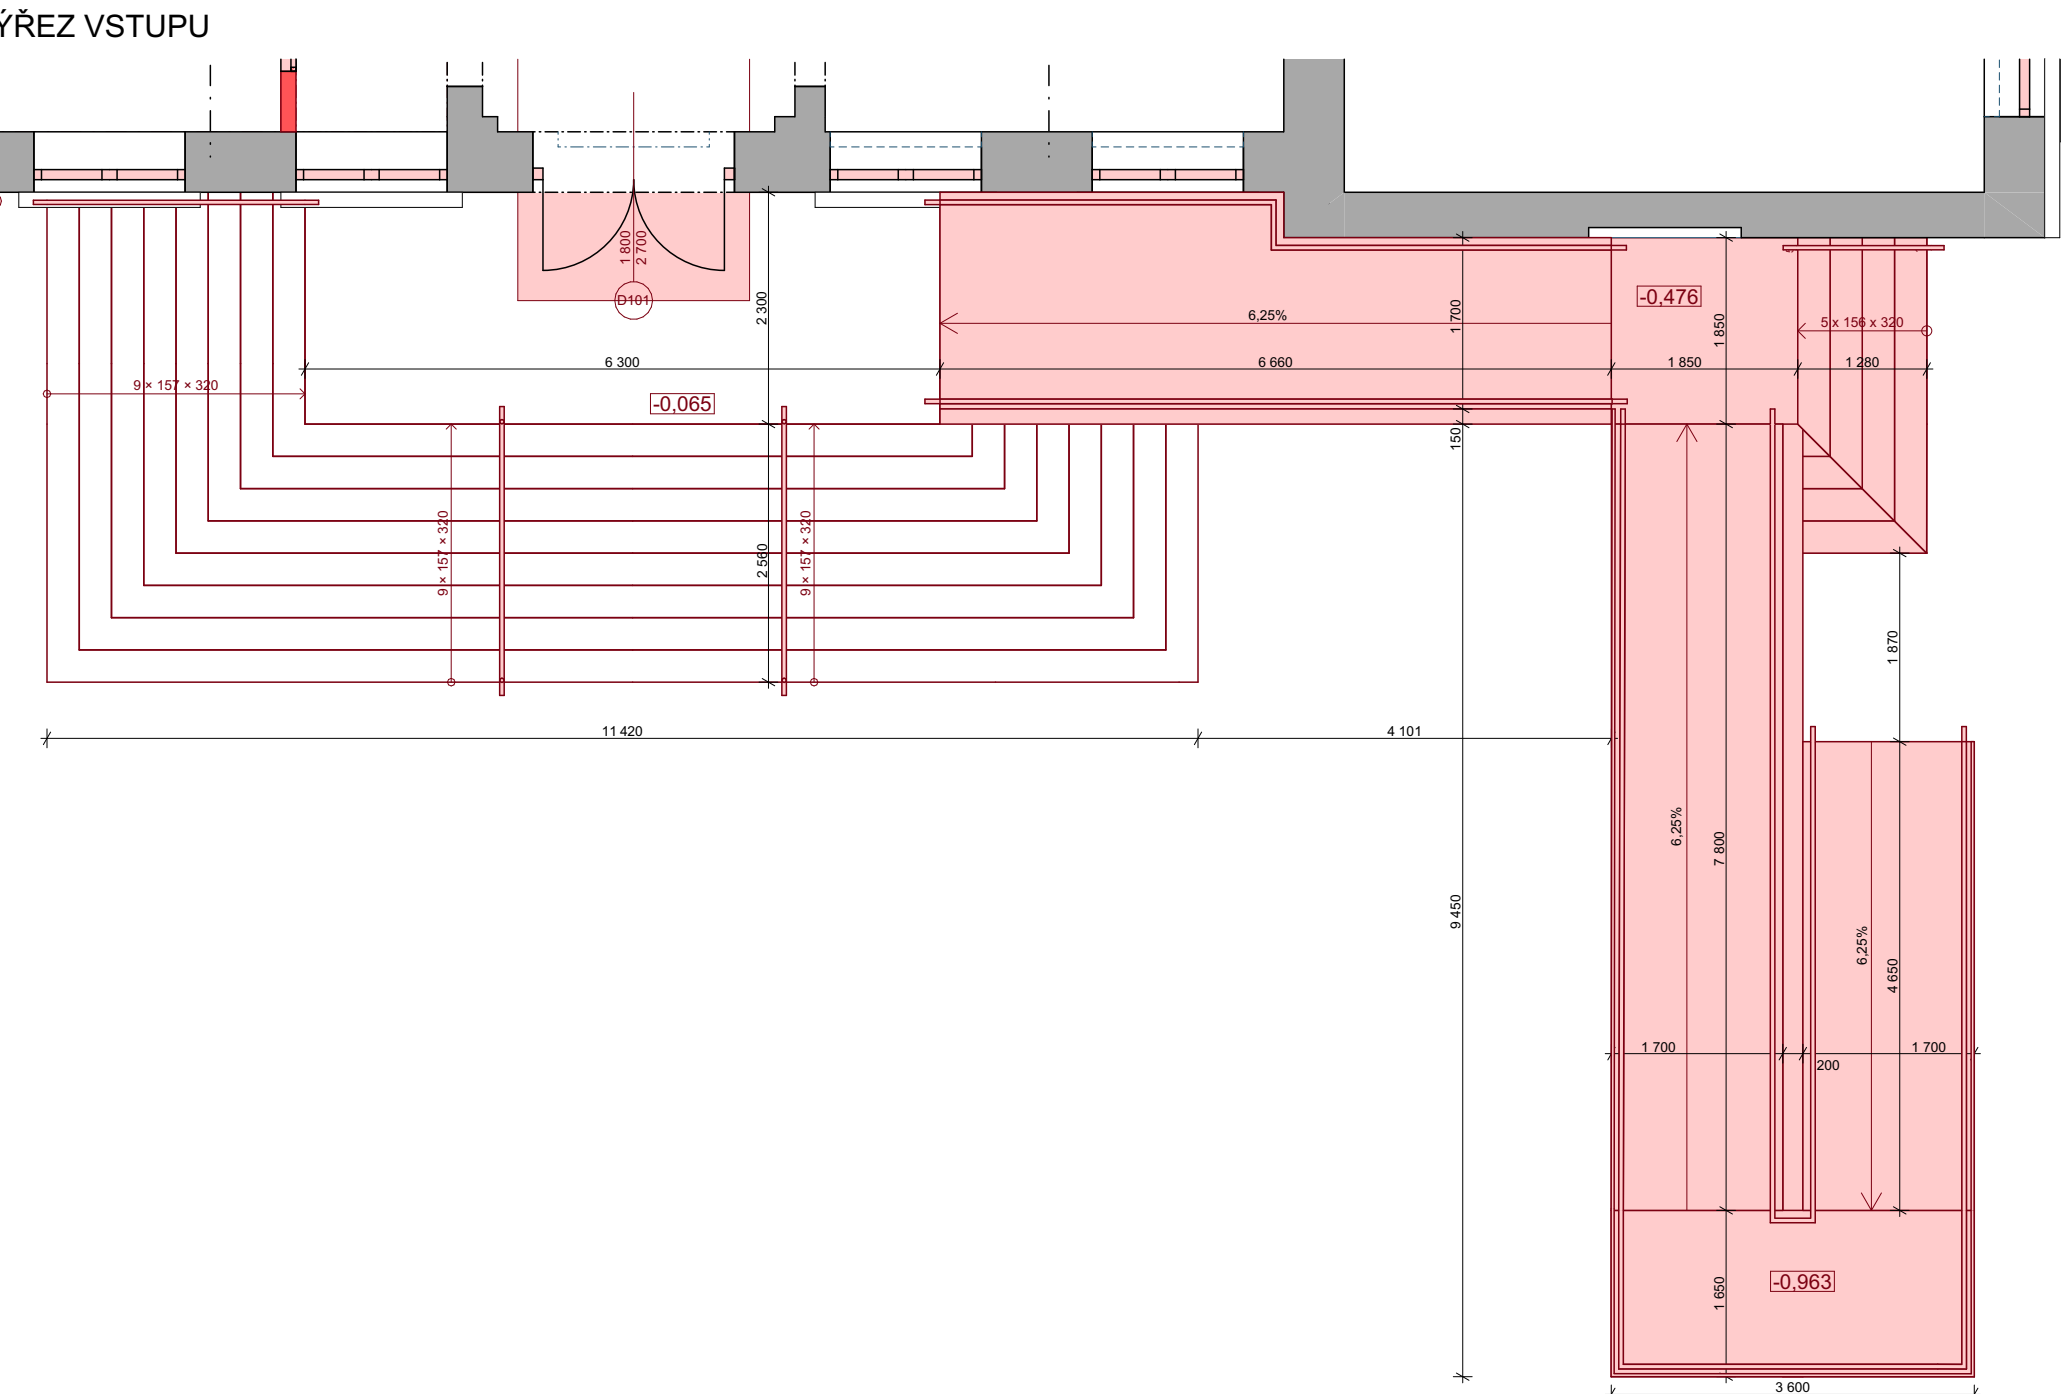

**SKLADBY SVISLÝCH KONSTRUKCÍ**

V místě styku příslušných konstrukcí na jednotlivé servizní, budov vyznačených povrchové úpravy.

- ST2 - Zrcazení betonu 250
- ST3 - Chodba zdivo 440, na VPC malta, OZ-Re 47 dB, REI 180 DP1

**3D SCHEMATICKÝ REZ:**

**REVIZE**

Revize Datum	Změna	Jméno

**SCHEMA ORIENTU**

**ORIENTACE SCHEMATU**

S

± 0,000-332,825 m.n.m. Bpvr

Projekty | Realizace | Projektový management  
info@qualitygroup.cz | www.qualitygroup.cz  
STAVTE CHYTRĚ

**STAVBA**

**Přestavba ZŠ Náměstí na knihovnu**

**MÍSTO STAVBY**

č.p.340 (ul. Husova)  
Kopřivnice  
742 21

K.O.: Kopřivnice [669393]  
ČMBS: Nový Jičín  
IKRAS: Moravskoslezský kraj

**GENERÁLNÍ PROJEKTANT**

Quality Group s.r.o., Příkop 845/A, 602 00 Brno  
Č. 080/0712, 15. únor 2018

**PROJEKČNÍ TÝM**

Veškeré projekty: Ing. Jana Ředáková  
HSP: Ing. Tomáš Půlabelek, Ing. Jiří Šoltes  
Zpracovatel odborné části: Bc. Veronika Walecková  
Zodpovědný projektant: Ing. Jiří Šoltes  
Architekt: Ing. arch. Pavel Šesták

**AUTORIZACE**

**Č. SMLUVY INVESTORA**  
202/2024

**Č. SMLUVY PROJEKTANTA**  
P-24-006-000

**STAVEBNÍK - INVESTOR**

Nová Kopřivnice  
Starobábova 163/V, 742 21 Kopřivnice

**OBJEKT**

**D.101**

**OBOROVÁ ČÁST**

**D.101.01** Architektonicko-stavební řešení

**DATA**

06/2025

**PÁRE**

**MĚŘÍTKO**  
1:50, 1:100

**NÁZEV DOKUMENTU**

**PŮDORYS 1.NP NOVÝ STAV**

**KÓD ELEKTRONICKÉ VERZE DOKUMENTU**

KKO	JOUR-OSP	D.101.01	09	ASŘ	Půdorys 1.NP NS	90
-----	----------	----------	----	-----	-----------------	----