



KLADECÍ PLÁN-ŽLAB DL. 29,5m
M 1:200

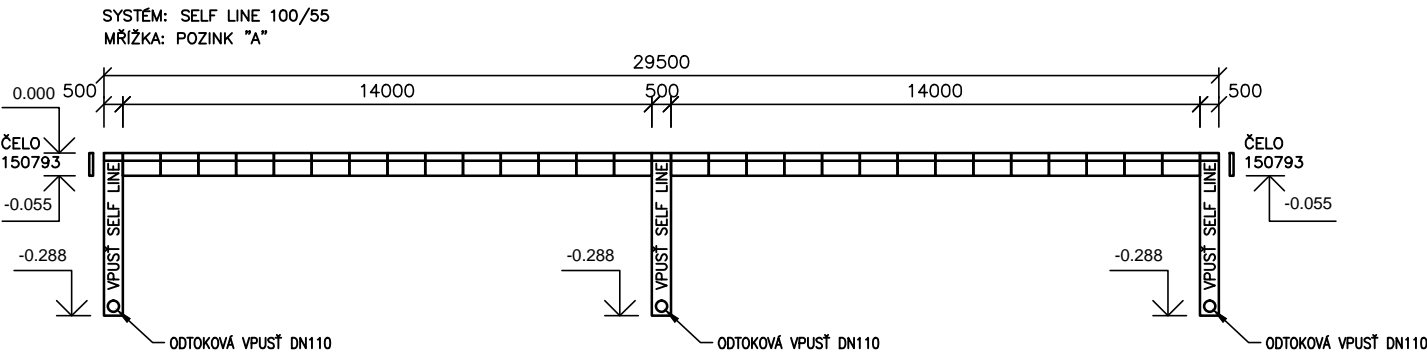

DETAILY ULOŽENÍ ŽLABŮ
AŽ PRO ZATÍŽENÍ B 125 kN
M 1:20

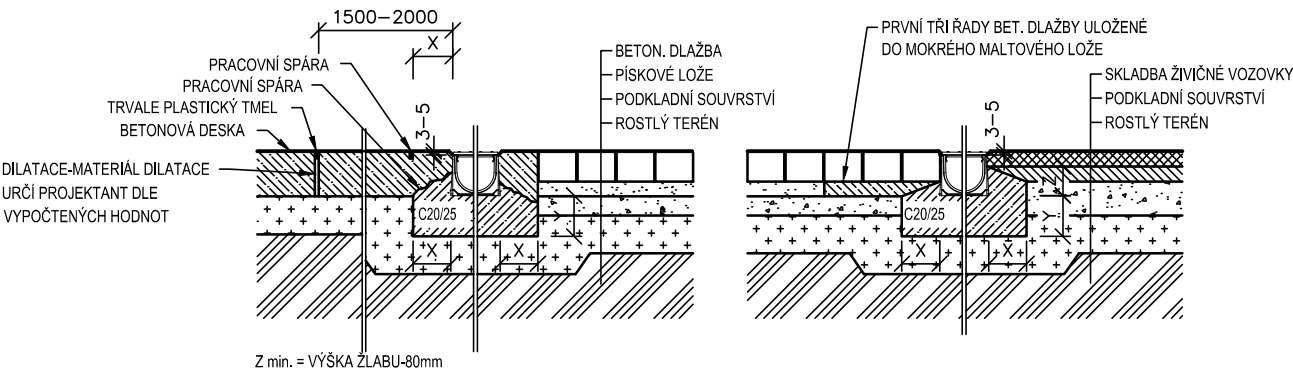


MEADRAIN POLYMERBETONOVÉ ŽLABY

MAXIMÁLNÍ TŘÍDA ZATÍŽENÍ JE VŽDY UVEDENA U KONKRÉTNÍHO ODVODŇOVACÍHO SYSTÉMU


ZÁTĚŽOVÁ TŘÍDA	A15 kN	B125 kN	C250 kN	D400 kN	E600 kN	F900 kN
MIN. OBETONOVÁNÍ X (mm)	80	100	150	200	200	250
MIN. OBETONOVÁNÍ Y (mm)	80	100	150	200	200	250
KOTEVNÍ TRNY (ARMOVACÍ OCEL)	NE	NE	ANO	ANO	ANO	ANO
MIN. PEVNOSTNÍ TŘÍDA BETONU	C12/15	C20/25	C20/25	C25/30	C25/30	C30/37*

* KOTEVNÍ TRNY BUDOU SPECIFIKOVÁNY ODPOVĚDNÝM PROJEKTANTEM

DETAIL ŽLABU SELF LINE 100/55
M 1:20

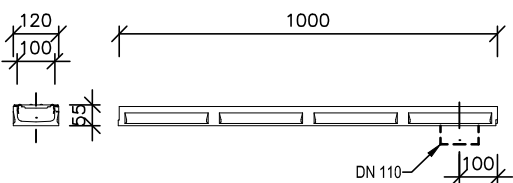

DETAIL VPUSTI SELF LINE 100
M 1:20

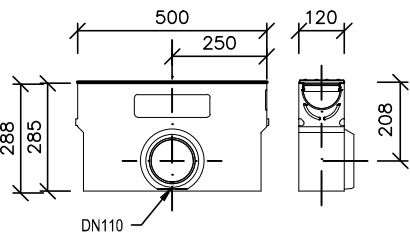

POZNÁMKA: POZICE SVISLÝCH ODTOKŮ DN110 LZE PŘÍZPŮSOBIT POTŘEBÁM STAVBY

AKCE: Kopřivnice - schodiště, stavební úpravy před kulturním domem			
NÁZEV PŘÍLOHY: KLADECÍ PLÁN ŽLABŮ MEA + DETAILS			
Č. NABÍDKY: NFH/030/2024	DATUM: 1.2.2024	MĚŘÍTKO: 1:200/20	VYPRACOVAL: Filip Herman



BUILDING SUCCESS

tel: 841 111 128
www.mea-odvodneni.cz