




2. NP

2. NP

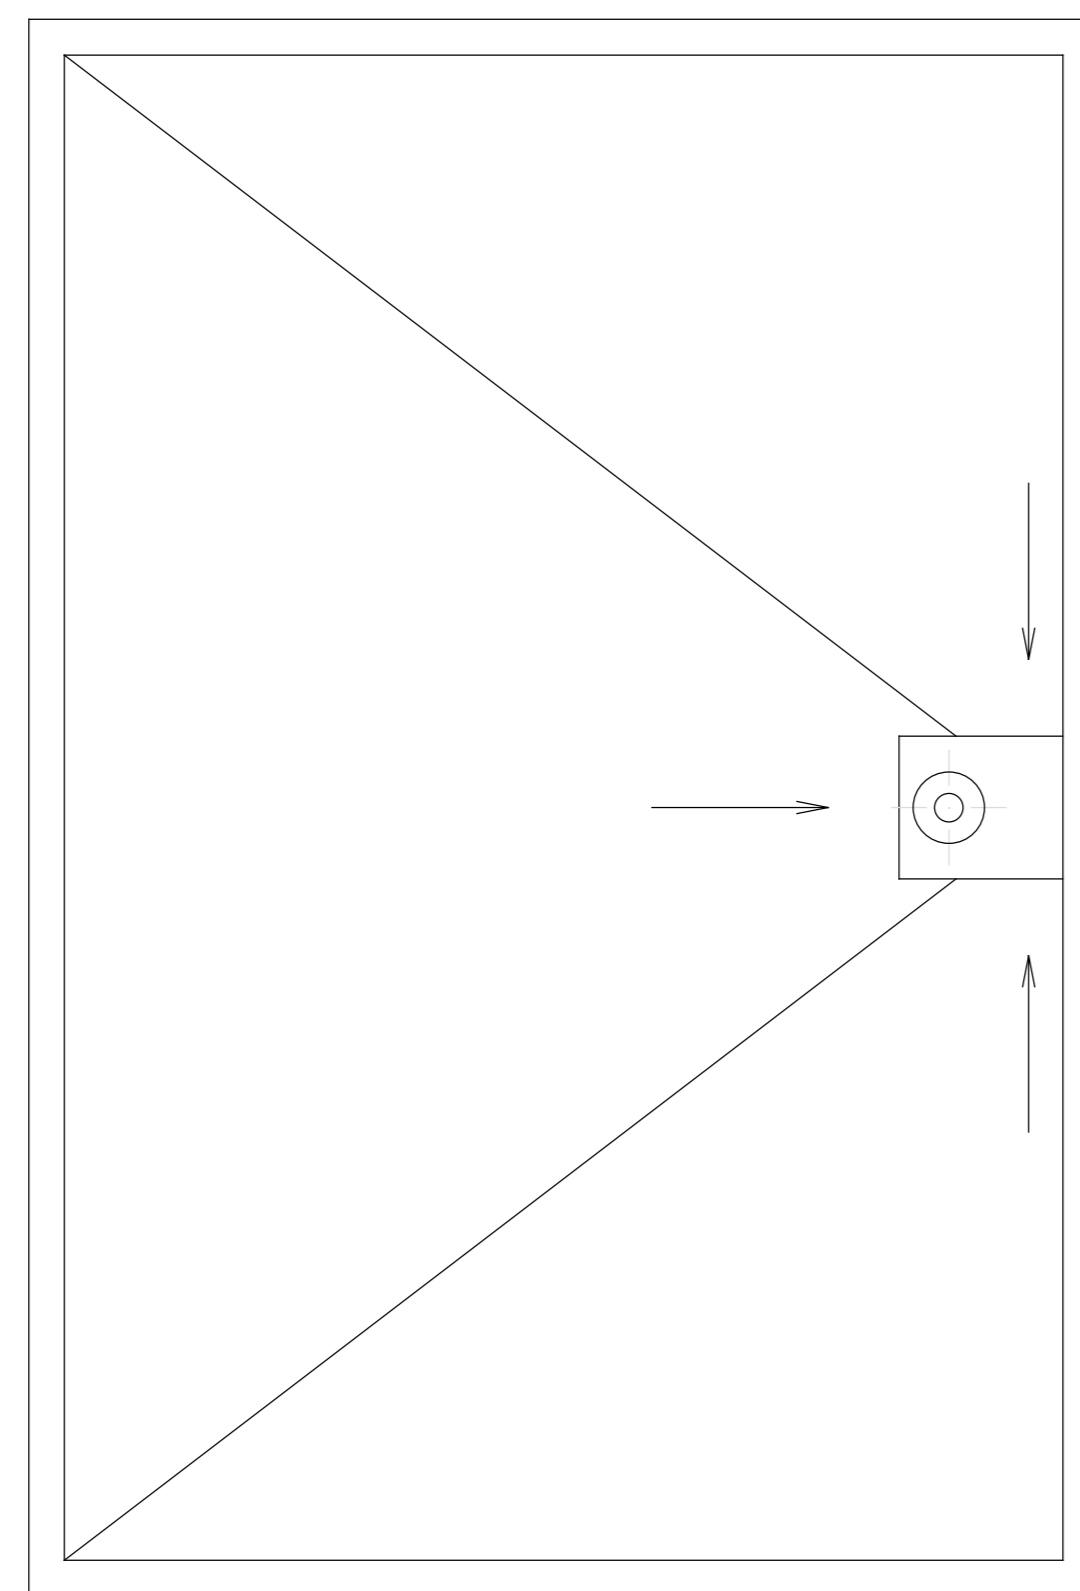

LEGENDA MÍSTNOSTÍ

OZN.	ÚČEL MÍSTNOSTI
101	SCHODIŠTĚ
102	PODESTA
103	PŘEDSÍŇ ODDĚLENÍ
104	ÚKLIDOVÁ KOMORA
105	PŘÍJEM A ŠATNA DĚTÍ
106	LÁŽEŇ DĚTÍ
107	LOŽNICE
108	TĚLOCVIČNA
109	DENNÍ MÍSTNOST
110	HRAČKY
111	PŘÍPRAVA JÍDLA
112	VÝTAH
113	STROJOVNA
114	ŠATNA SESTER
115	SPROCHA SESTER
116	WC SESTER

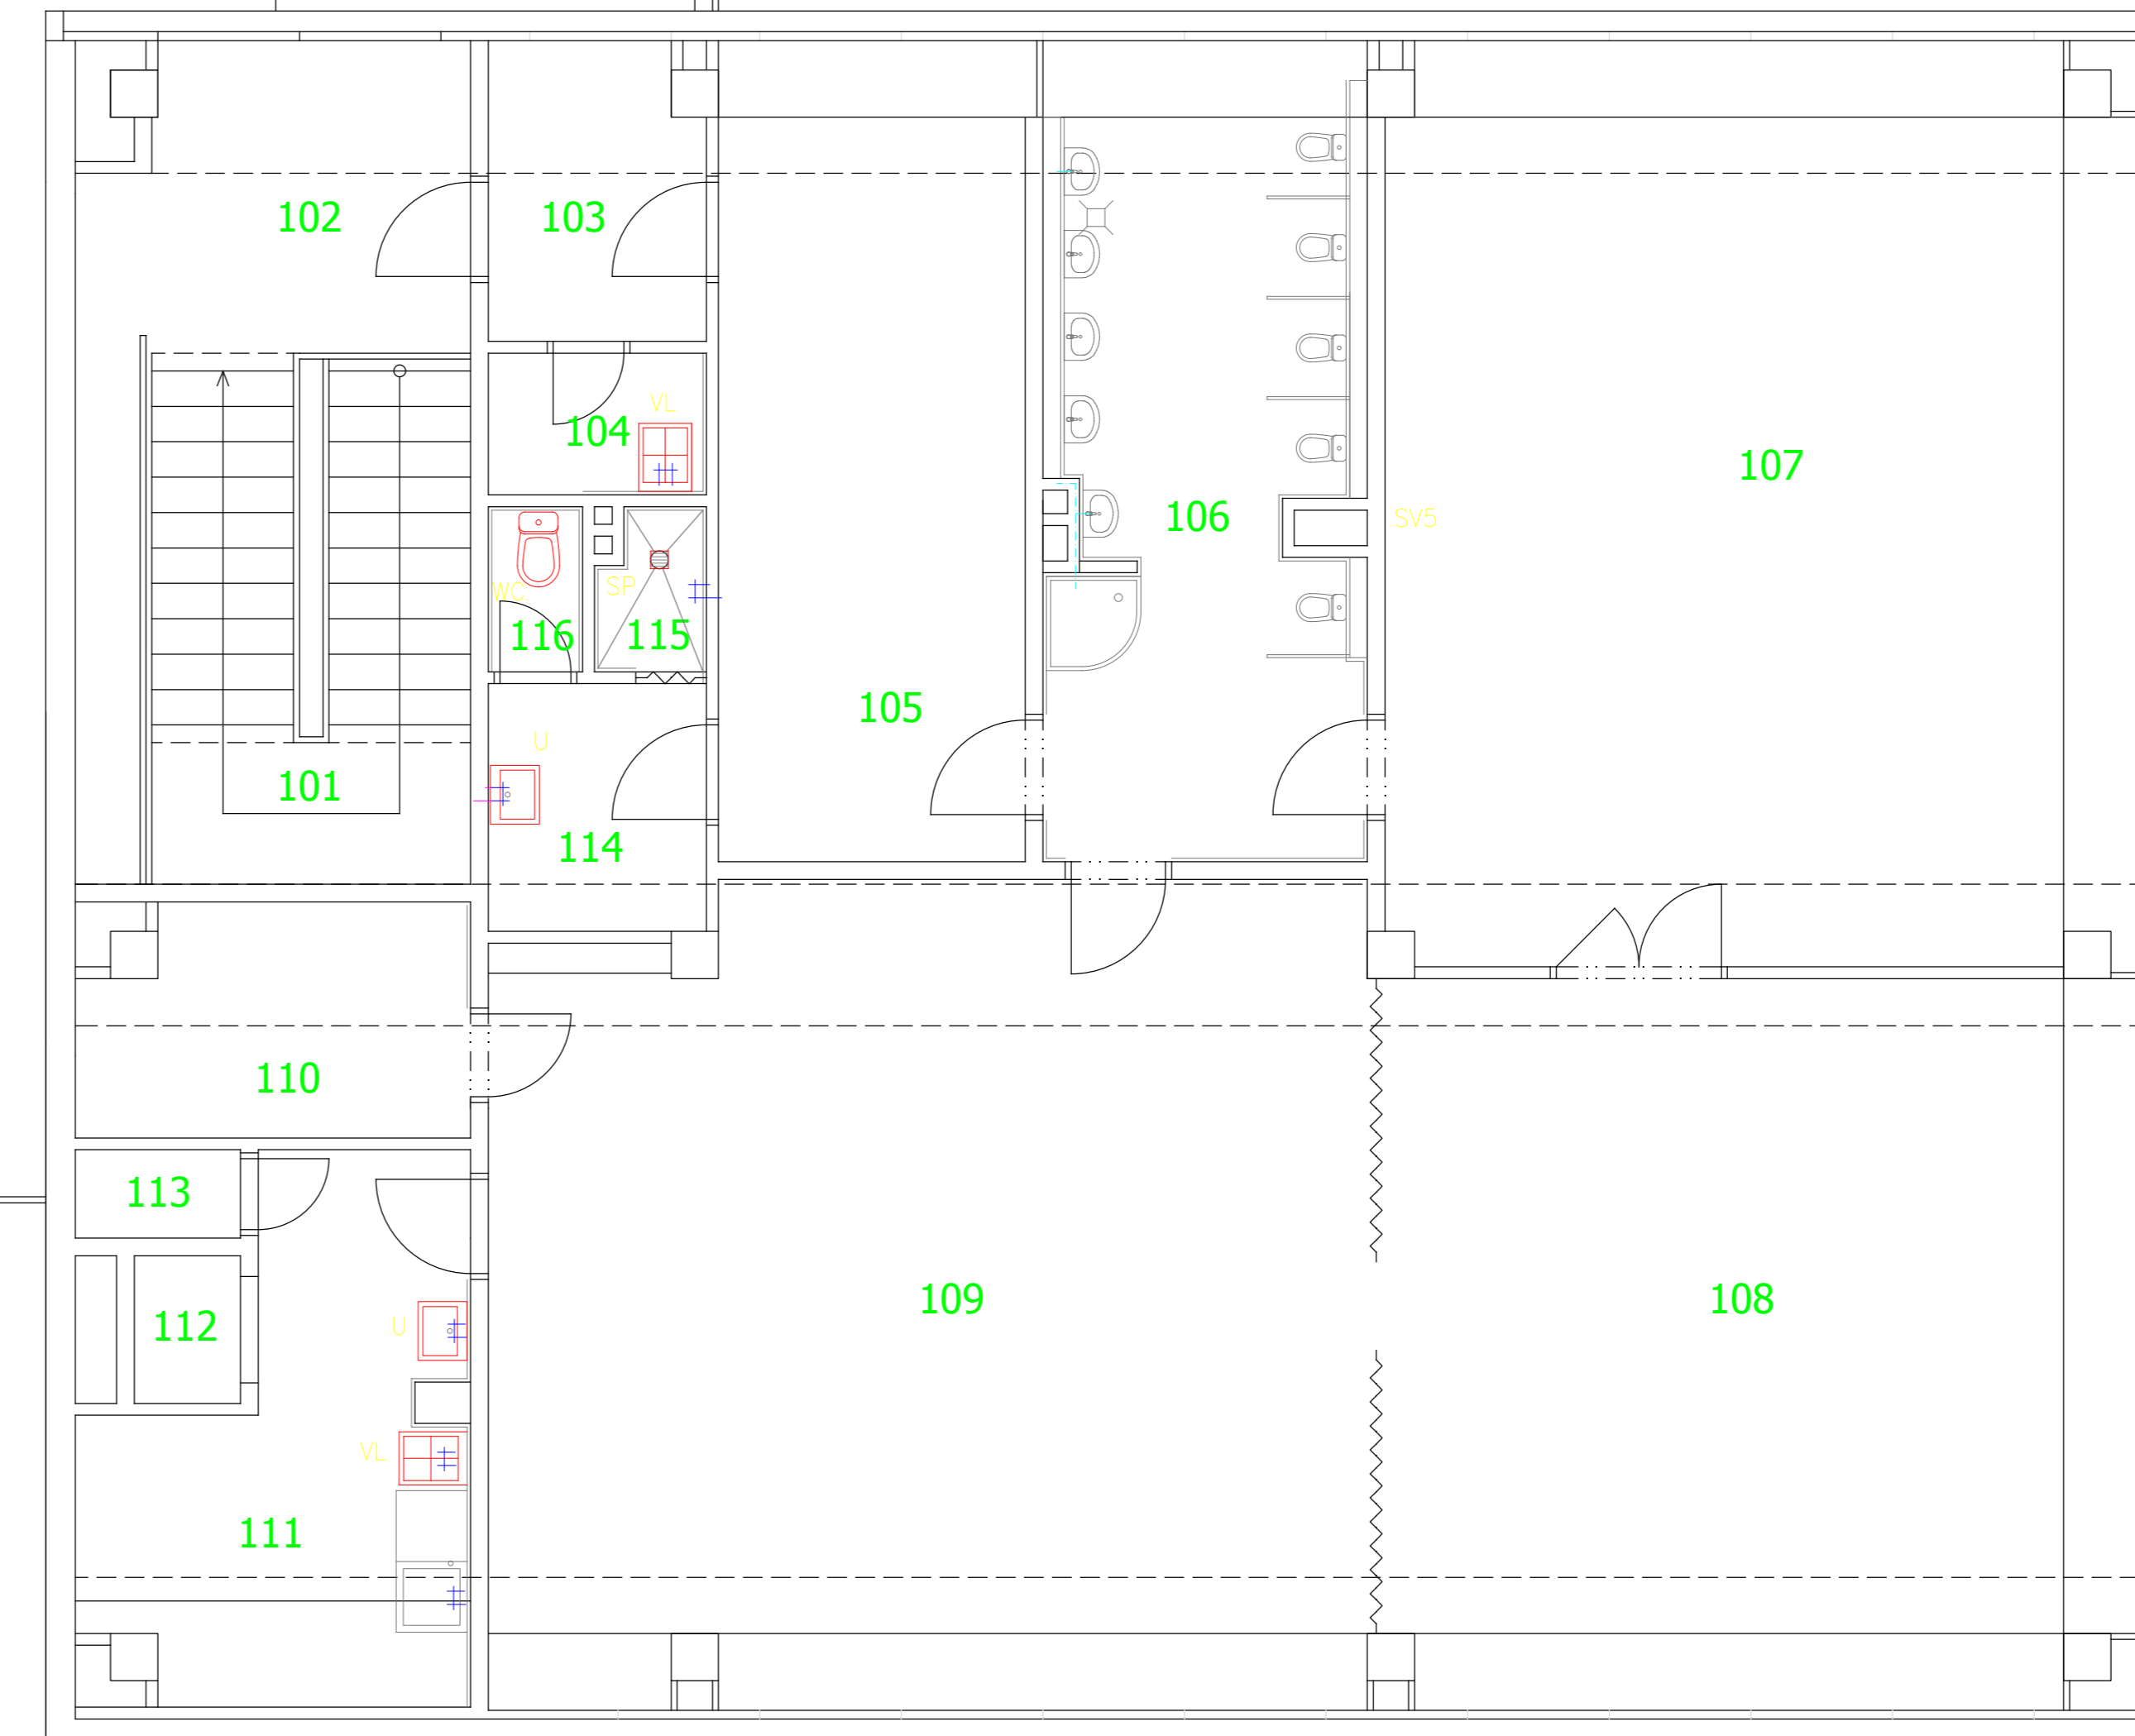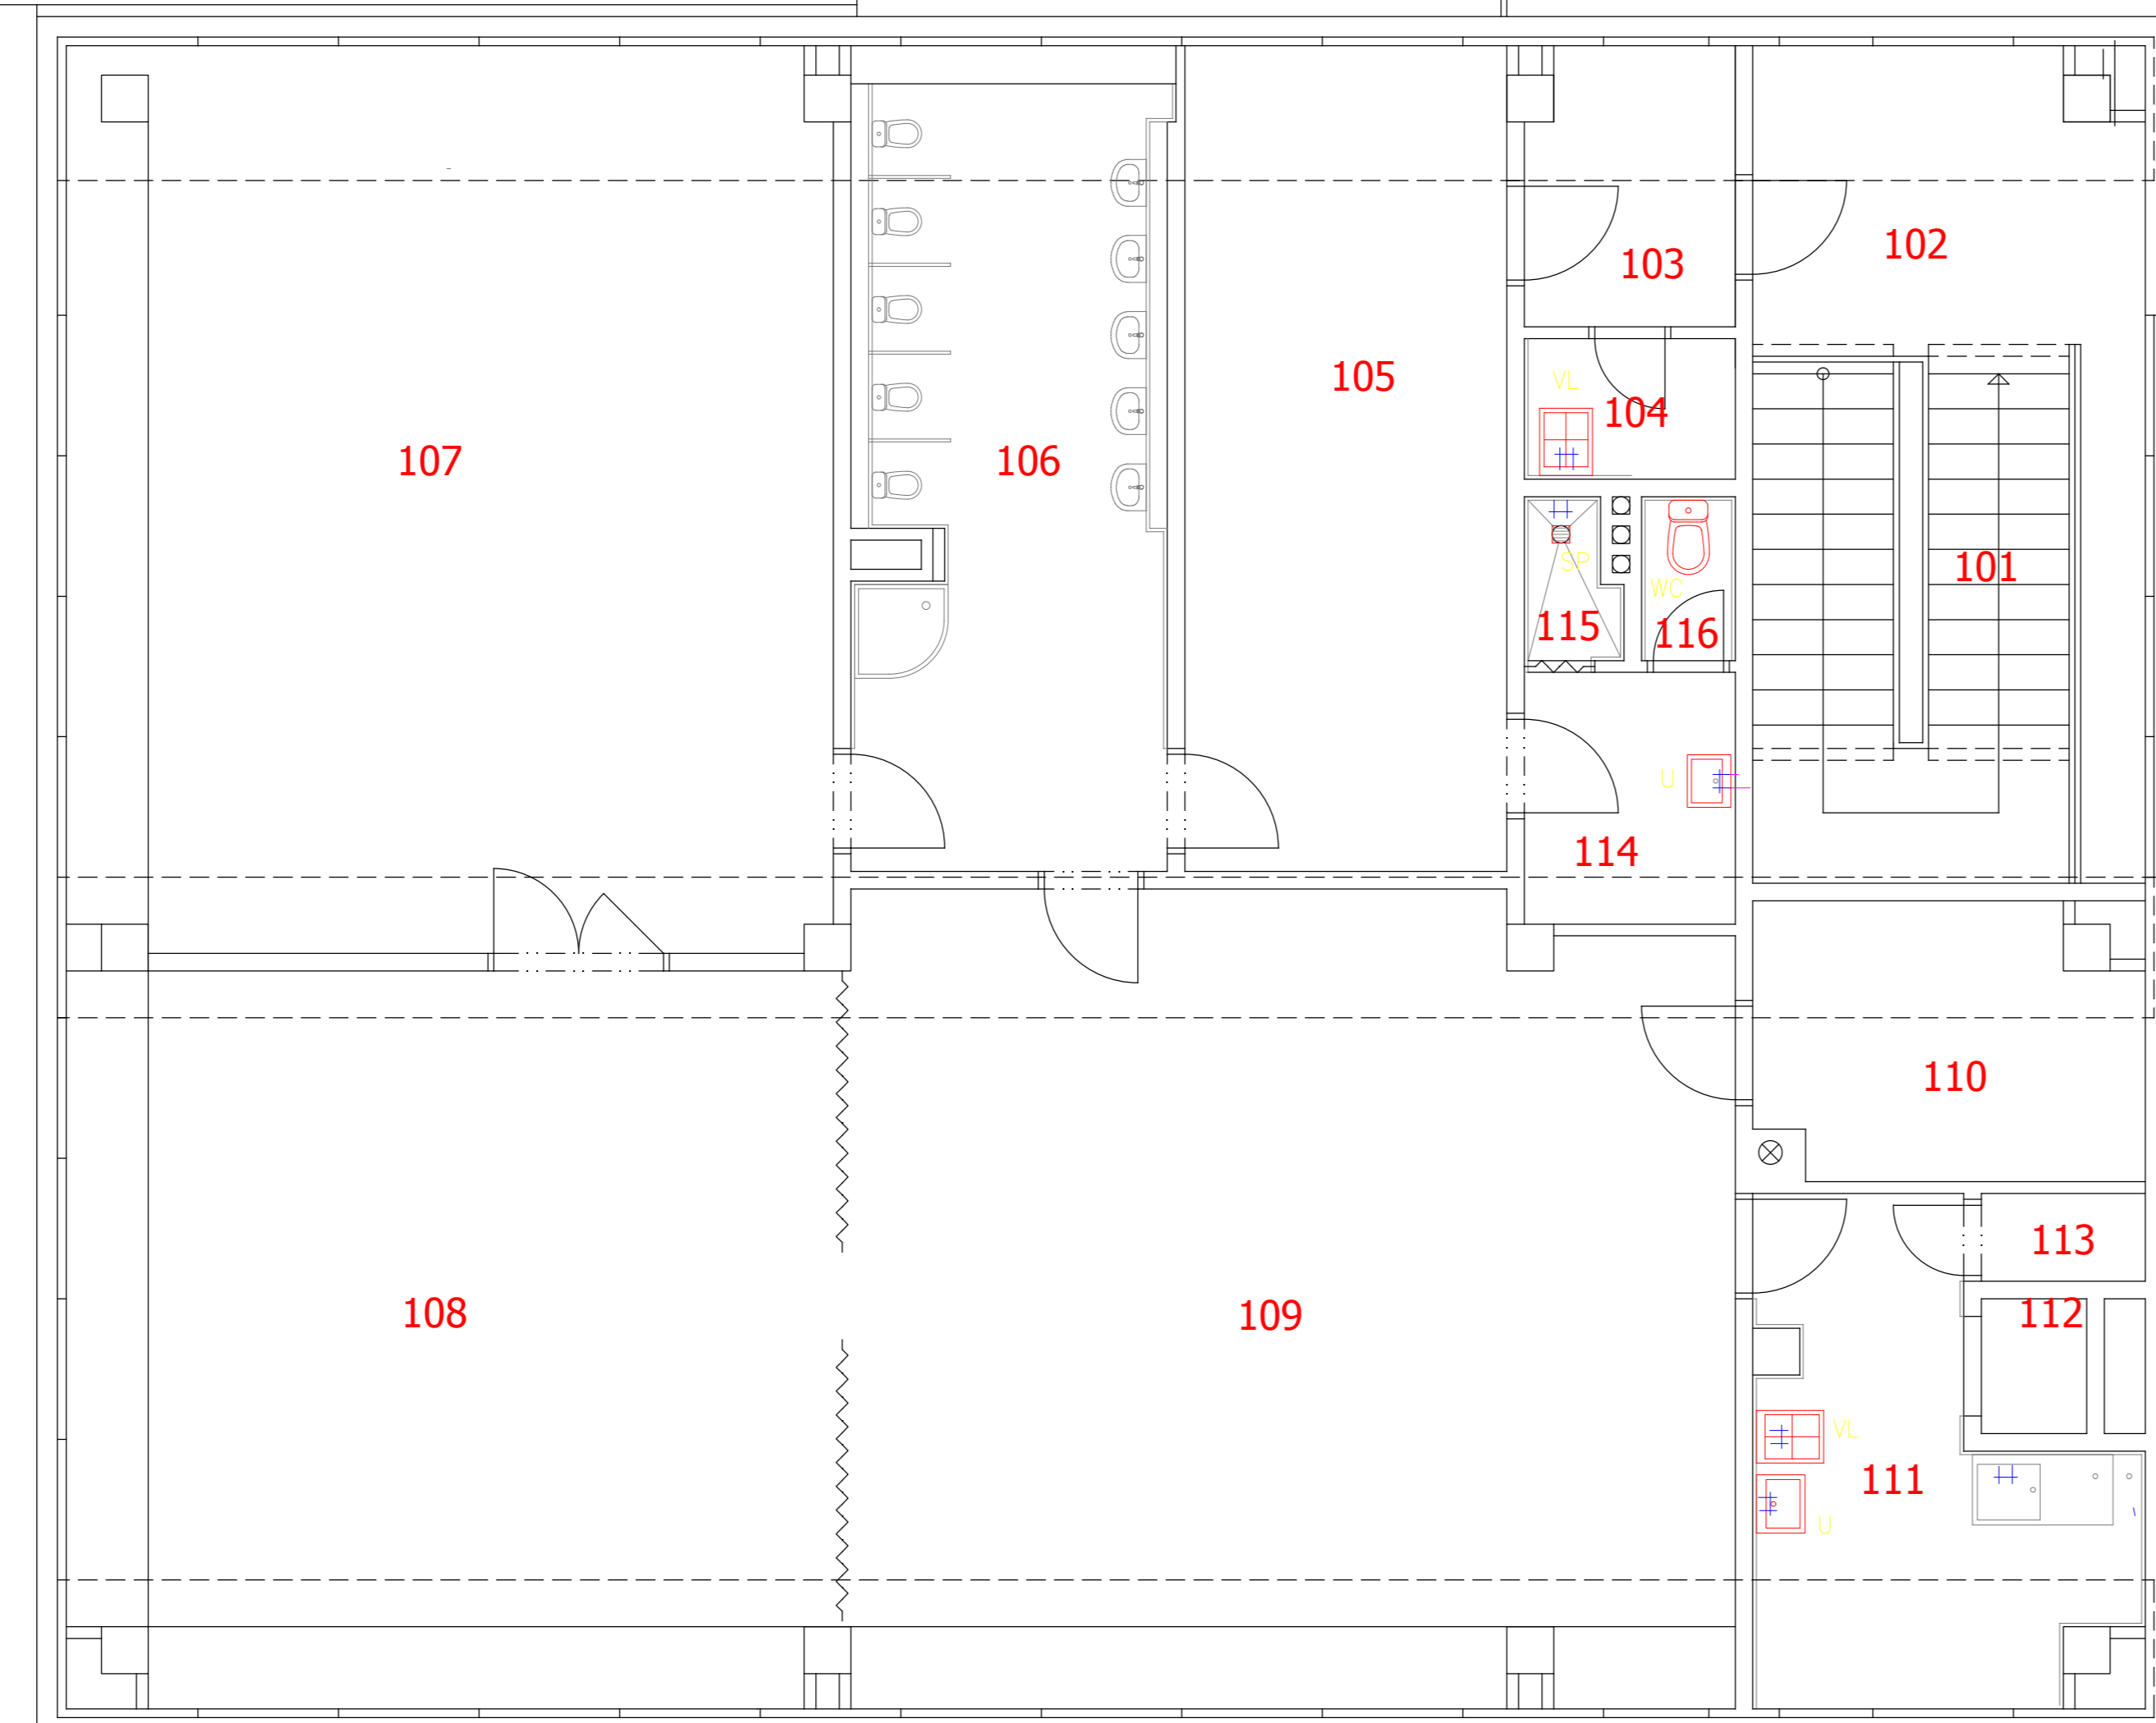

LEGENDA MÍSTNOSTÍ

OZN.	ÚČEL MÍSTNOSTI
101	SCHODIŠTĚ
102	PODESTA
103	PŘEDSÍŇ ODDĚLENÍ
104	ÚKLIDOVÁ KOMORA
105	PŘÍJEM A ŠATNA DĚTÍ
106	LÁŽEŇ DĚTÍ
107	LOŽNICE DĚTÍ
108	TĚLOCVIČNA
109	DENNÍ MÍSTNOST
110	HRAČKY
111	PŘÍPRAVA JÍDLA
112	VÝTAH
113	STROJOVNA VÝTAHU
114	ŠATNA SESTER
115	SPROCHA SESTER
116	WC SESTER

MŠ ČESKÁ 549, KOPŘIVNICE - 2. NP