


DETAIL A


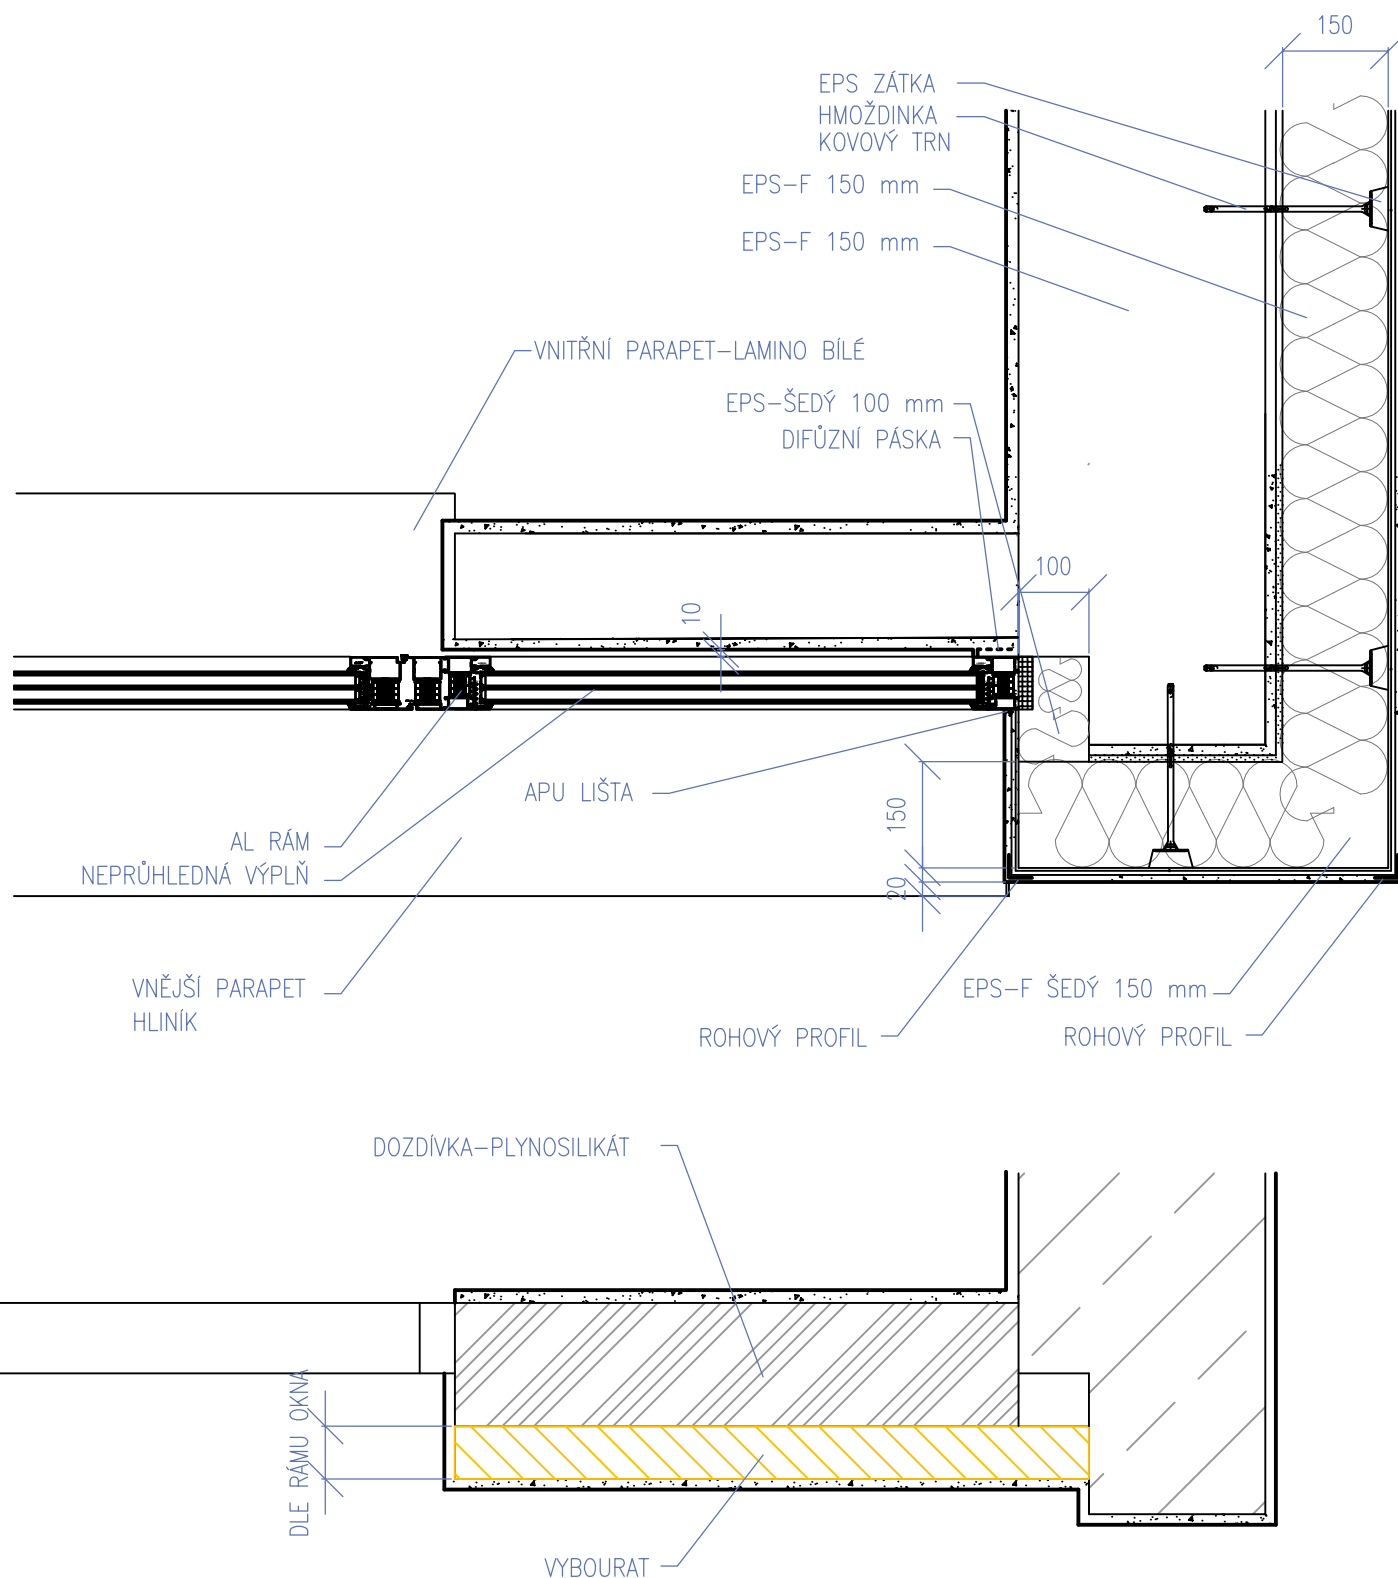


ENERGETICKÁ OPATŘENÍ
MŠ – INGNÁCE ŠUSTALY


Architektonické studio
Záhumní 1358/30C
742 21 Kopřivnice
tel.: +420 556 811 850

DATUM	08/2017
MĚŘÍTKO	1:10

DETAIL B

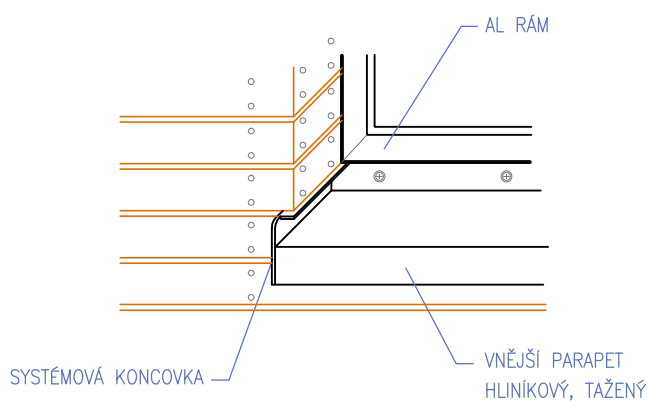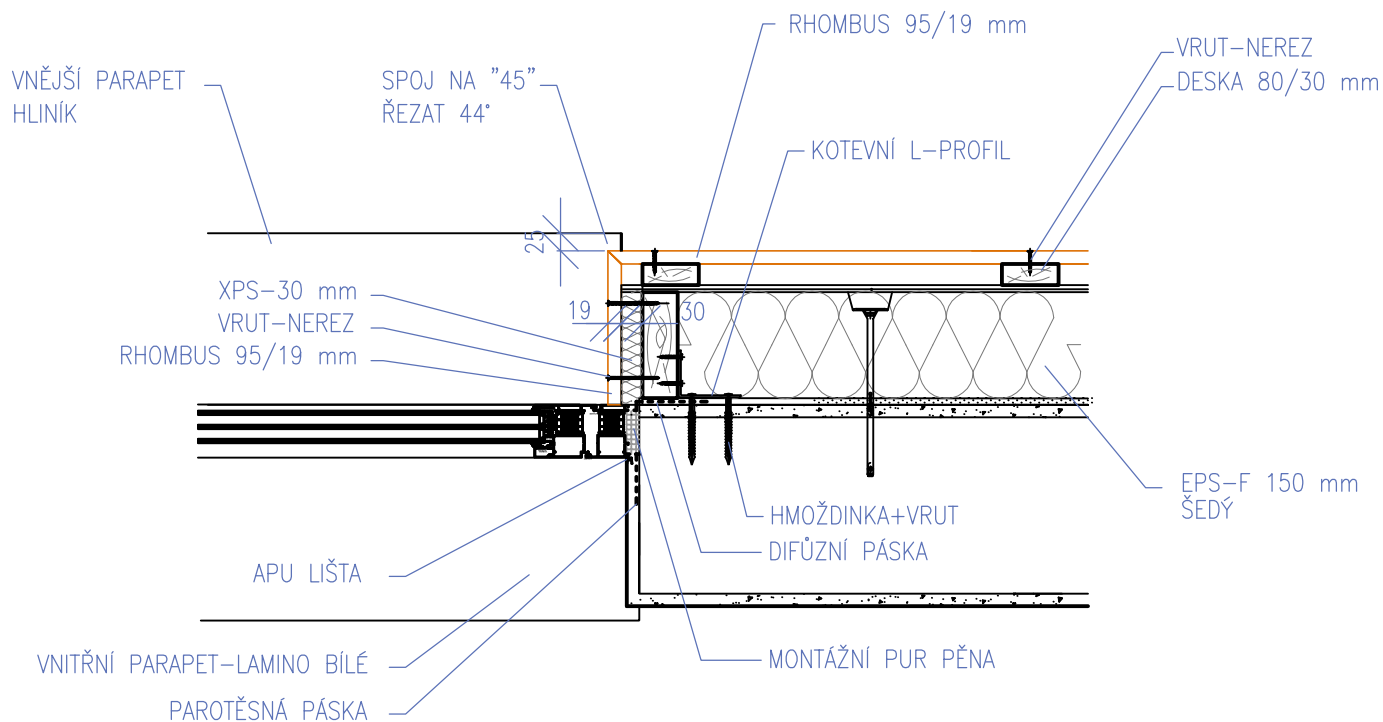

DETAIL NÁROŽÍ

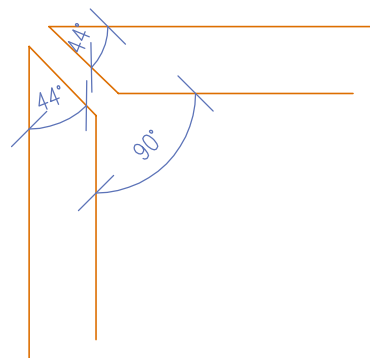


ENERGETICKÁ OPATŘENÍ
MŠ – INGNÁCE ŠUSTALY

Architektonické studio
Záhumní 1358/30C
742 21 Koprivnice
tel.: +420 556 811 850

DATUM	08/2017
MĚŘÍTKO	1:10

DETAIL C

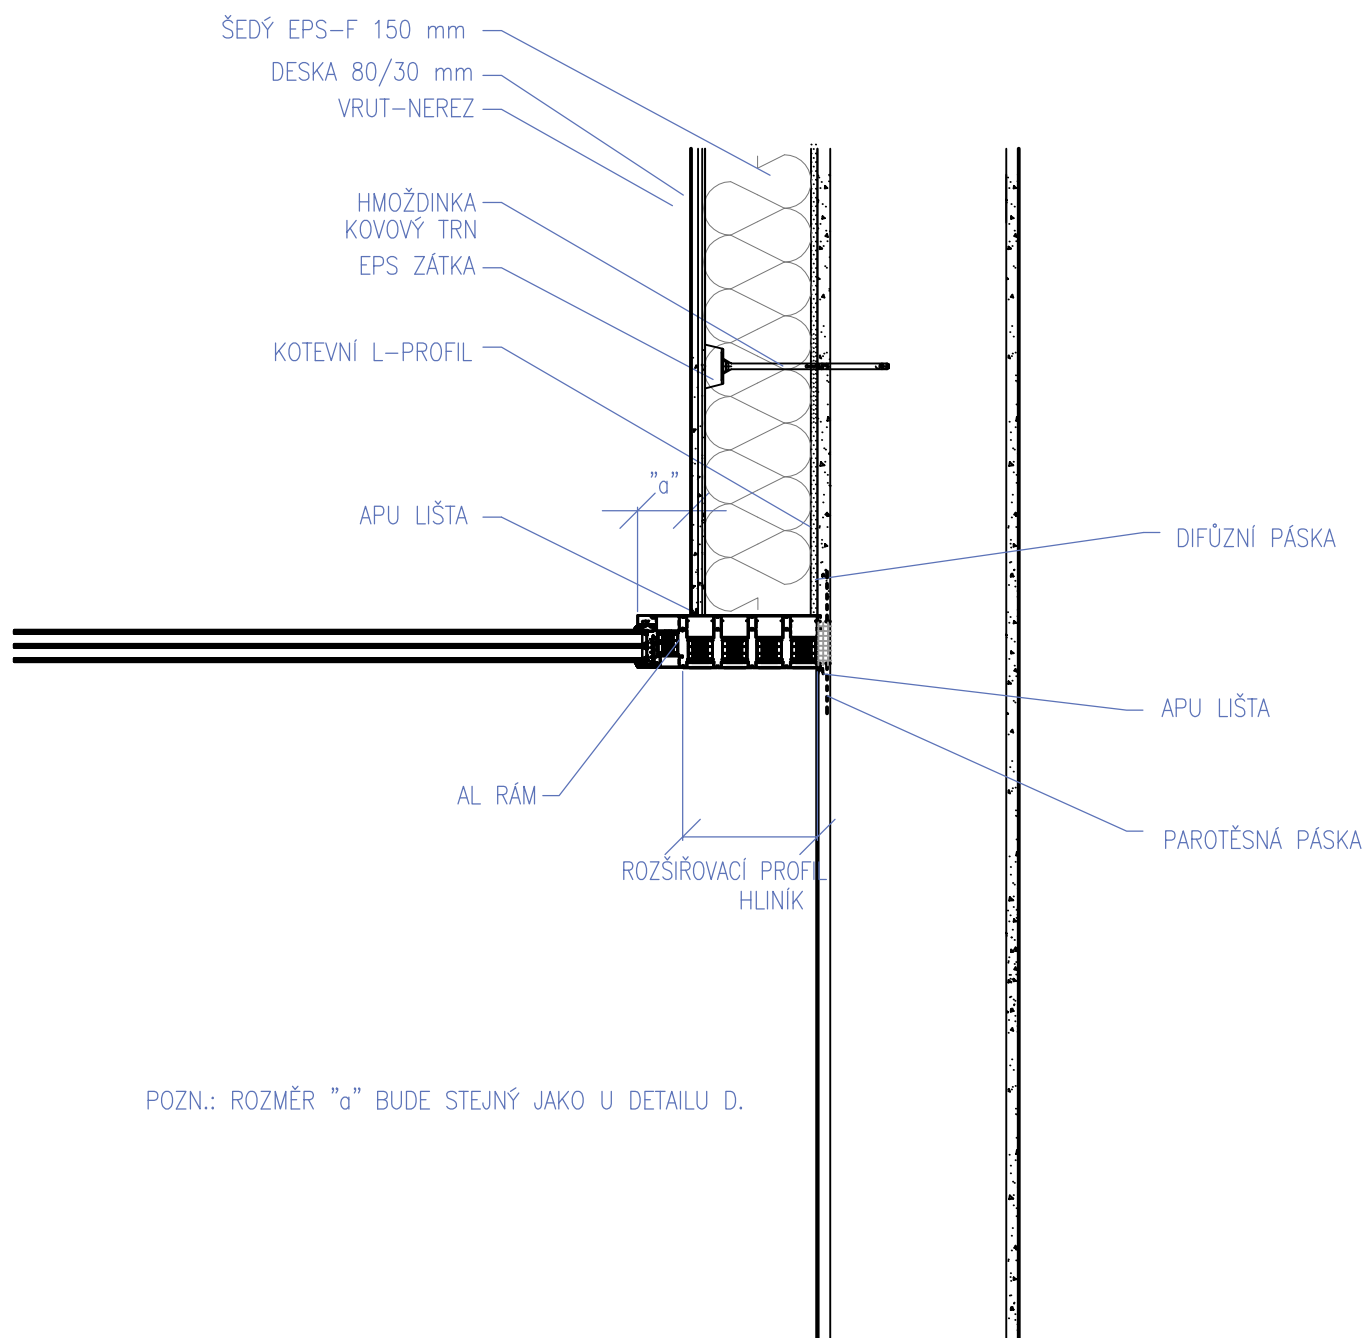


ENERGETICKÁ OPATŘENÍ
MŠ – INGNÁCE ŠUSTALY

Architektonické studio
Záhumní 1358/30C
742 21 Koprivnice
tel.: +420 556 811 850

DATUM	08/2017
MĚŘÍTKO	1:10

DETAIL D

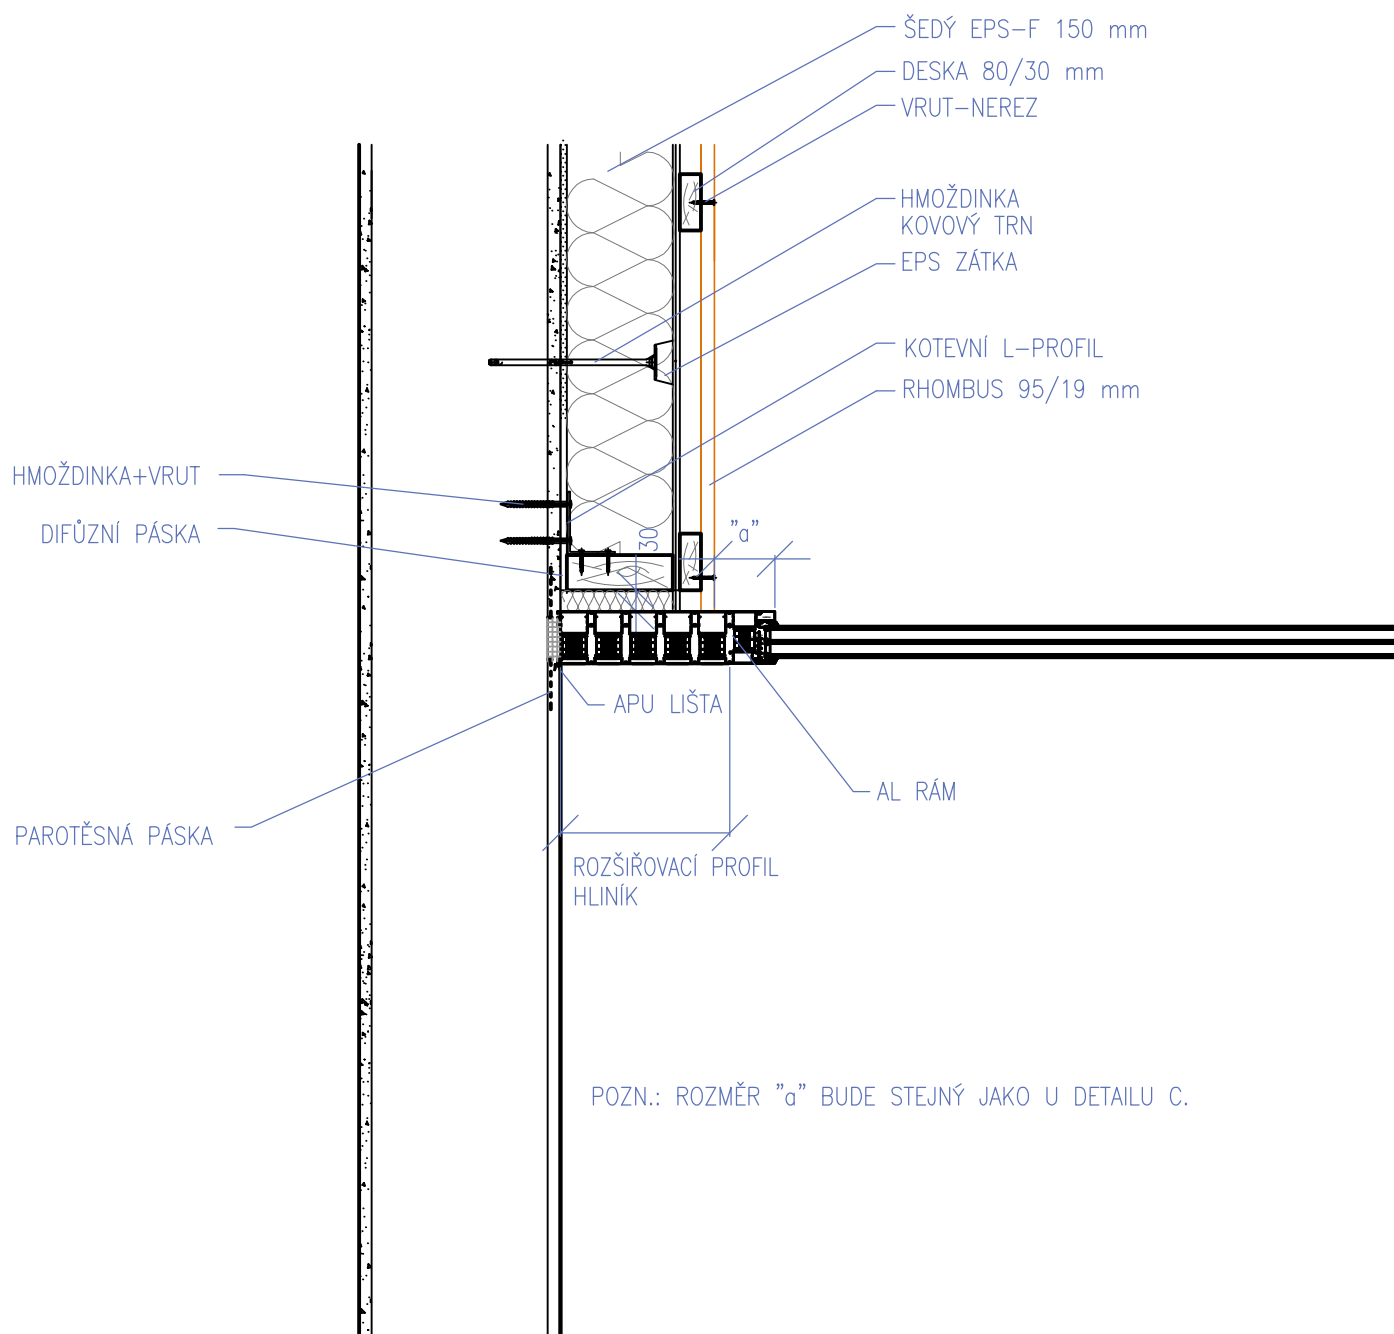


ENERGETICKÁ OPATŘENÍ
MŠ – INGNÁCE ŠUSTALY

Architektonické studio
Záhumní 1358/30C
742 21 Kopřivnice
tel.: +420 556 811 850

DATUM	08/2017
MĚŘÍTKO	1:10

DETAIL E

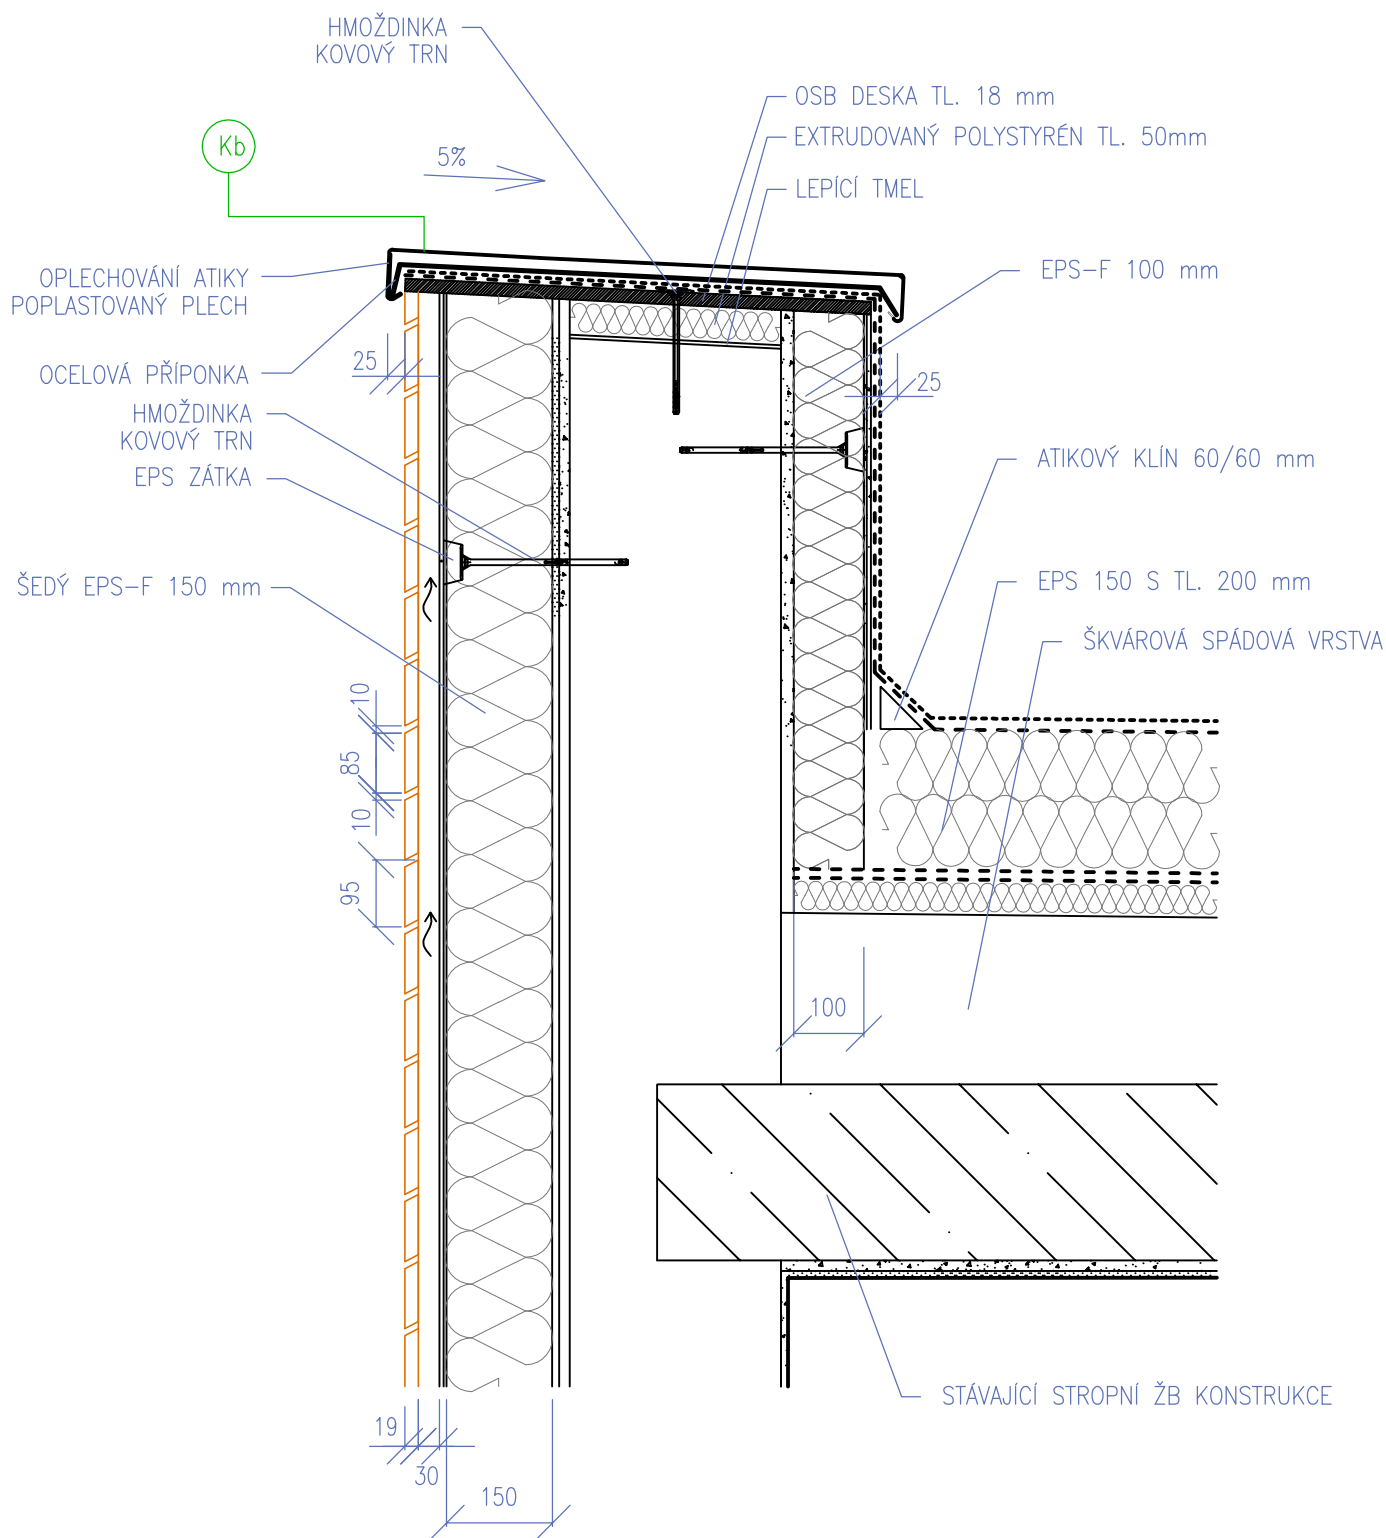


**ENERGETICKÁ OPATŘENÍ
MŠ – INGNÁCE ŠUSTALY**

Architektonické studio
Záhumnění 1358/30C
742 21 Koprivnice
tel.: +420 556 811 850

DATUM	08/2017
MĚŘÍTKO	1:10

DETAIL F

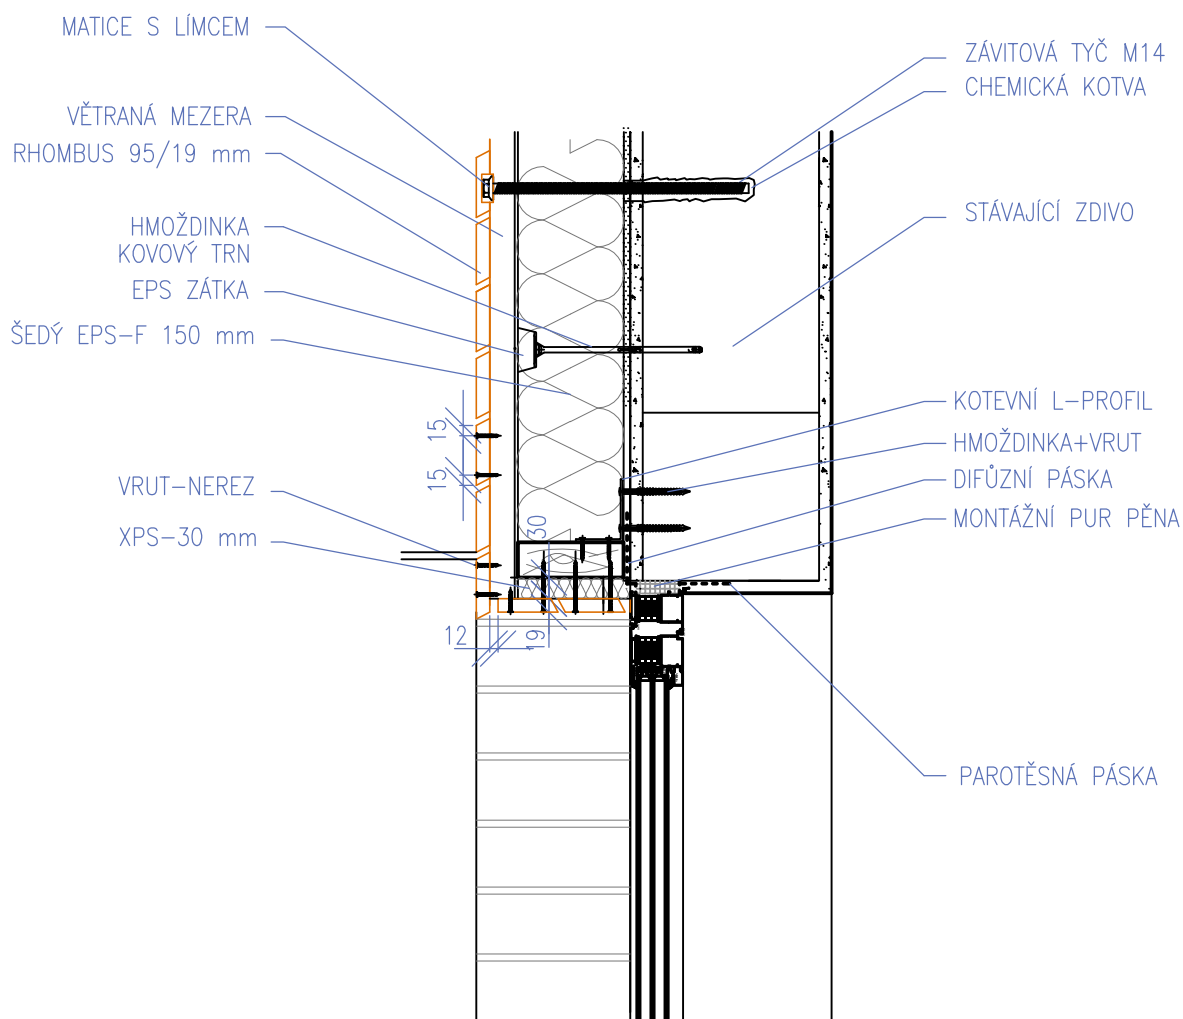


ENERGETICKÁ OPATŘENÍ
MŠ – INGNÁCE ŠUSTALY

Architektonické studio
Záhumní 1358/30C
742 21 Koprivnice
tel.: +420 556 811 850

DATUM	08/2017
MĚŘÍTKO	1:10

DETAIL G


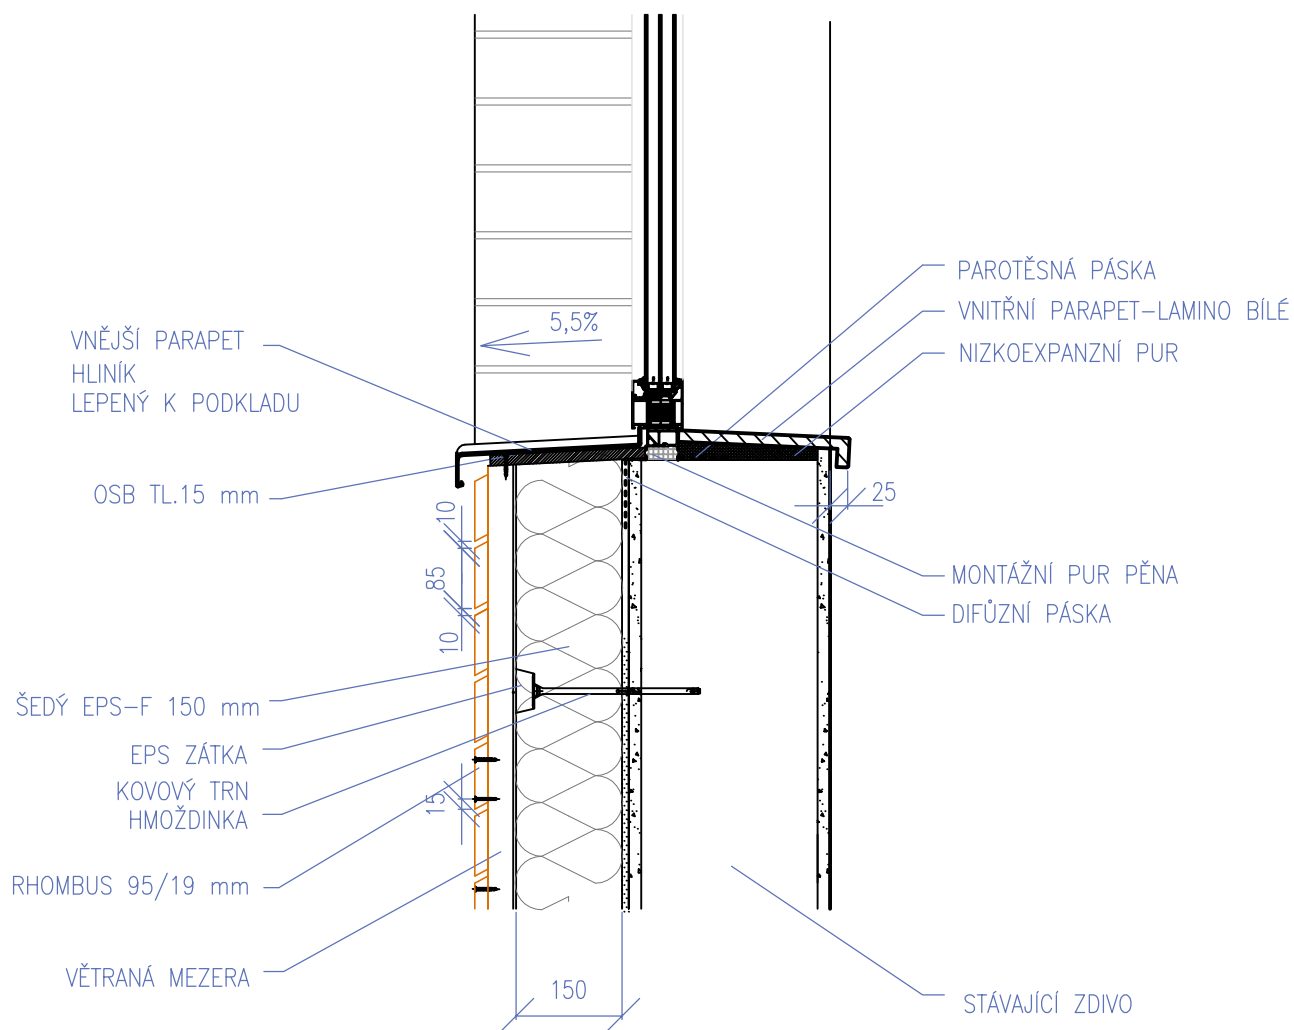


**ENERGETICKÁ OPATŘENÍ
MŠ – INGNÁCE ŠUSTALY**

Architektonické studio
Záhumnění 1358/30C
742 21 Koprivnice
tel.: +420 556 811 850

DATUM	08/2017
MĚŘÍTKO	1:10

DETAIL H

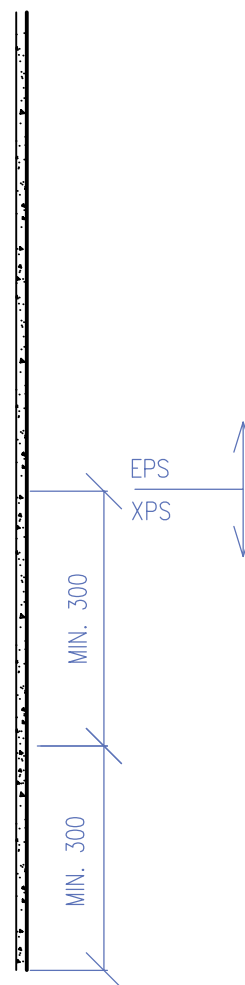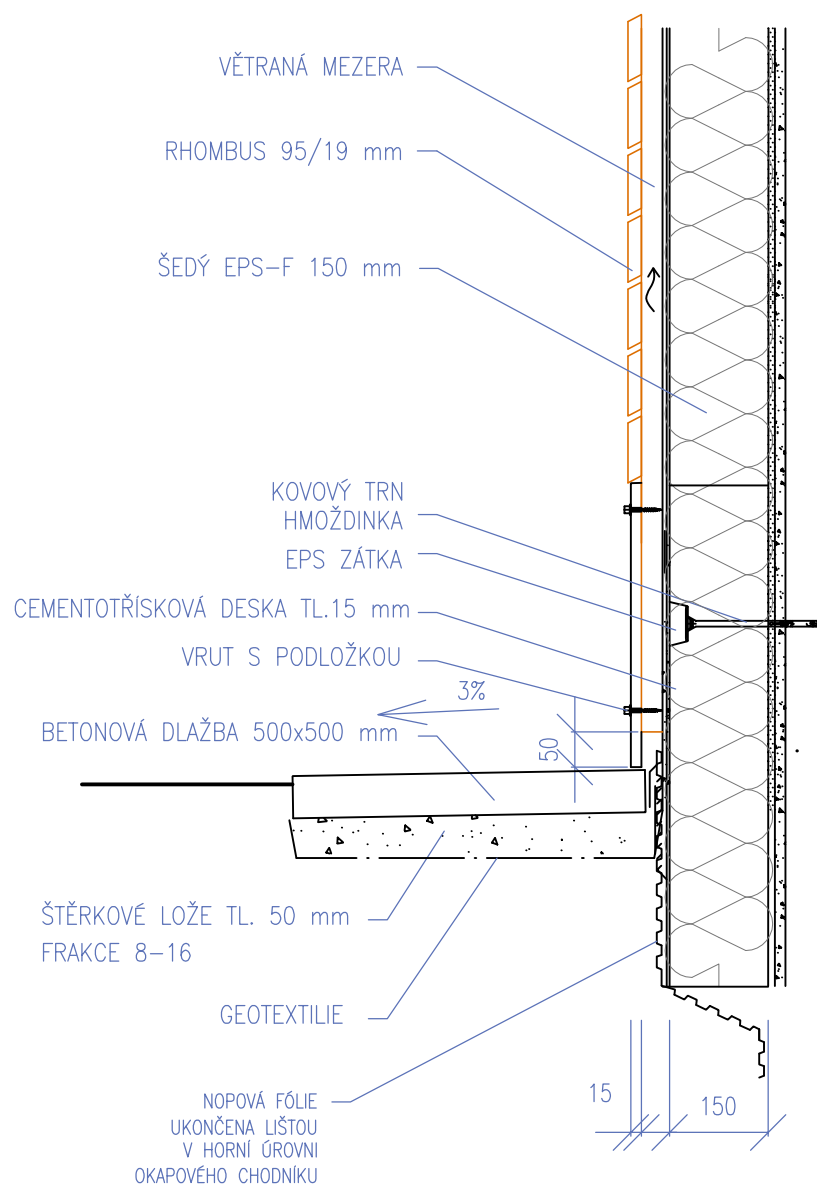


**ENERGETICKÁ OPATŘENÍ
MŠ – INGNÁCE ŠUSTALY**

Architektonické studio
Záhumní 1358/30C
742 21 Koprivnice
tel.: +420 556 811 850

DATUM	08/2017
MĚŘÍTKO	1:10

DETAIL I

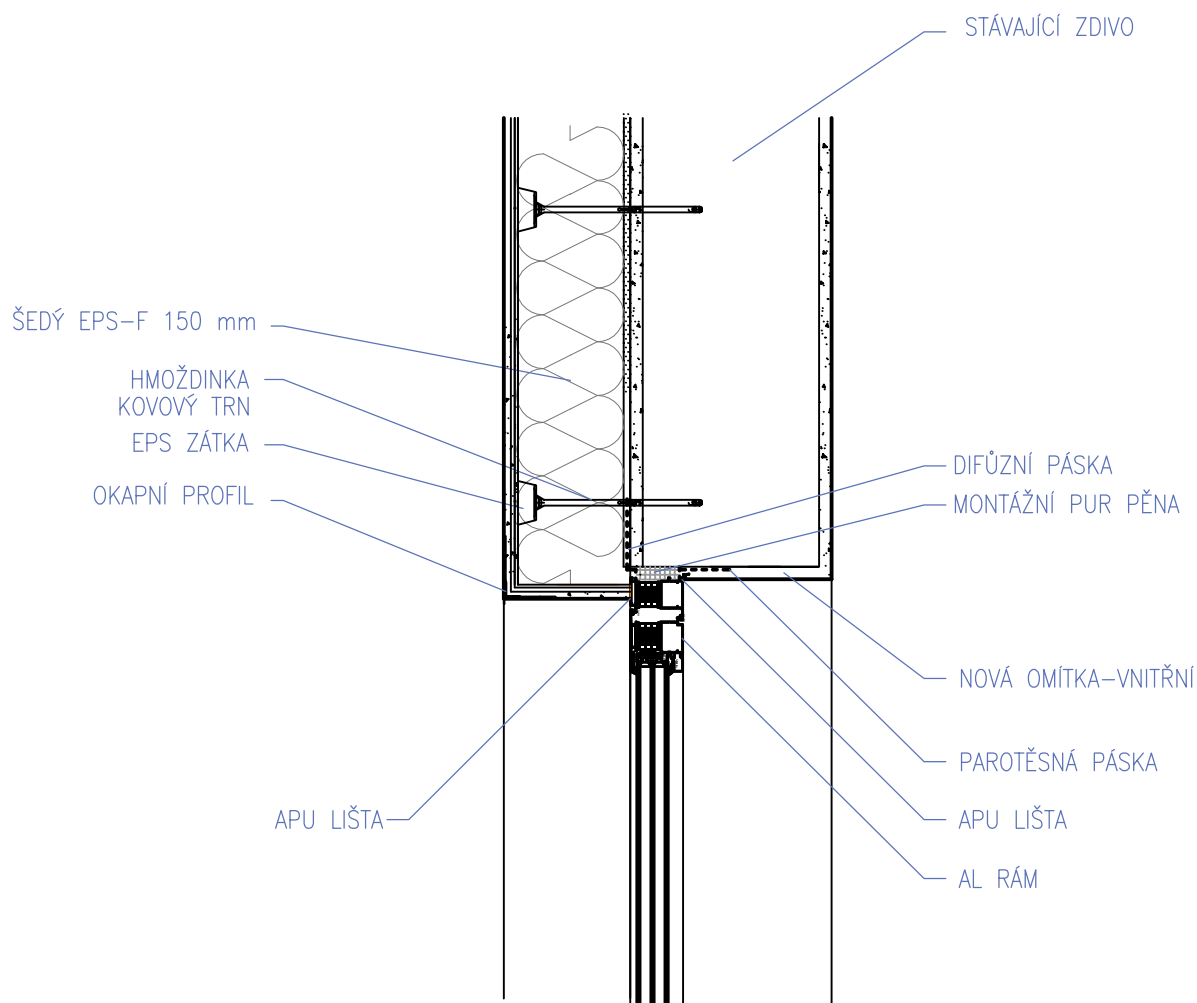


ENERGETICKÁ OPATŘENÍ
MŠ – INGNÁCE ŠUSTALY

Architektonické studio
Záhumní 1358/30C
742 21 Kopřivnice
tel.: +420 556 811 850

DATUM	08/2017
MĚŘÍTKO	1:10

DETAIL J

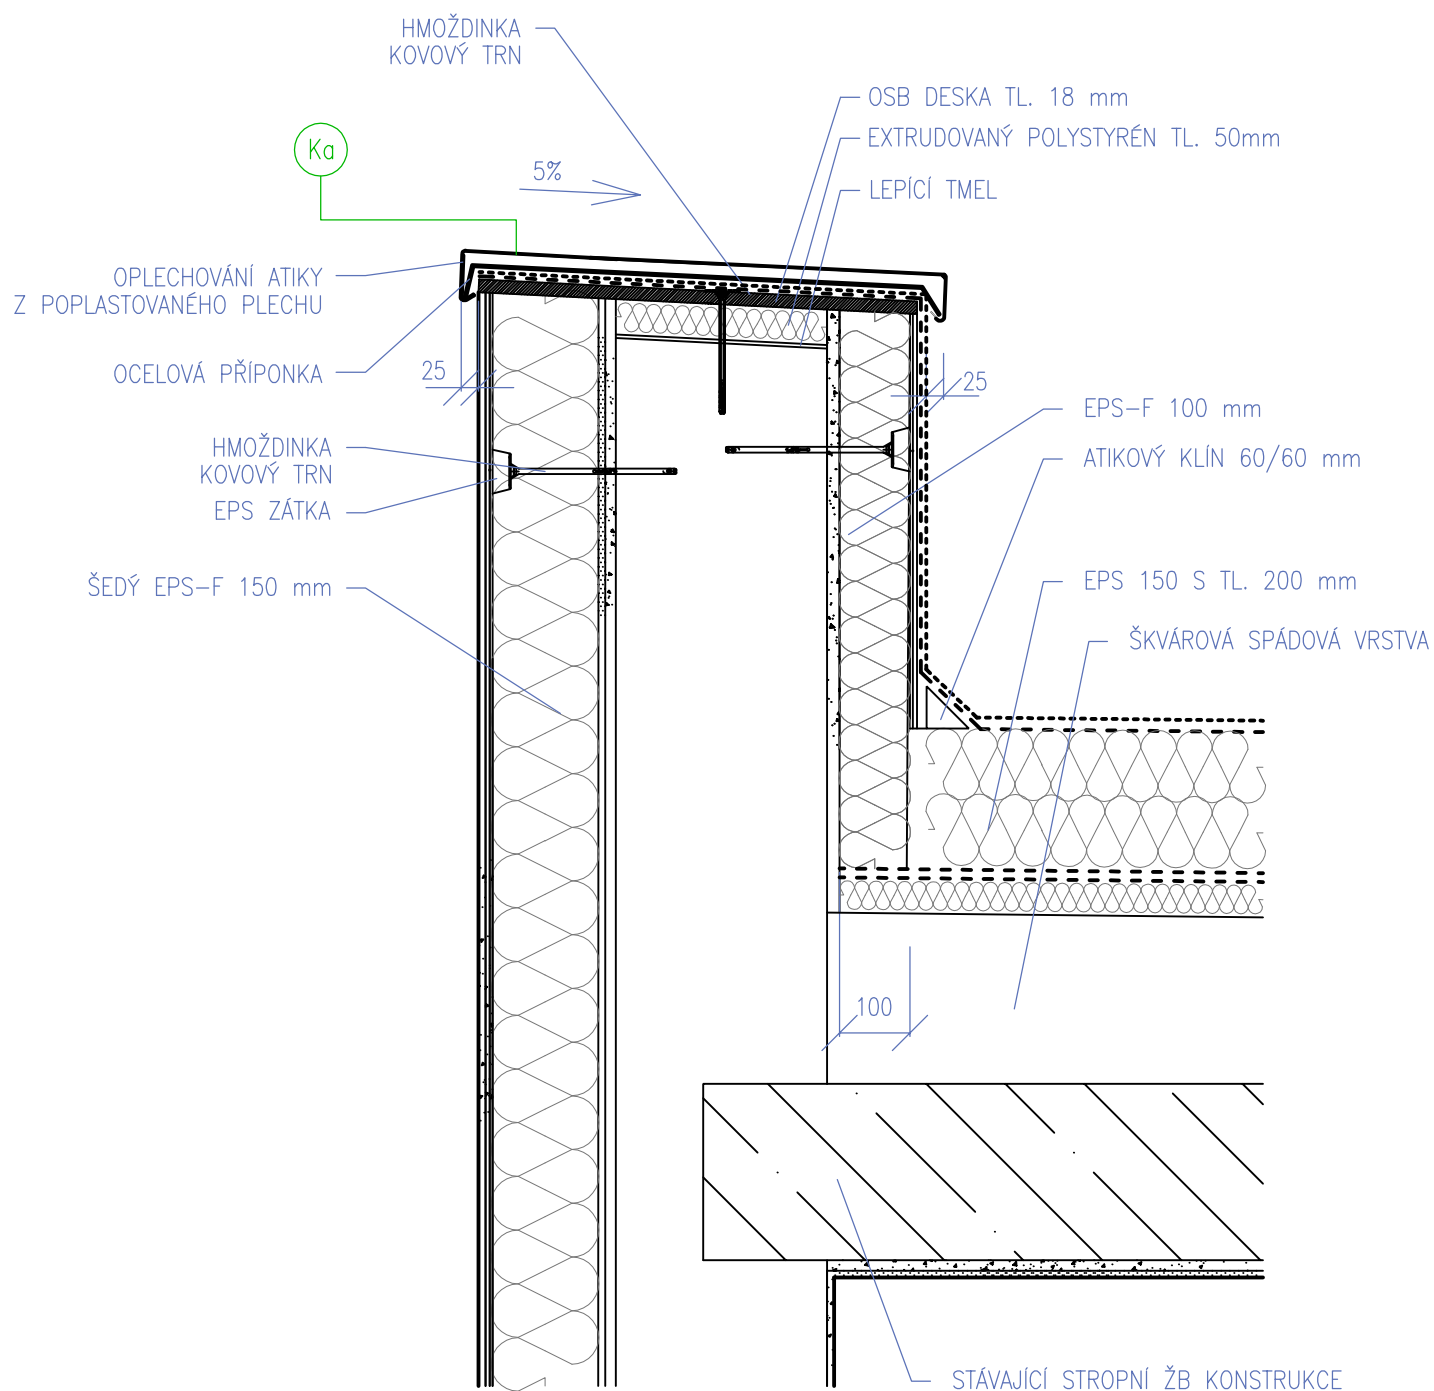


**ENERGETICKÁ OPATŘENÍ
MŠ – INGNÁCE ŠUSTALY**

Architektonické studio
Záhumní 1358/30C
742 21 Kopřivnice
tel.: +420 556 811 850

DATUM	08/2017
MĚŘÍTKO	1:10

DETAIL K


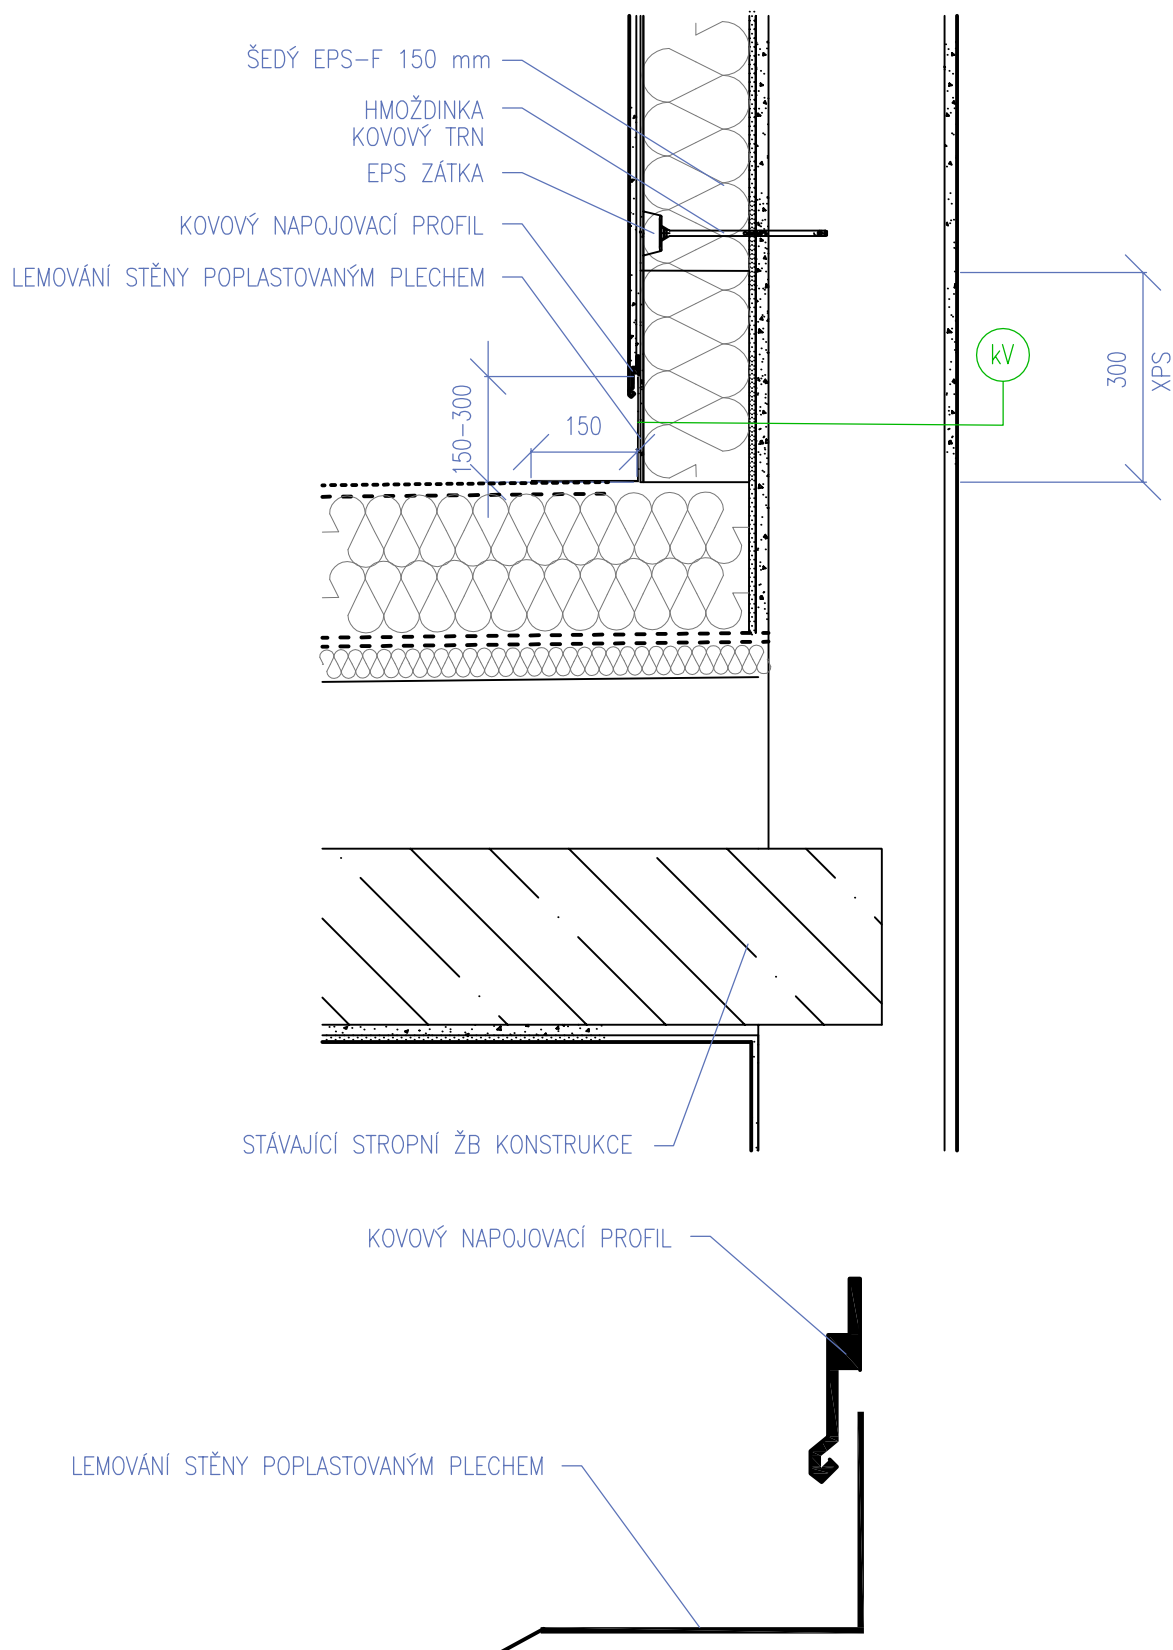


ENERGETICKÁ OPATŘENÍ
MŠ – INGNÁCE ŠUSTALY

Architektonické studio
Záhumní 1358/30C
742 21 Koprivnice
tel.: +420 556 811 850

DATUM	08/2017
MĚŘÍTKO	1:10

DETAIL L

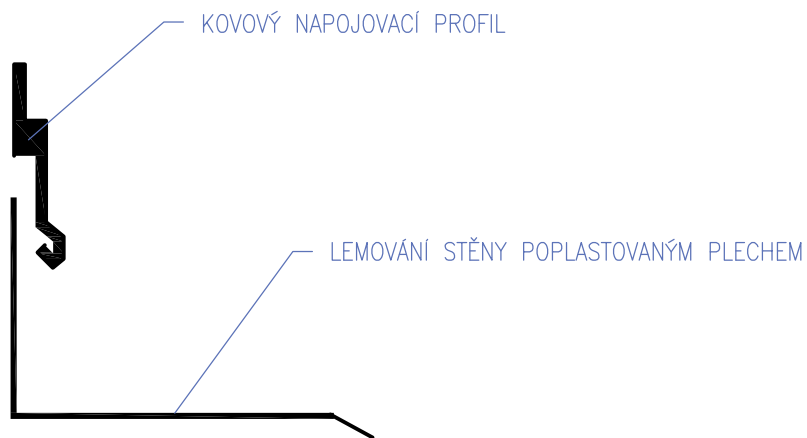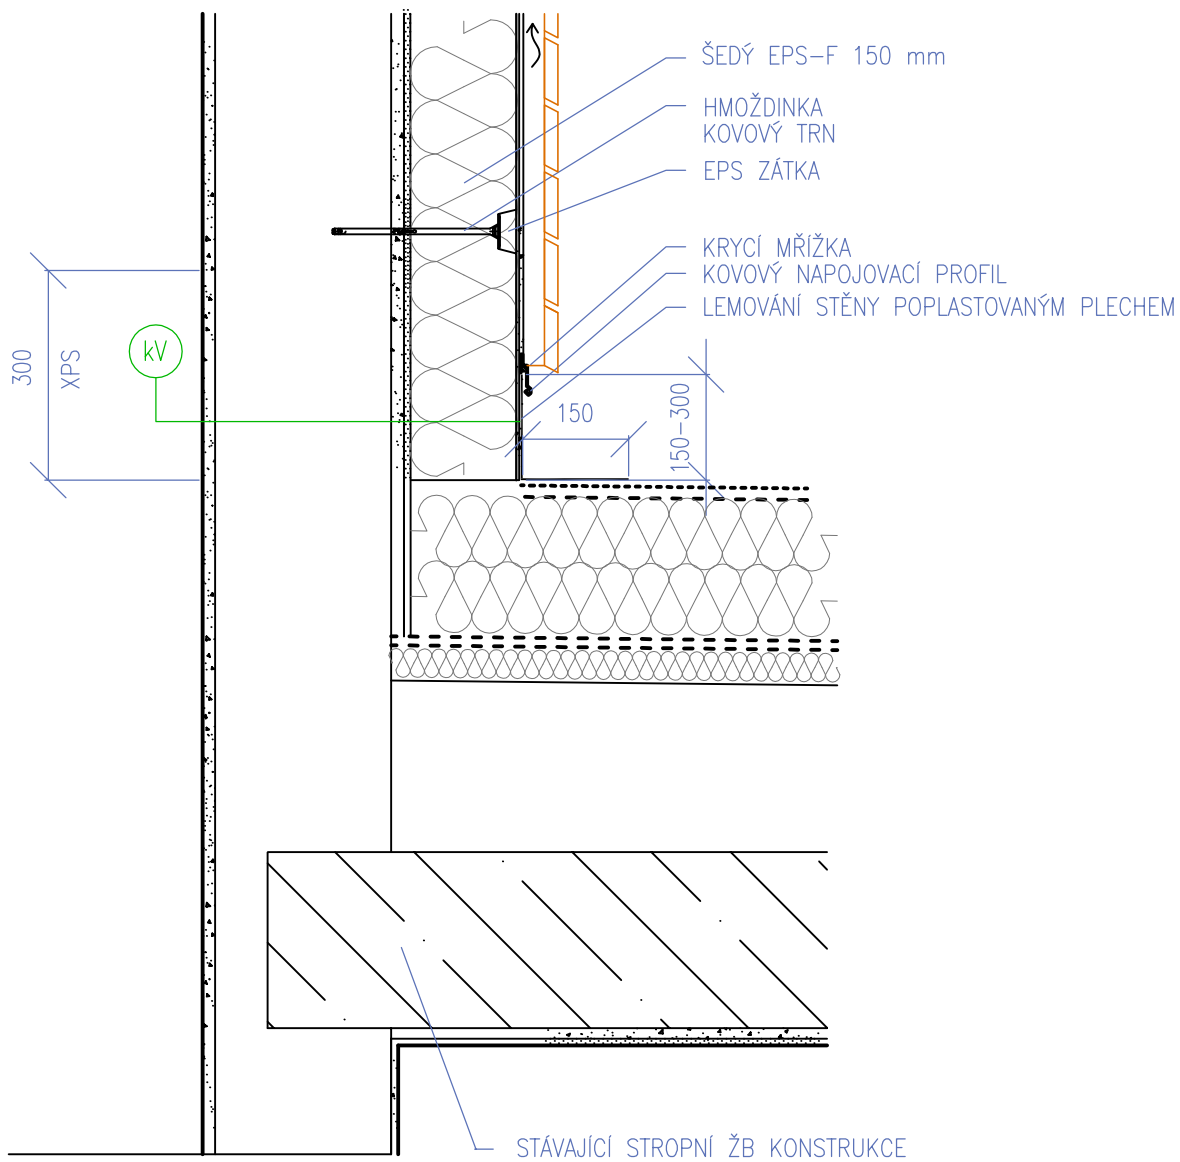

ENERGETICKÁ OPATŘENÍ MŠ – INGNÁCE ŠUSTALY

Architektonické studio
Záhumní 1358/30C
742 21 Kopřivnice
tel.: +420 556 811 850

DATUM	08/2017
MĚŘÍTKO	1:10