




WC žáci, WC učitelé a úklid 2. a 3.NP – pavilon U1

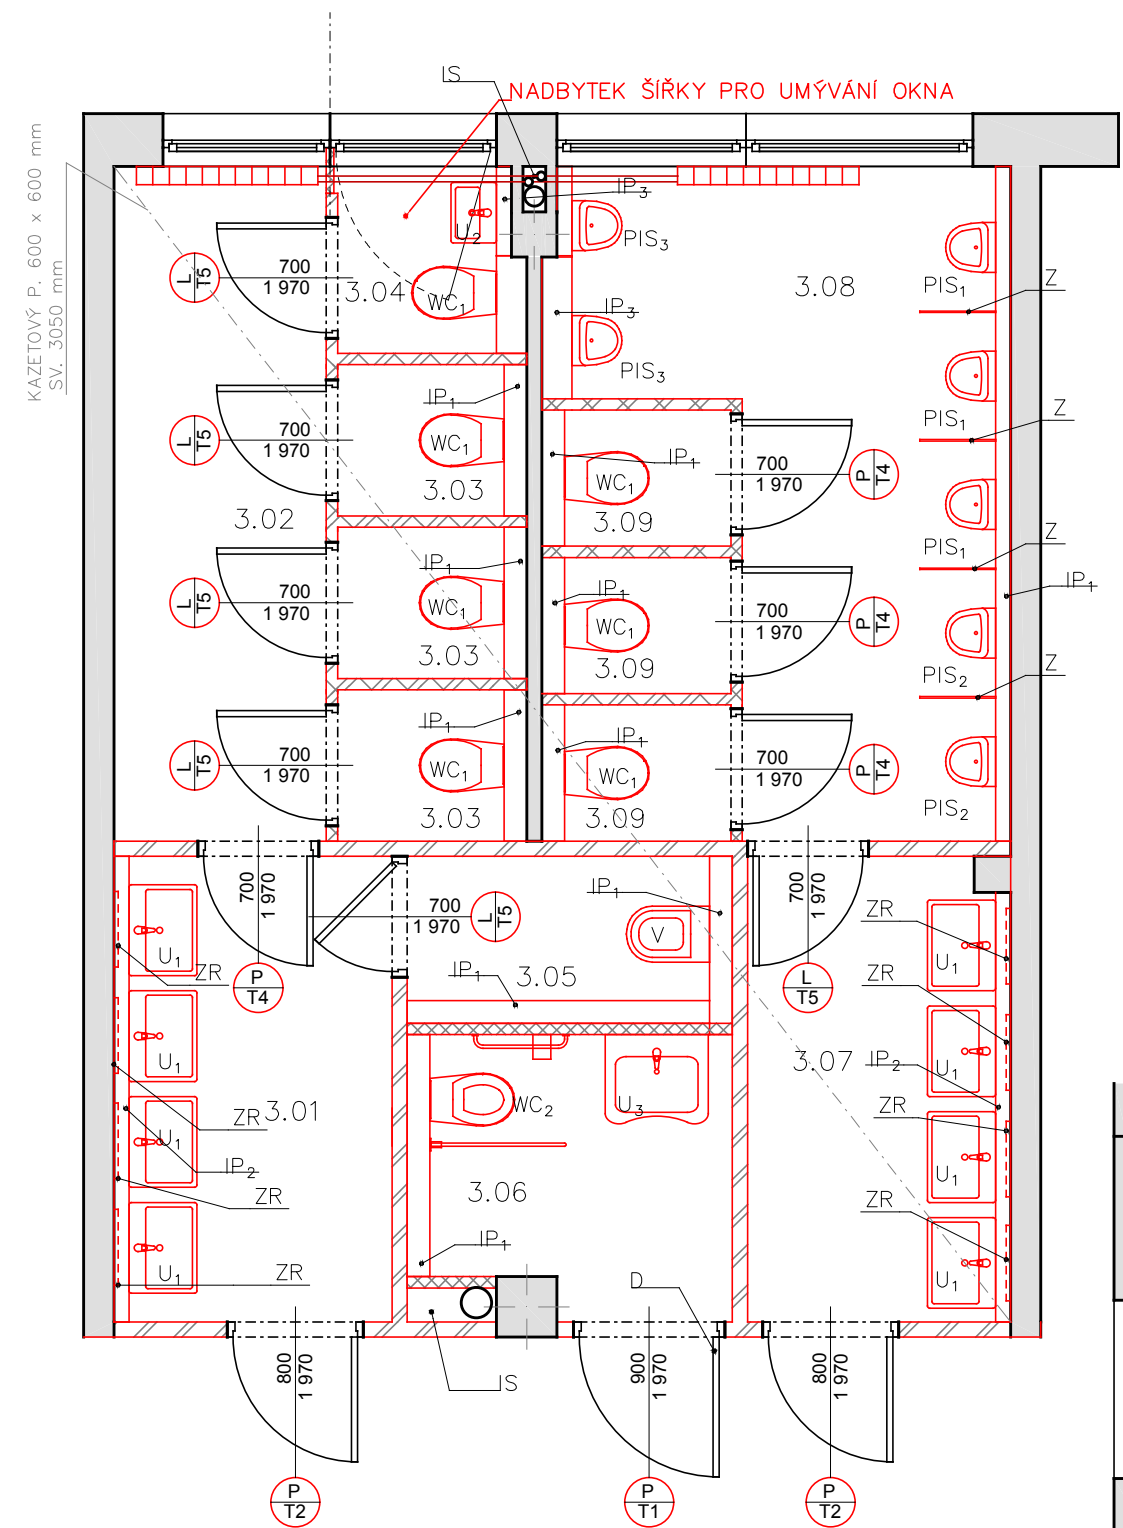

Úklidové zázemí 1.NP – pavilon Šv

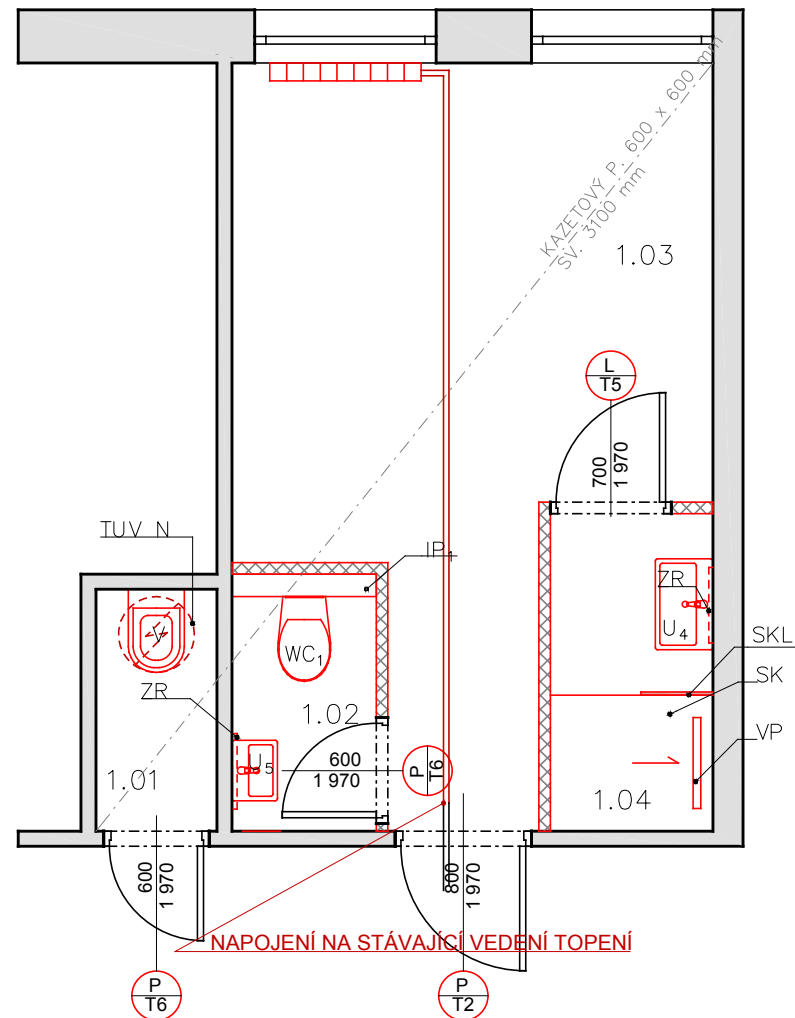

WC žáci a úklid 2.NP – pavilon Šv

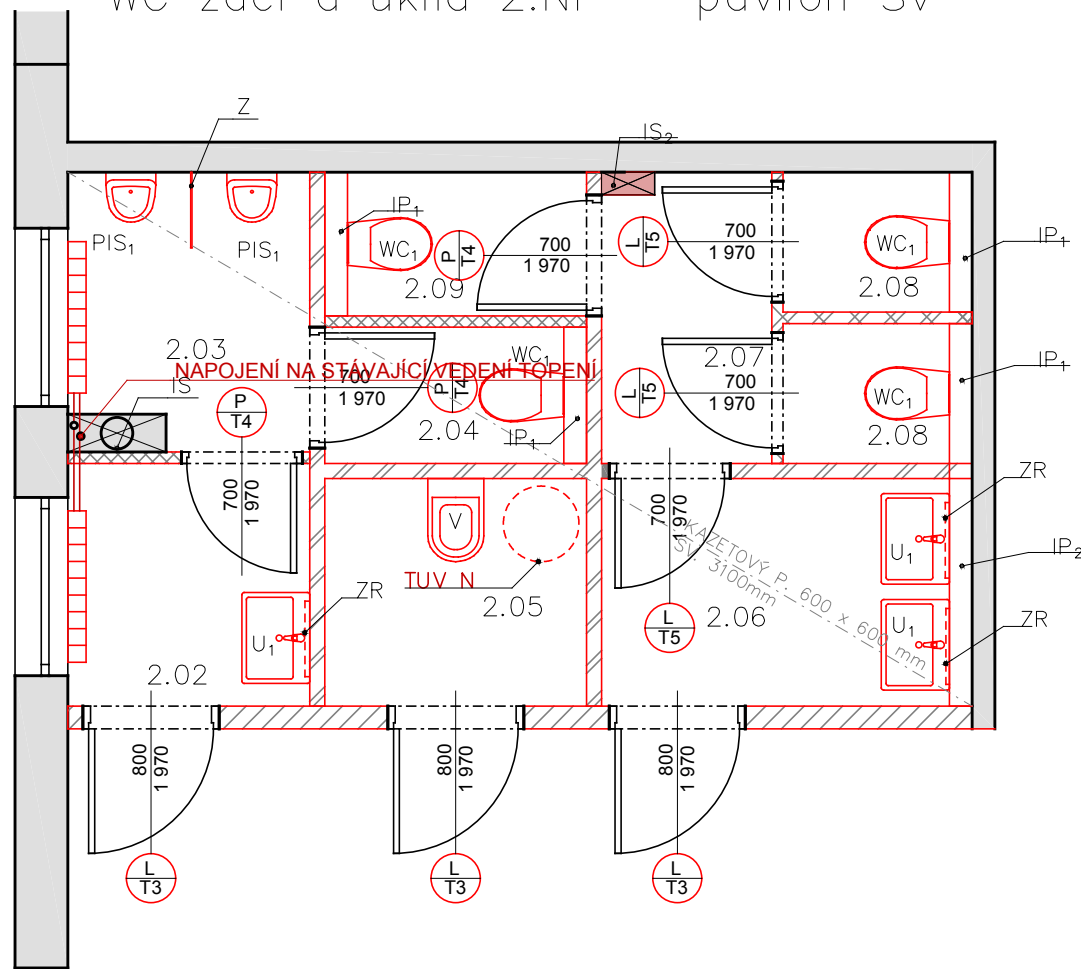

LEGENDA

- NOVÉ OTOPNÉ TĚLESO
- Měděná CU trubka 22x1 mm

POZNÁMKA

- STAVEBNÍ PRŮZKUM VEŠKERÉHO POTRUBÍ VE ZDECH NEBYLO MOŽNO PROVÉST Z DŮVODU ZACHOVÁNÍ FUNKČNOSTI PROSTORŮ. NEJSOU ZNÁMY STÁVAJÍCÍ ROZVODY TOPENÍ ,PROTO JE NUTNO PŘED ZAPOČATÍM PRACÍ PROVÉST PRŮZKUM ROZVODŮ NA NAPOJENÍ NA DALŠÍ PODLAŽÍ.
- STÁVAJÍCÍ ROZVODY TOPENÍ BUDOU DEMONTOVÁNY KROMĚ STOUPAJÍCÍHO POTRUBÍ, NA KTERÉ BUDOU NAPOJENY NOVÉ ROZVODY.
- NA KAŽDÝ PŘÍVOD I ODVOD PRO JEDNOTLIVÉ OTOPNÉ TĚLESO JE NUTNO OSADIT UZAVÍRACÍ VENTIL.
- ROZVODY TOPENÍ V ÚKLIDOVÉM ZÁZEMÍ BUDOU VEDENY V PODHLEDU.
- U RADIÁTORŮ BUDOU UMÍSTĚNY TERMOHLAVICE S BLOKACÍ TEPLoty
- CELKOVÁ DÉLKA NOVÉHO POTRUBÍ JE 21,9 m.
- IS – INSTALAČNÍ ŠACHTA 300 x 225 mm
- IP1 – INSTALAČNÍ PŘEDSTĚNA VÝŠKY 1200 mm
- IP2 – INSTALAČNÍ PŘEDSTĚNA VÝŠKY 600 mm

ČÁST I –PAVLON U1, Šv

NÁZEV PROJEKTU : ZŠ a MŠ 17.listopadu–rekonstrukce sociálních zařízení	
MÍSTO STAVBY: ZŠ a MŠ 17.listopadu	
INVESTOR: Město Kopřivnice, Štefánikova 1163, Kopřivnice, 742 21	
PROJEKTANT: Ing. Jan Kotulič Osvoboditelů 1215,Kopřivnice, 742 21	
ZODPOVĚDNÝ PROJEKTANT: Jan Kolář ČKAIT: 1102671	
MĚŘÍTKO: 1: 50	DATUM A Č. PD: 2d/2018
FORMÁT: A3	STUPEŇ: DPS
ČÍSLO VÝKRESU: D.1.1.10	NÁZEV VÝKRESU: TZB Vytápění