

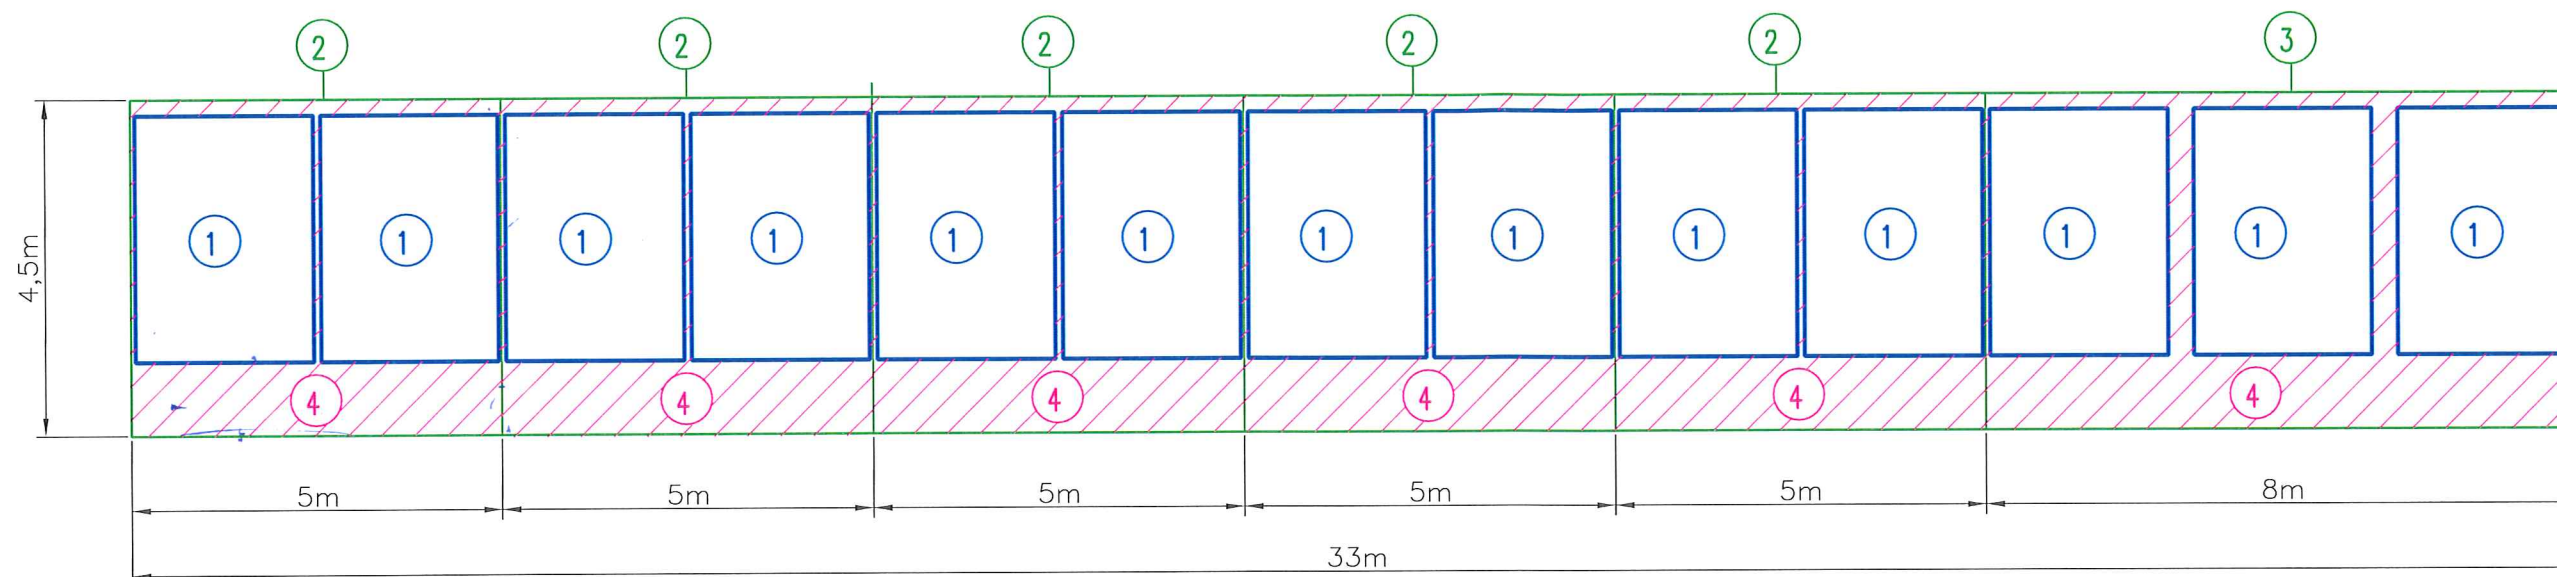
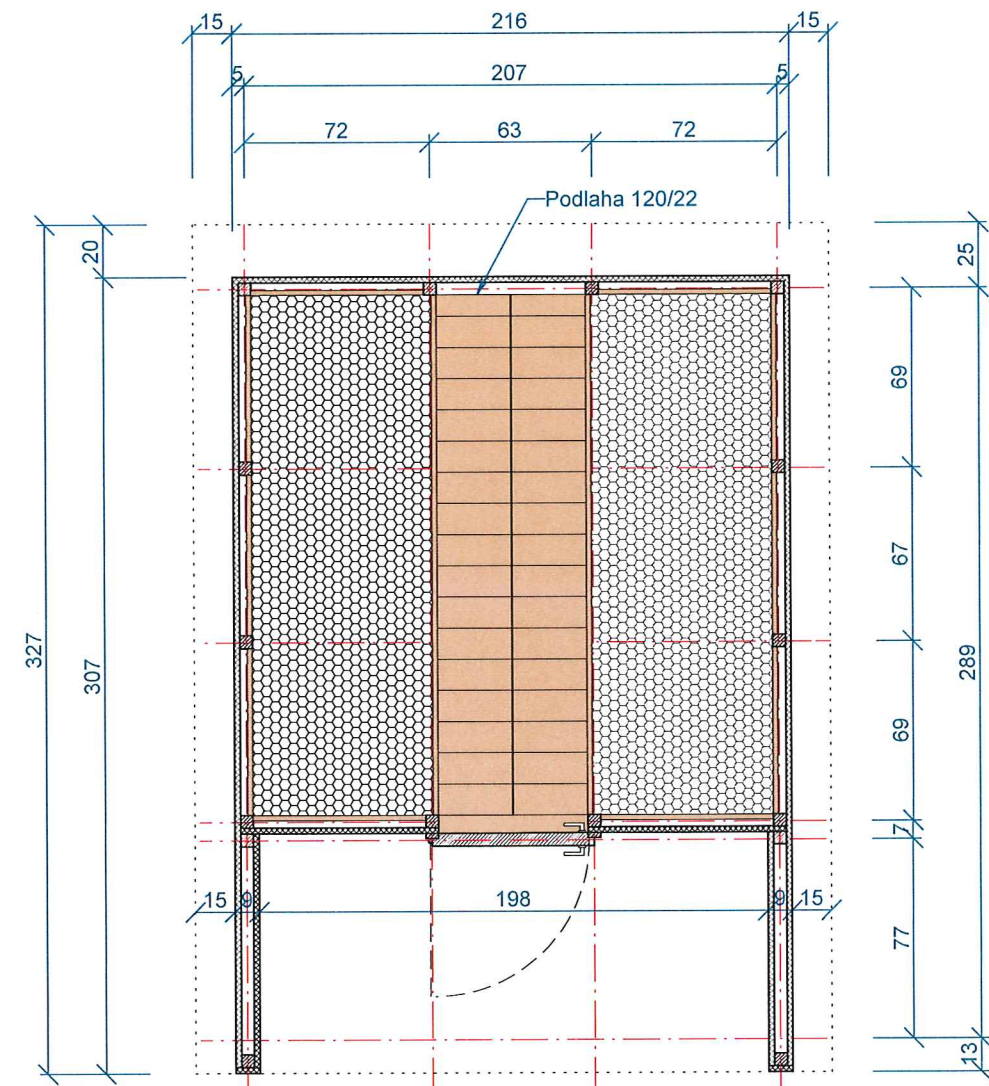


DDM KLETNÉ – ZPEVNĚNÍ VSTUPU DO CHATEK A OPRAVA CHATEK
SPECIFIKACE OKOLÍ CHATEK





PRÍLOHA č. 2
ZAKRES - CHATKY A OKOLÍ

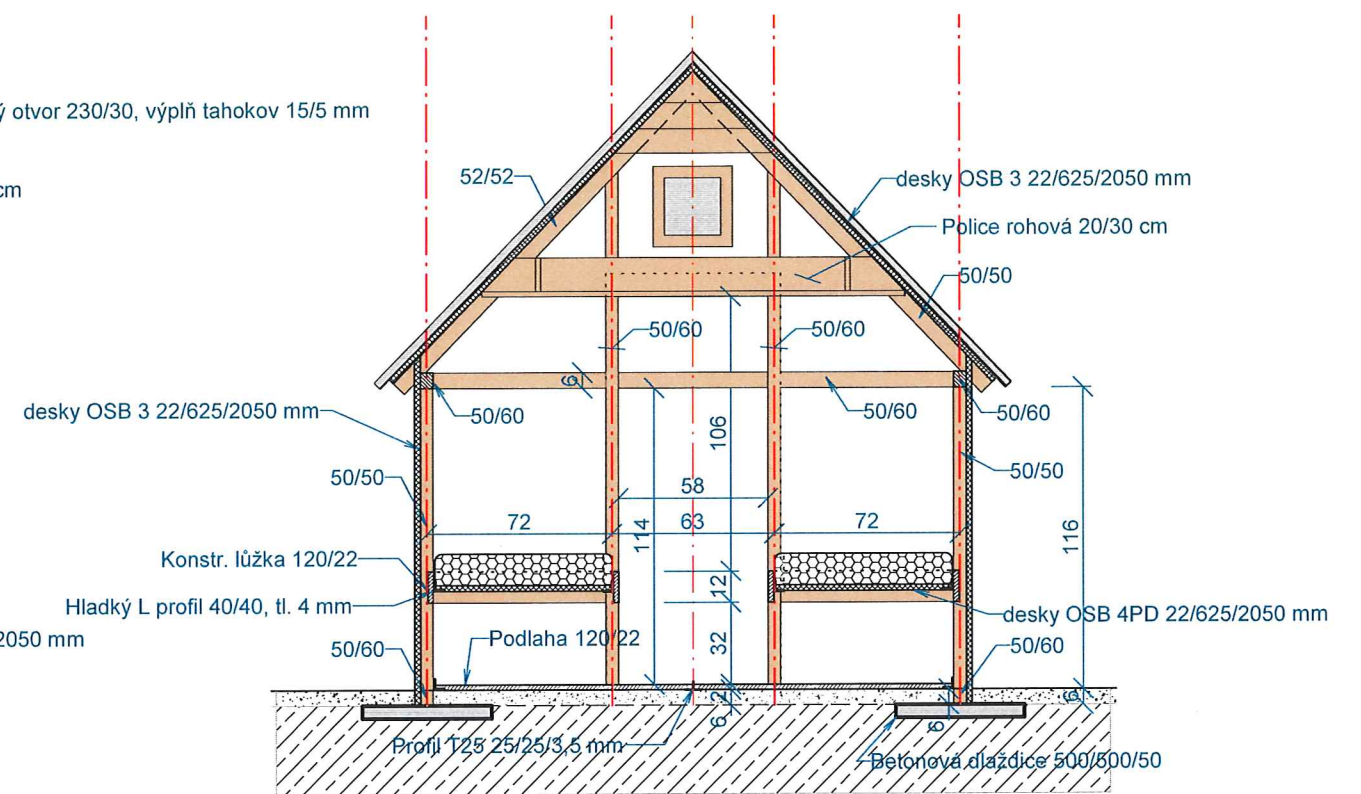

- ① CHATKA O ROZMĚRU 2,4x3,5M BUDE USAZENA NA 4KS BETONOVÝCH DLAŽDIC 50x50CM, TL. 5CM
- ② OBRUBA BETONOVÁ KOLEM DVOU CHATEK, TL.100MM, V. 250MM ,OSAZENÉ DO BETONOVÉHO LOŽE, DÉLKY CCA 19M (CELKEM = 19mx5ks = 95m)
- ③ OBRUBA BETONOVÁ KOLEM TŘÍCHATEK, TL.100MM, V. 250MM ,OSAZENÉ DO BETONOVÉHO LOŽE, DÉLKY CCA 25M
- ④ SEJMUTÍ ORNICE CCA 5CM, POLOŽENÍ GEOTEXTILIE A DOPLNĚNÍ KAČÍRKEM PRANÝM, FRAKCE 16–22 V TLOUŠCE CCA 5CM

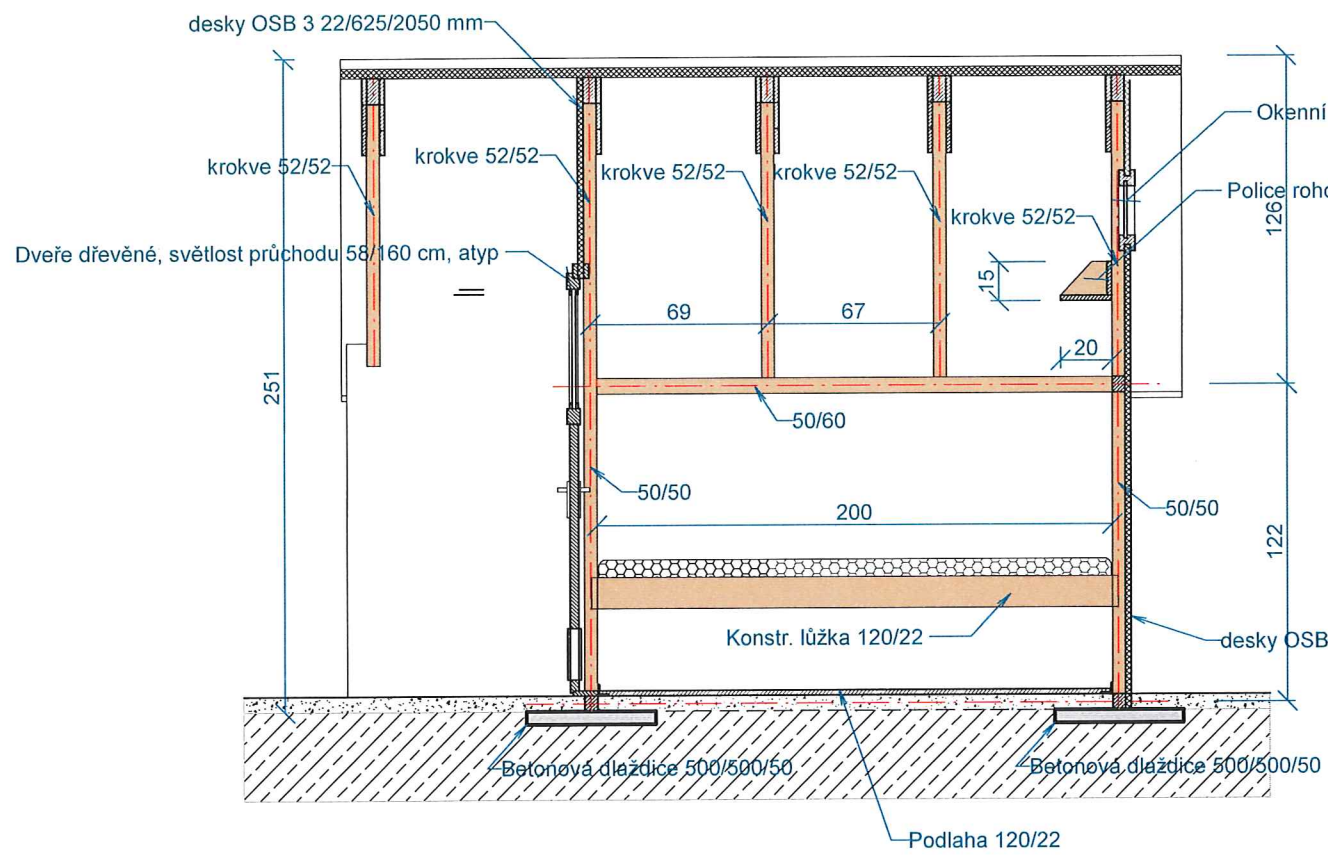

TÁBOROVÁ CHATKA KLETNÁ, SCHÉMATICKÉ ŘEZY

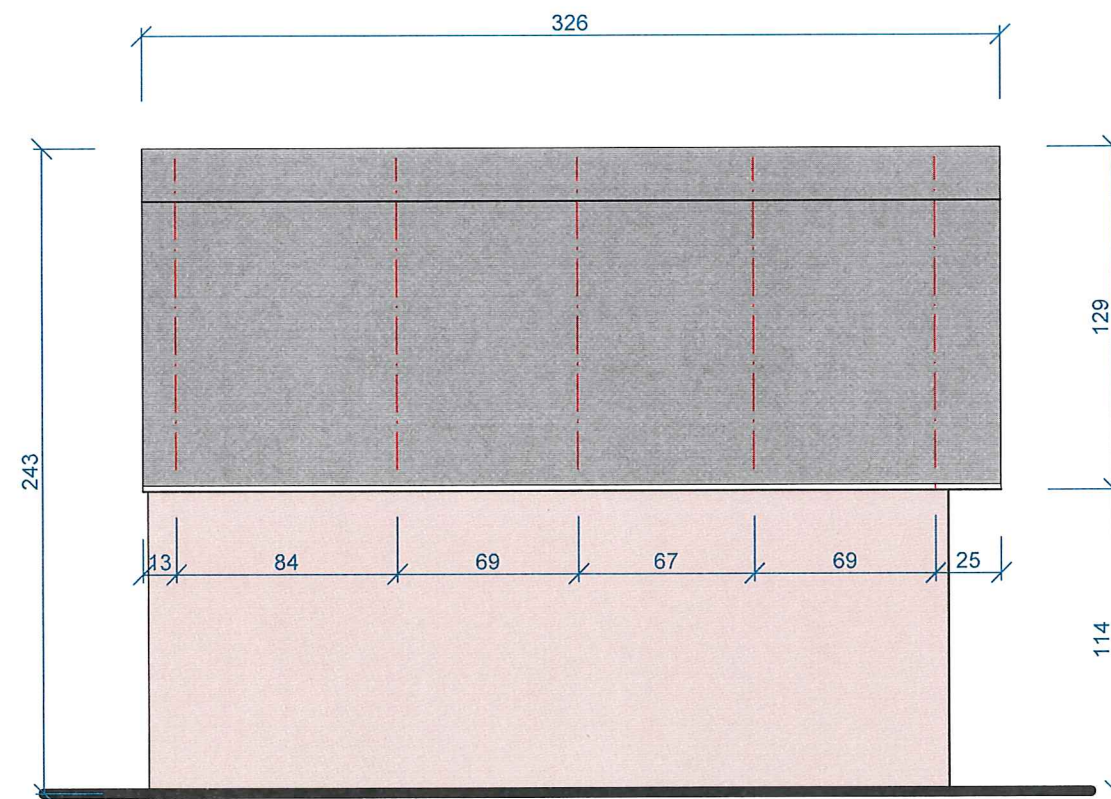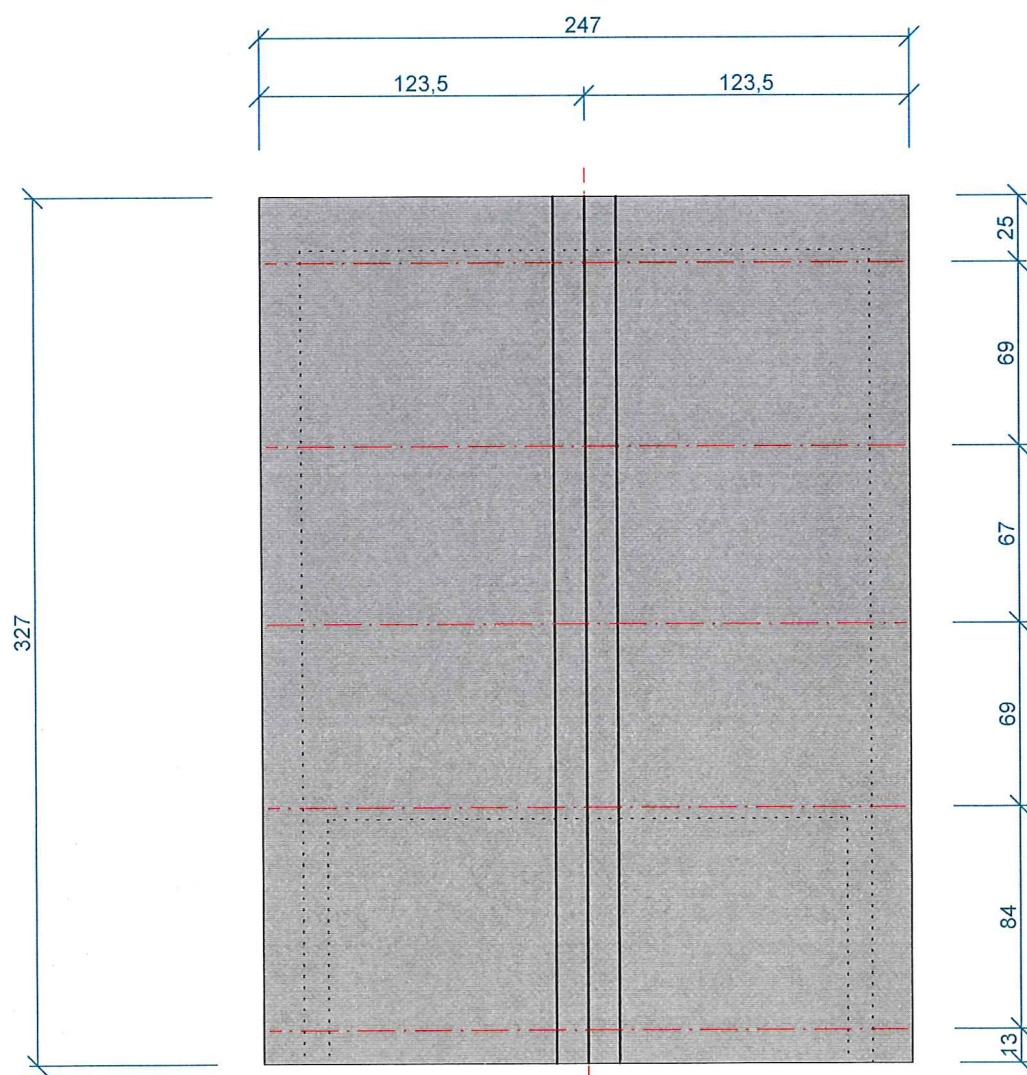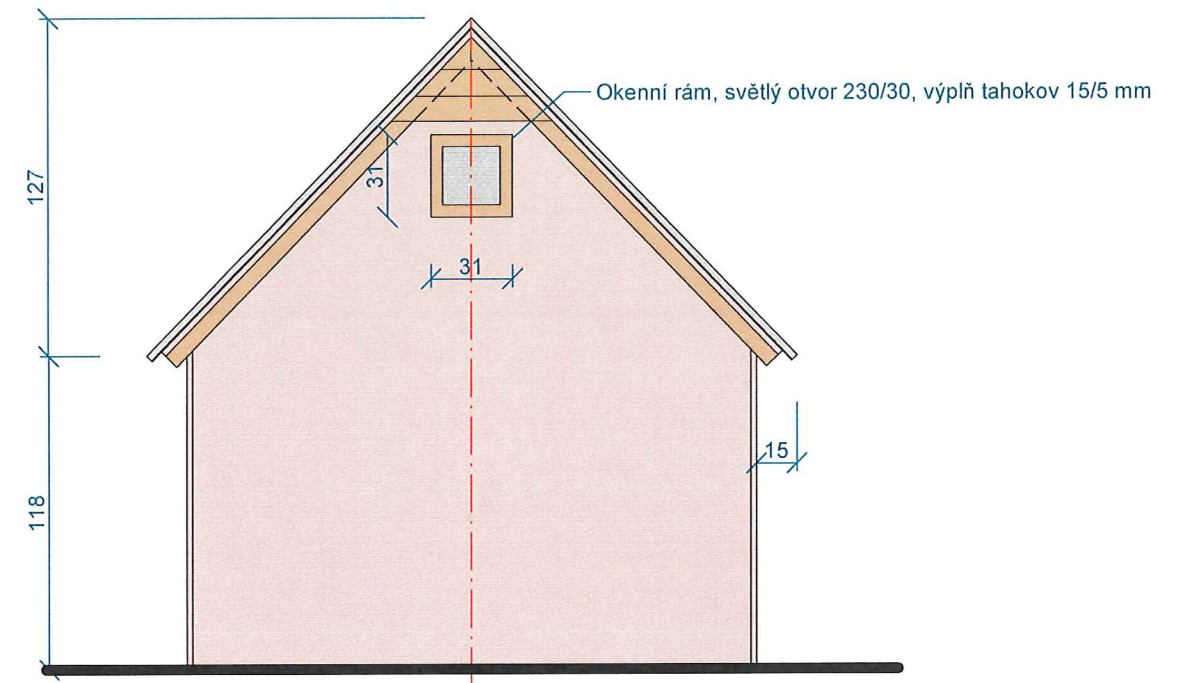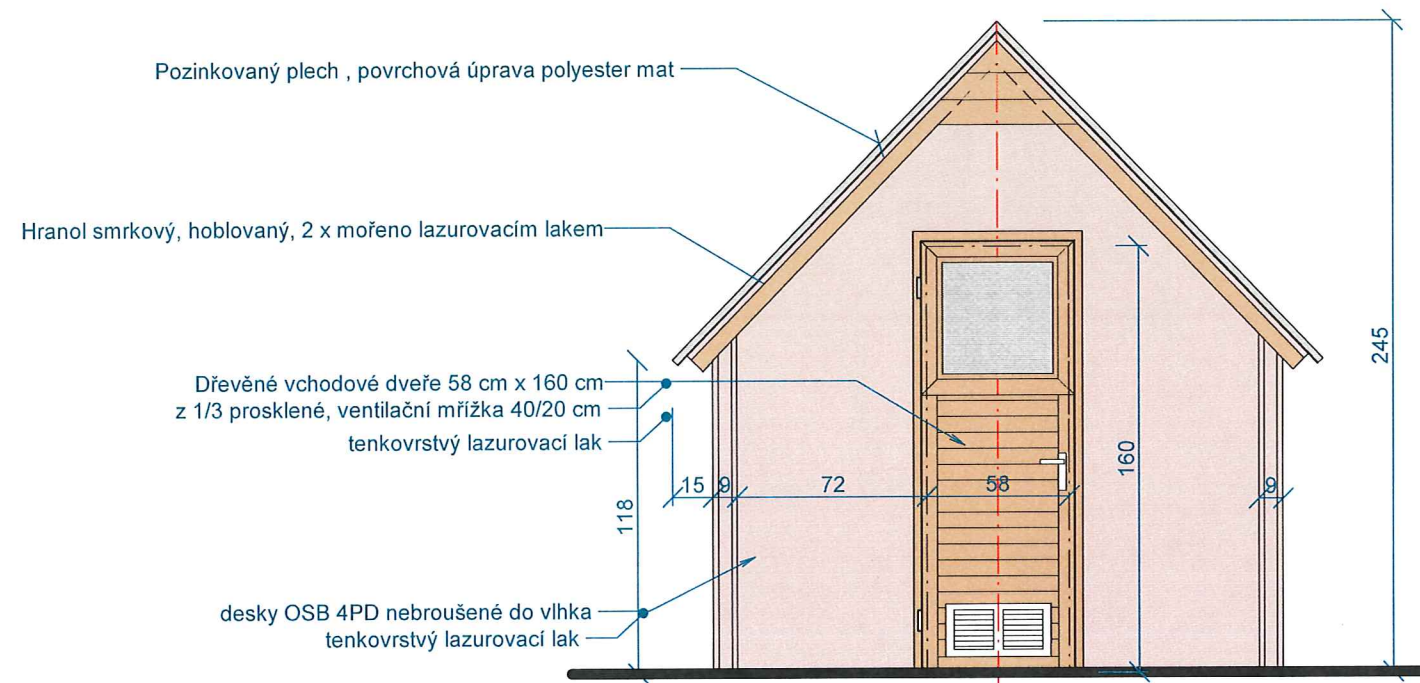

TÁBOROVÁ CHATKA KLETNÁ, SCHÉMATICKÉ POHLEDY