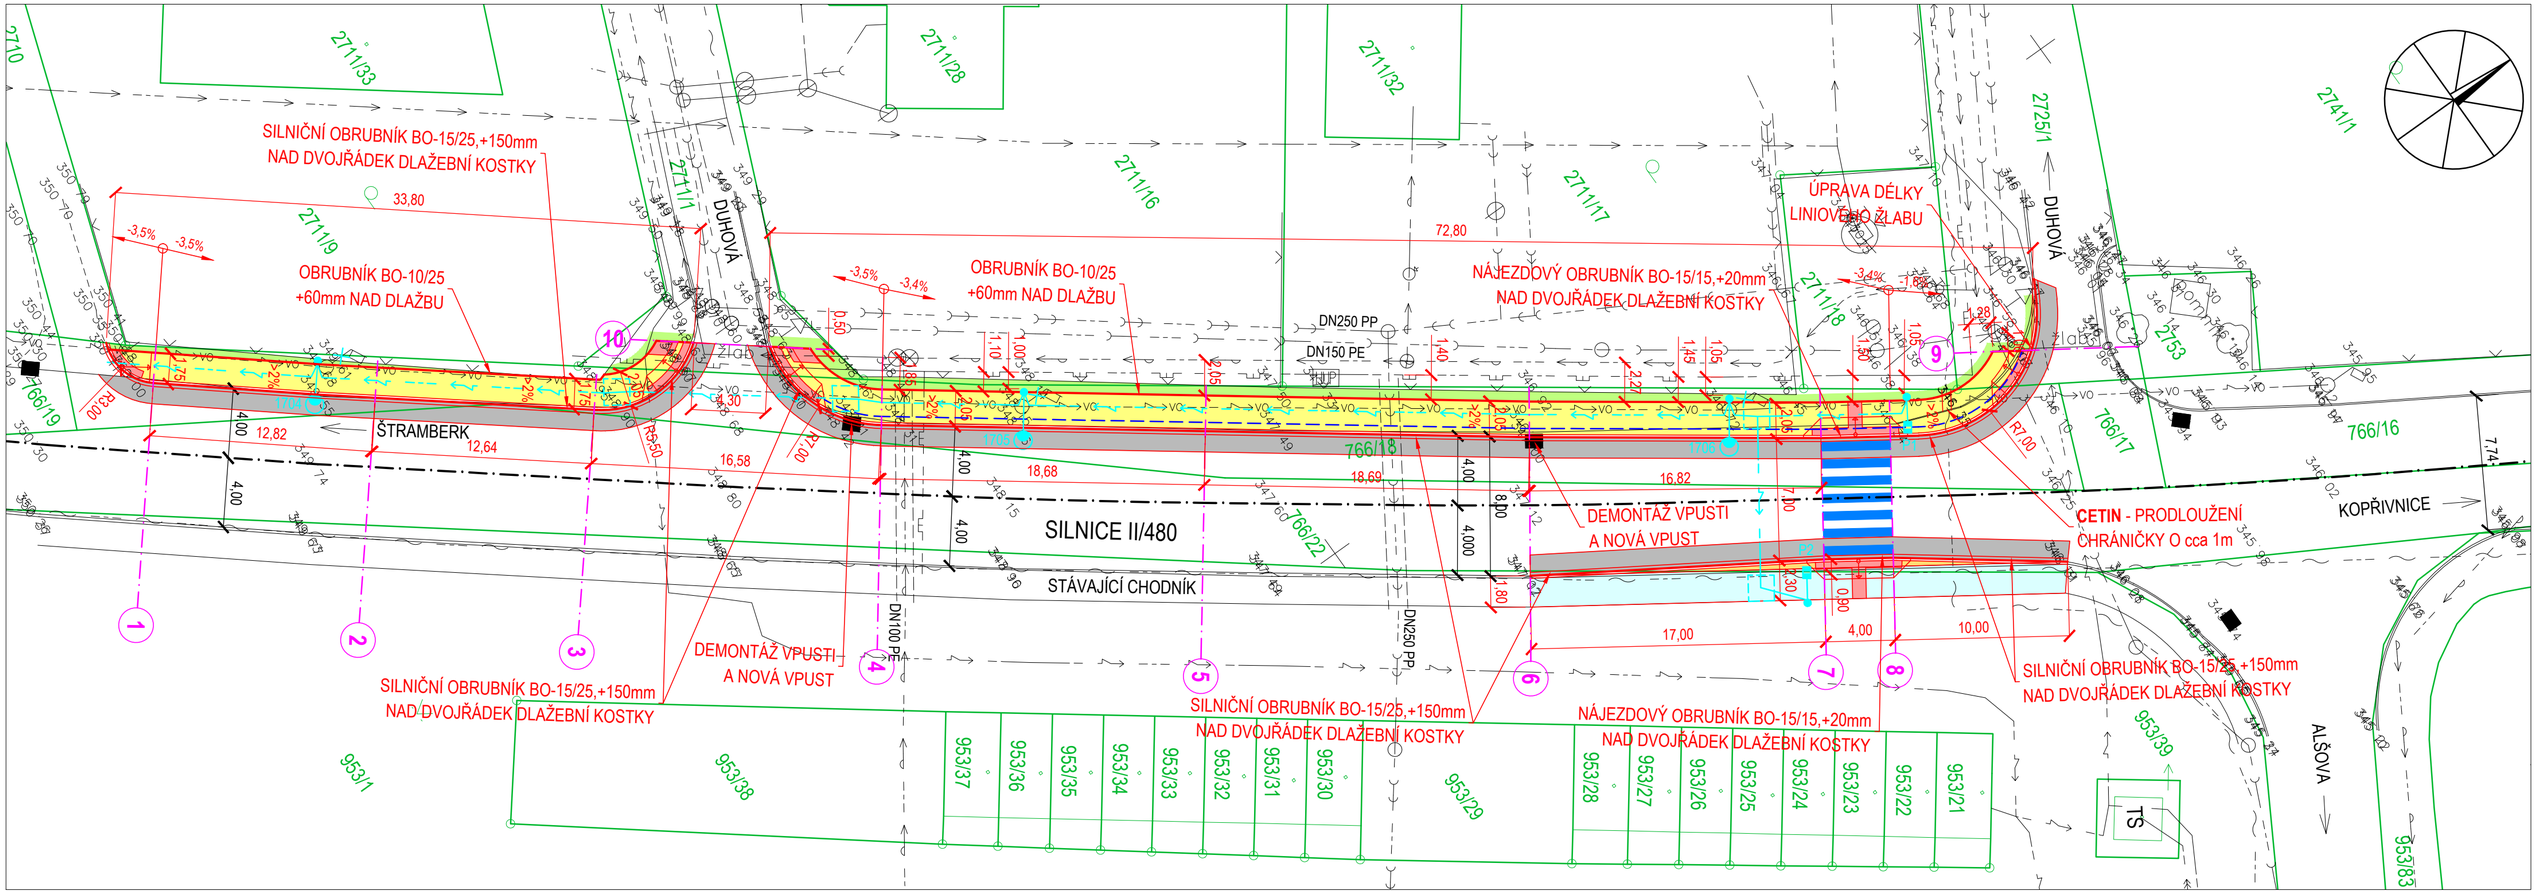

LEGENDA

- NOVÝ CHODNÍK
- ROZŠÍŘENÍ STÁVAJÍCÍHO CHODNÍKU
- PŘEDLÁŽDĚNÍ STÁVAJÍCÍHO CHODNÍKU
- RELIÉFNÍ DLAŽBA
- KTÚ A ZATRAVNĚNÍ
- OPRAVA SILNICE
- KATASTR
- DRENÁŽ

- SO 400 PŘELOŽKA VEŘEJNÉHO OSVĚTLENÍ
- SO 400 DEMONTÁŽ SLOUPŮ VO
- MĚSTO KOPŘIVNICE VEŘEJNÉ OSVĚTLENÍ
- ULIČNÍ VPUST

- INNOGY NTL PLYN
- DEŠŤOVÁ KANALIZACE - MĚSTO KOPŘIVNICE
- SPLAŠKOVÁ KANALIZACE - PROVOZOVANÁ SMVAK
- DEŠŤOVÁ KANALIZACE - SMVAK
- VODOVOD - PROVOZOVANÝ SMVAK
- SMVAK VODOVOD DÁLKOVÝ
- CETIN PODZEMNÍ
- ČEZ NN PODZEMNÍ

SOUŘADNÝ SYSTÉM : JTSK
VÝŠKOVÝ SYSTÉM: BALT p.v.

PROJEKTANT	ING. PAVEL KRUPA	ING. PAVEL KRUPA JANOVICE 632, 739 02 IČ: 87514249, mob: 604 519012
STAVEBNÍK	MĚSTO KOPŘIVNICE, ŠTEFÁNIKOVA 1163, 742 21 KOPŘIVNICE	
MÍSTO STAVBY	KOPŘIVNICE, UL. ZÁHUMENNÍ	
NÁZEV STAVBY **CHODNÍK A PŘECHOD PRO CHODCE NA UL. ZÁHUMENNÍ, KOPŘIVNICE**		DATUM: 11/2018 ÚČEL: DSP+DPS Č. ZAKÁZKY: 05/2018 FORMÁT: A4 POČET A4: 3
OBJEKT **SO 100 CHODNÍK A PŘECHOD**		
NÁZEV VÝKRESU **SITUACE STAVBY**		MĚŘÍTKO: 1: 250 ČÍSLO VÝKRESU: **C.1.2**