

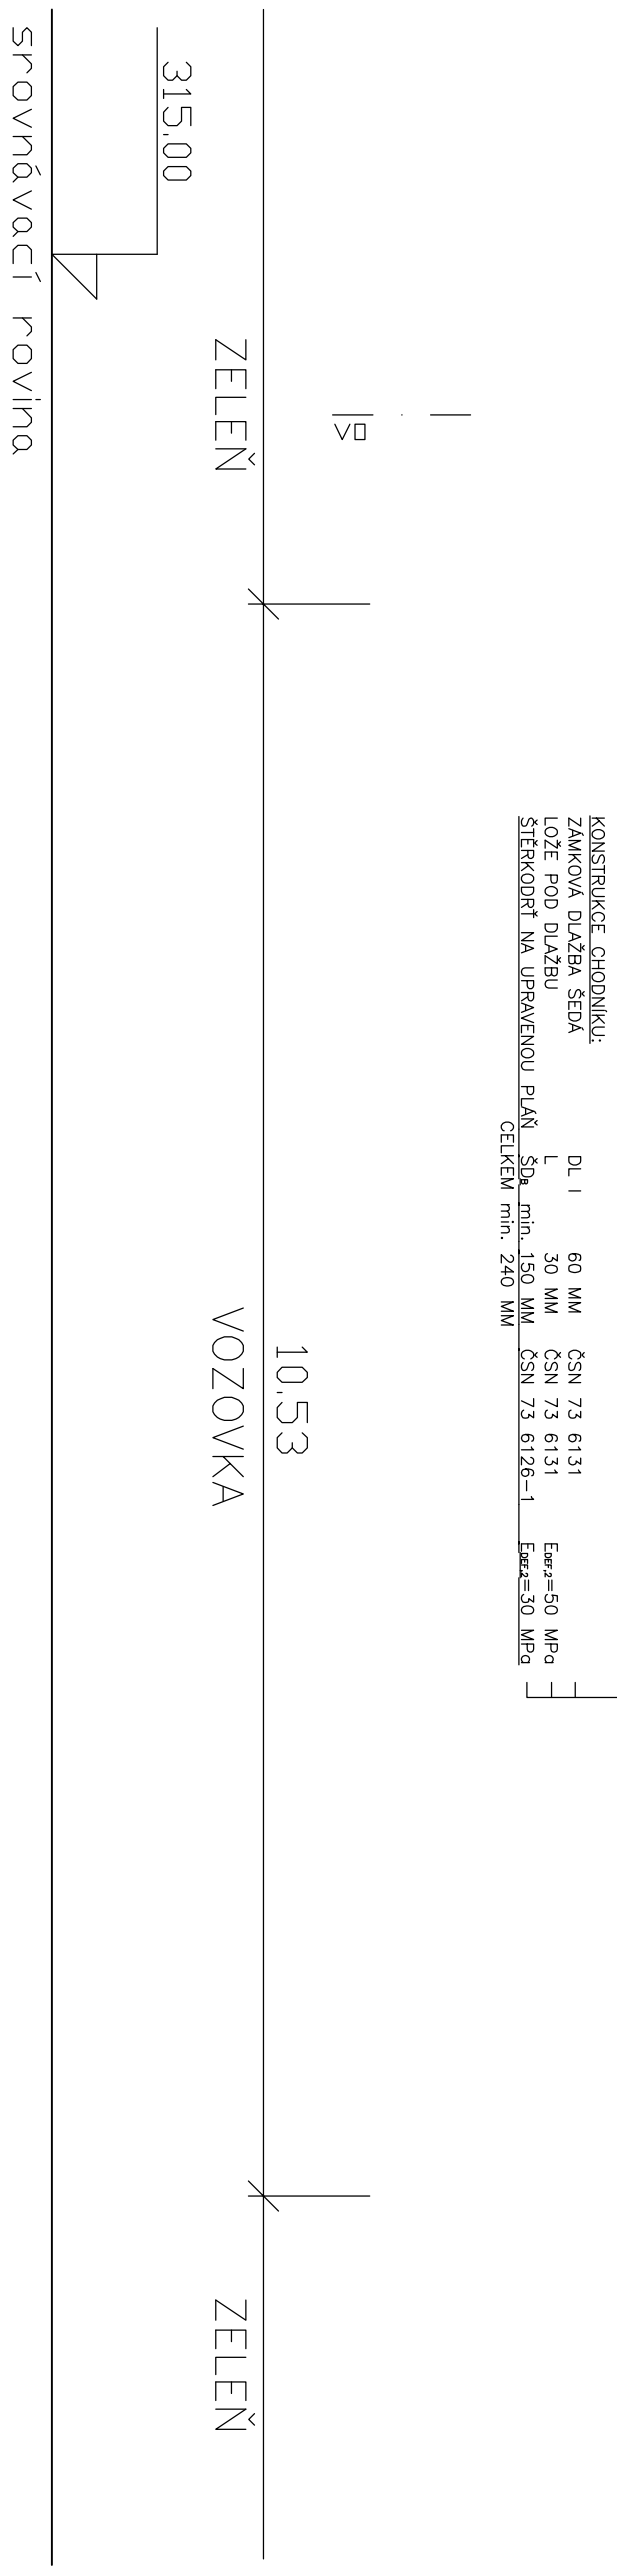
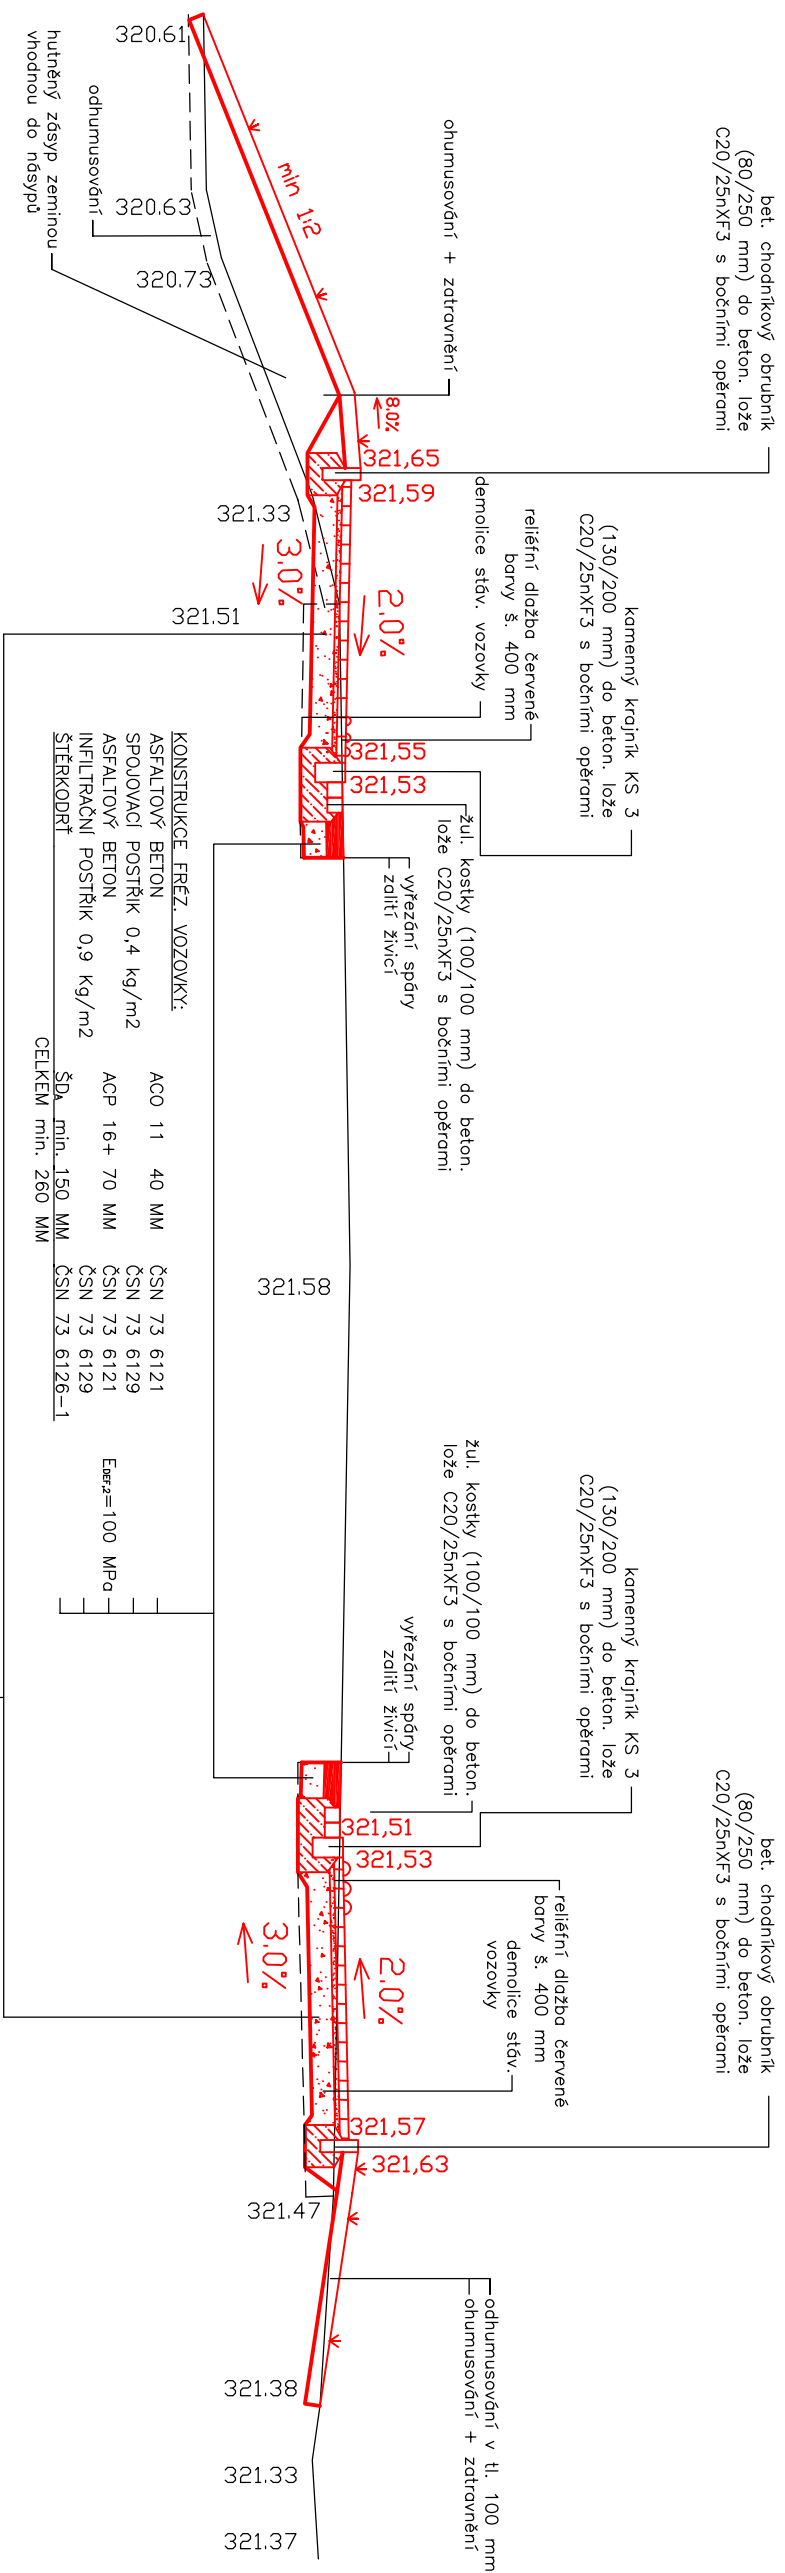


Investor Město Kopřivnice Štefánikova 1163, Kopřivnice 742 21	 <b>Royal HaskoningDHV</b> HaskoningDHV Czech Republic, spol. s r.o. Prokešovo nám.5, 702 00 Ostrava 1 Tel.: +420 596 263 121	
Stavba <b>Ulice Průmyslový park - autobusové zastávky před firmou Erich Jaeger, přechod pro chodce a navazující komunikace pro pěší</b> Objekt <b>SO 101 - Místní komunikace</b>	Zodpovědný projektant Kontrola projektu Vypracoval Datum Zakázka č. Formát	Ing. Ondřej Bojko Ing. Martin Krejčí Ing. Ondřej Bojko leden 2019 CA 1756 7 x A4
Název výkresu <b>PŘÍČNÉ ŘEZY</b>	Měřítko Stupeň Souprava	1 : 50 DUR+DSP+DPS Výkres číslo <b>D.1.1.3</b>

# PRINCIPLES

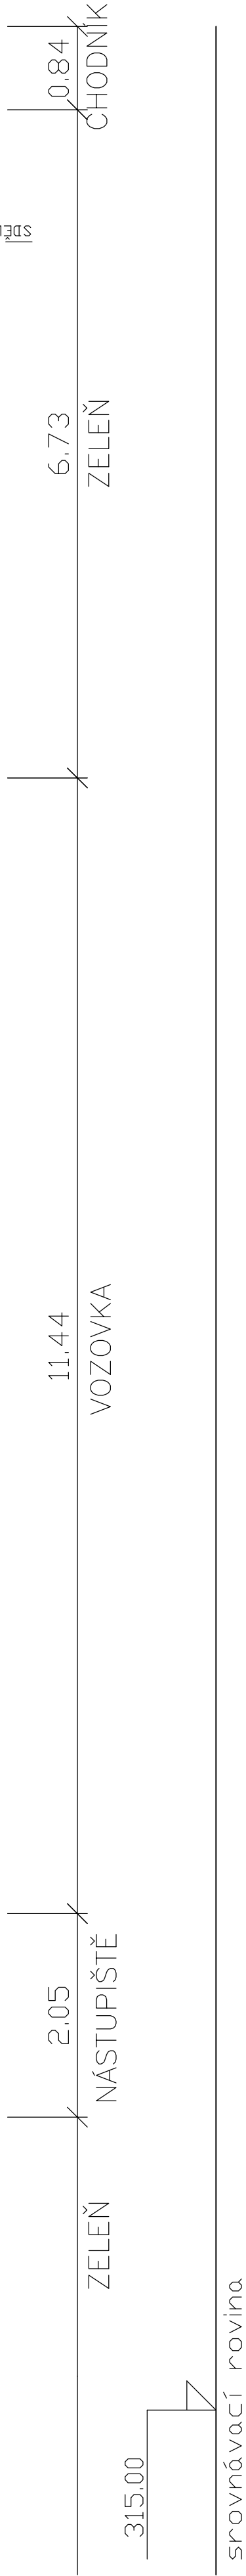

# PŘÍČNÝ ŘEZ 2

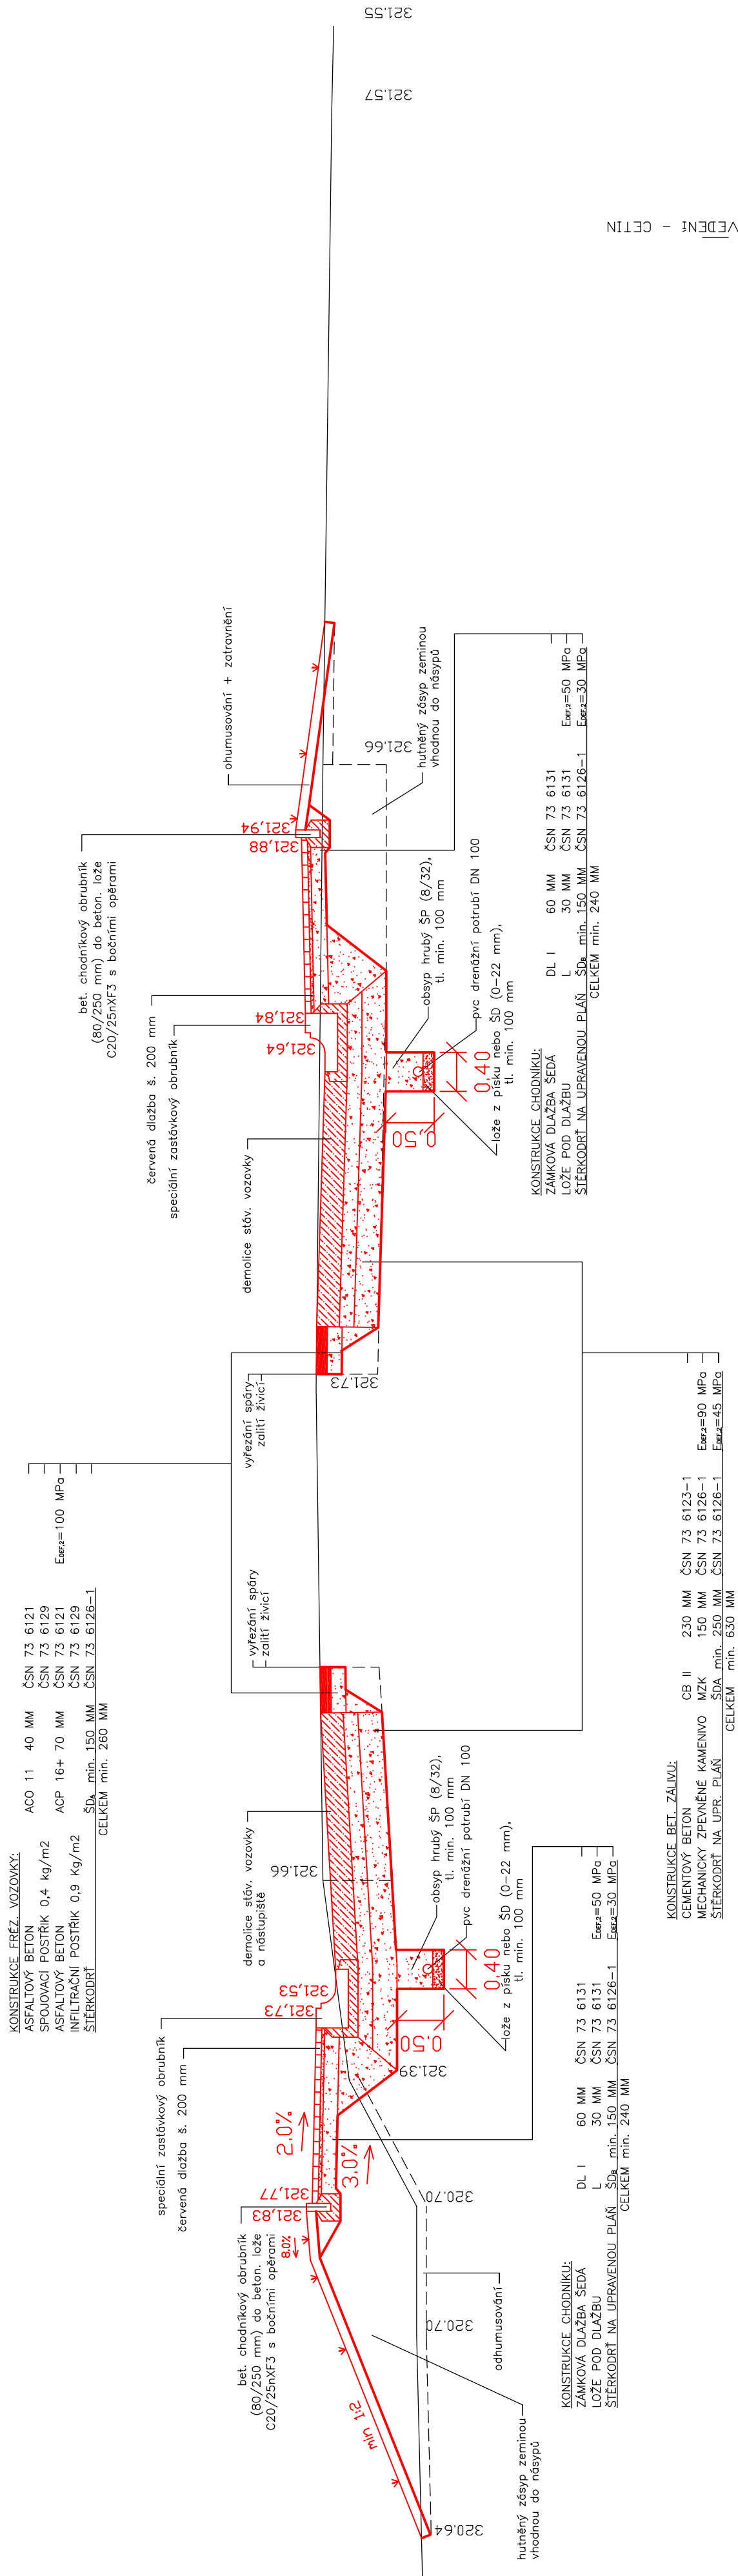

# PŘÍČNÝ ŘEZ 3

