


KLAD LISTŮ

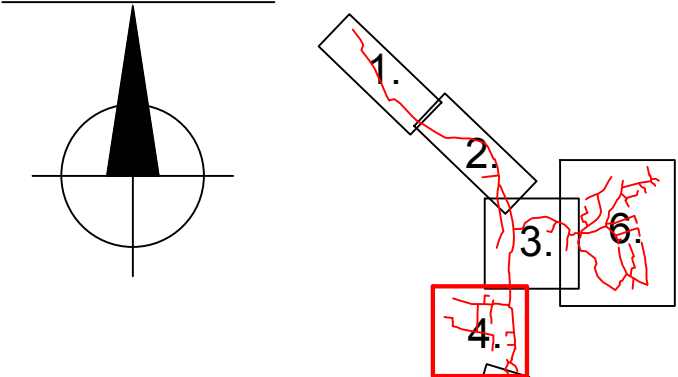

LEGENDA VIZ DÍL Č. 3

ZMĚNA VÝKRESU :

Č. ZMĚNY	PŘEDMĚT ZMĚNY	ZMĚNU PROVEDL	PODPIS	DATUM ZMĚNY



709 00 OSTRAVA - Výstavní 2224/8
TEL: (+420) 596 633 836 FAX: (+420) 596 633 689
(+420) 596 684 111 E-MAIL: koneko@koneko.cz

Investor :
Město Kopřivnice

Akce :
Odkanalizování místních částí Vičovice a Mniší

Objekt :
C. Situační výkresy

Hlavní inženýr projektu :
Ing. S. Gorbunov

Zodp. projektant :
J. Pastorek

Vypracoval :
D. Znieja

Kontroloval :
J. Pastorek

Název přílohy :
Celkový situační výkres, díl 4

Zakázkové číslo :
2883/DPS-2016

Číslo přílohy :
C.2.4

Stupeň :
1 : 1000

Datum :
DPS
10/2018

Archivní číslo :
2883/03

Měřítko :
1 : 1000

TENTO VÝKRES A JEHO PŘÍLOHY JSOU NAŠIM DUŠEVNÍM VLASTNICTVÍM, NESMÍ BYT BEZ NAŠEHO PŘEDCHOZÍHO PÍSEMNÉHO SOUHLASU KOPIROVÁNY, ROZMNOŽOVÁNY ANI ZPŘÍSTUPNĚNY JINÝM OSOBÁM NEBO FIRMÁM