


ŘEZ ZPŮSOBU MONTÁŽE SLOUPU VO
M 1:20

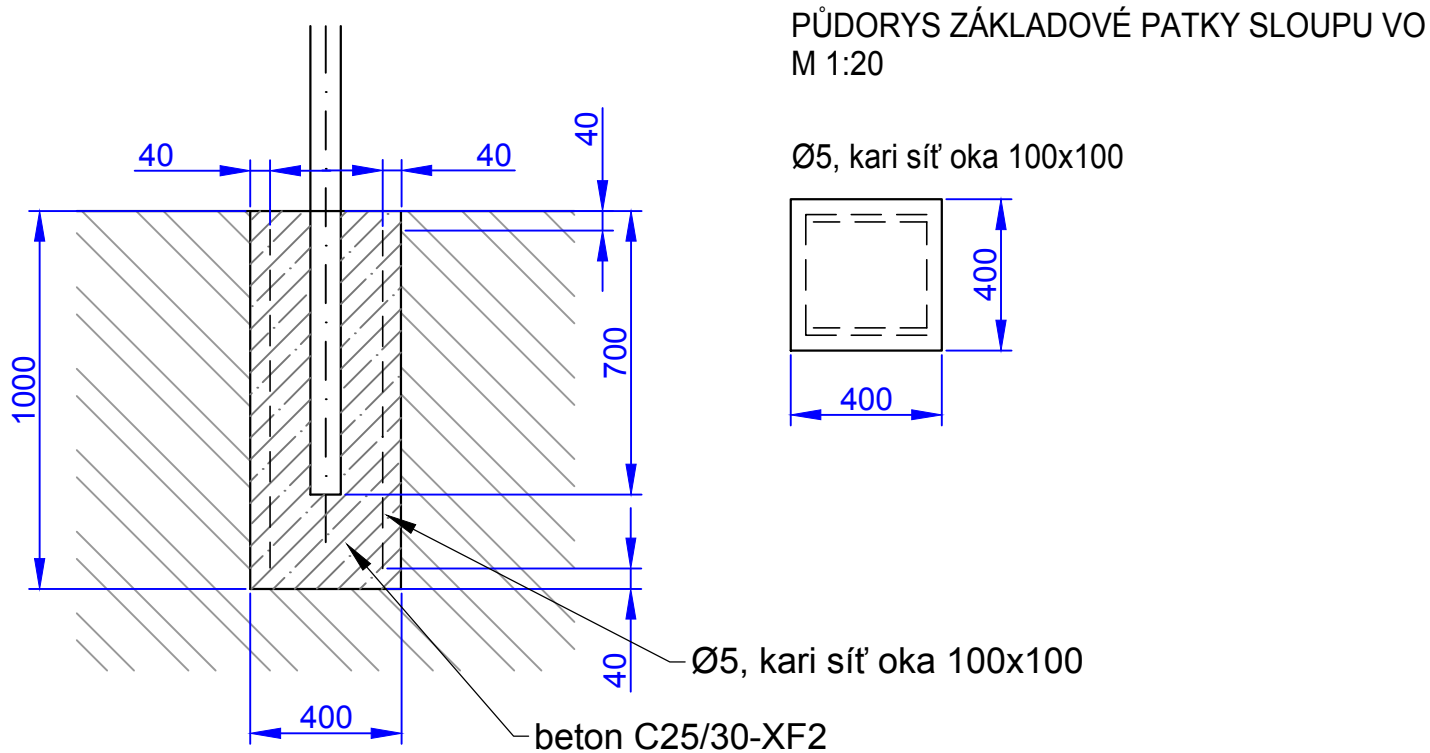

LEGENDA:

- NÁVRH
- 300 Š1 profil stoky DN (mm); název šachty
 - 10-PP-20 KANALIZACE SPLAŠKOVÁ - GRAVITAČNÍ
 - sklon v ‰ - materiál - délka v m
 - PŘELOŽKA VODOVODU
- STÁVAJÍCÍ STAV
- VODOVOD
 - PLYNOVOD
 - SILOVÉ VEDENÍ PODZEMNÍ
 - SILOVÉ VEDENÍ NADZEMNÍ
 - SDĚLOVACÍ VEDENÍ PODZEMNÍ
 - SDĚLOVACÍ VEDENÍ NADZEMNÍ
 - PLYNOVOD VTL

ZMĚNA VÝKRESU :

Č. ZMĚNY	PŘEDMĚT ZMĚNY	ZMĚNU PROVEDL	PODPIS	DATUM ZMĚNY

D.2.b VÝKRESOVÁ ČÁST

		709 00 OSTRAVA - Výstavní 2224/8	
Investor : Město Kopřivnice		Hlavní inženýr projektu : Ing. S. Gorbunov	
Akce : Odkanalizování místních částí Vlčovice a Mniší		Zodp. projektant za stavební úřad : J. Pastorek	
Objekt : TZ 01 - Splašková kanalizace - Vlčovice		Název přílohy : Montáž a demontáž sloupů VO	
Zakázkové číslo : 2883/DSP-2016		Číslo přílohy : 01.1-12	
Archivní číslo : 2883/03		Měřítko : 1 : 250	
TENTO VÝKRES A JEHO PŘÍLOHY JSOU NAŠIM DUŠEVNÍM VLASTNICTVÍM, NESMÍ BYT BEZ NAŠEHO PŘEDCHOZÍHO PÍSEMNÉHO SOUHLASU KOPÍROVÁNY, ROZMNOŽOVÁNY ANI ZPŘÍSTUPNĚNY JINÝMI OSOBÁM NEBO FIRMÁM		Stupeň : DPS	
		Datum : 10/2018	