



VARIANTA "A"
PŘÍPOJKA ZAÚSTĚNÁ DO ŠACHTY NA STOCE

ŘEZ PŘÍPOJKOU A ODBOČENÍM

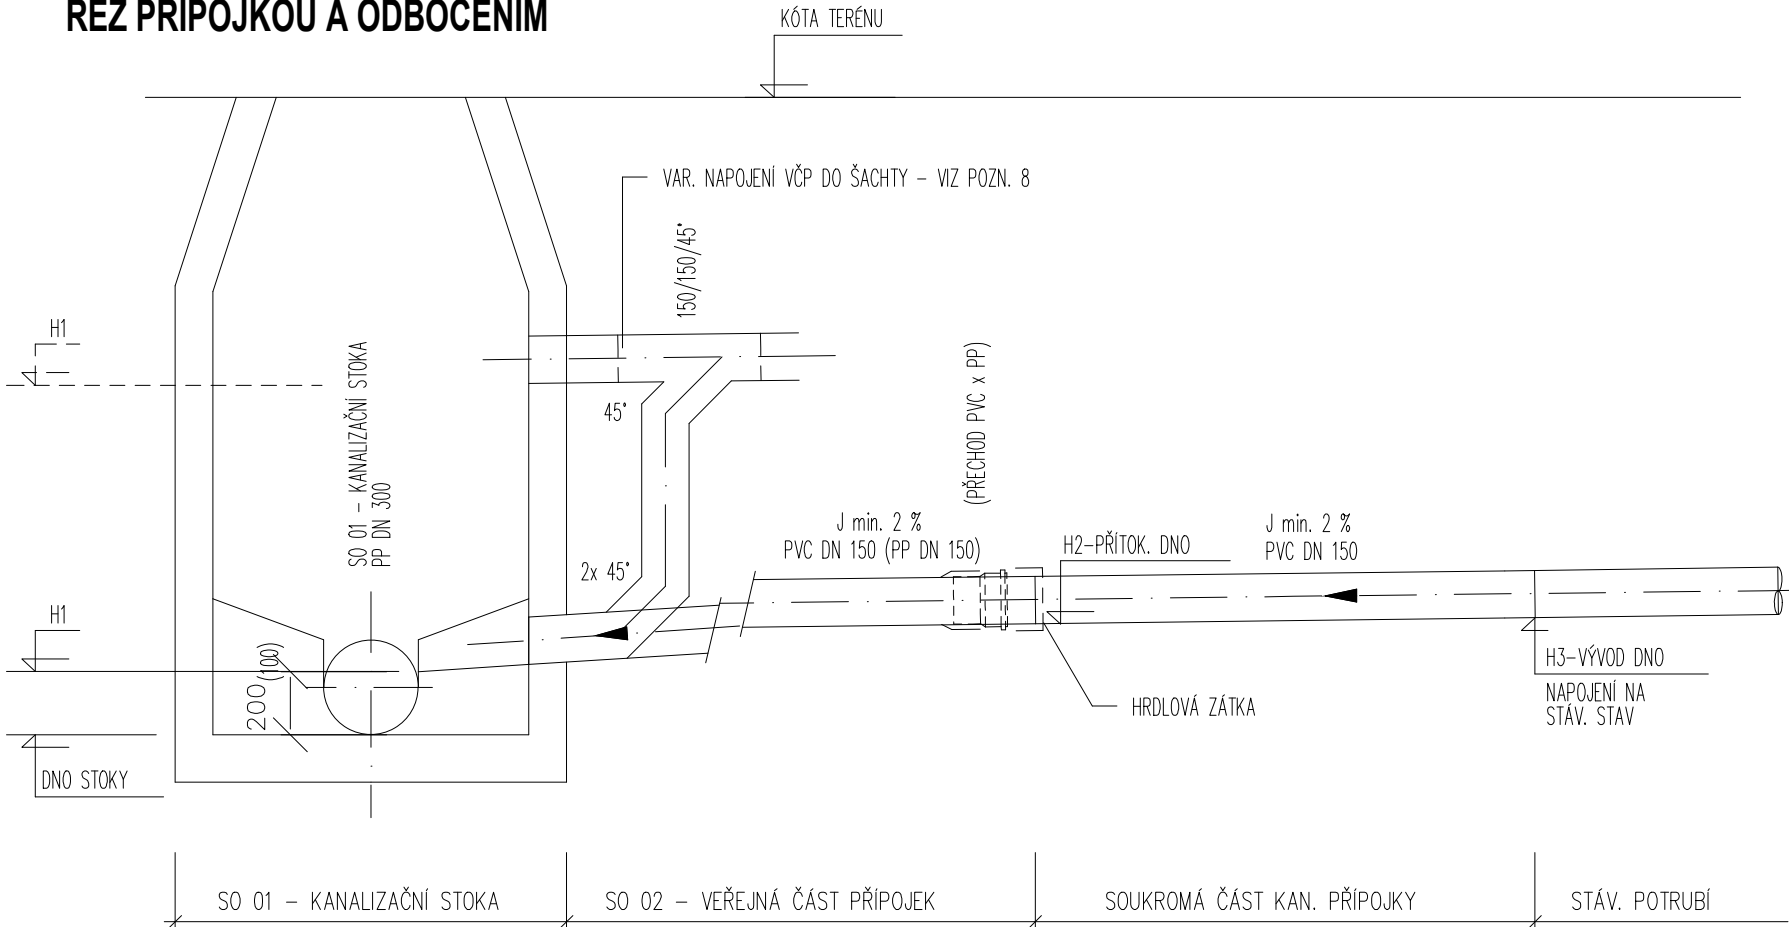


PŮDORYS PŘÍPOJKY A ODBOČENÍ

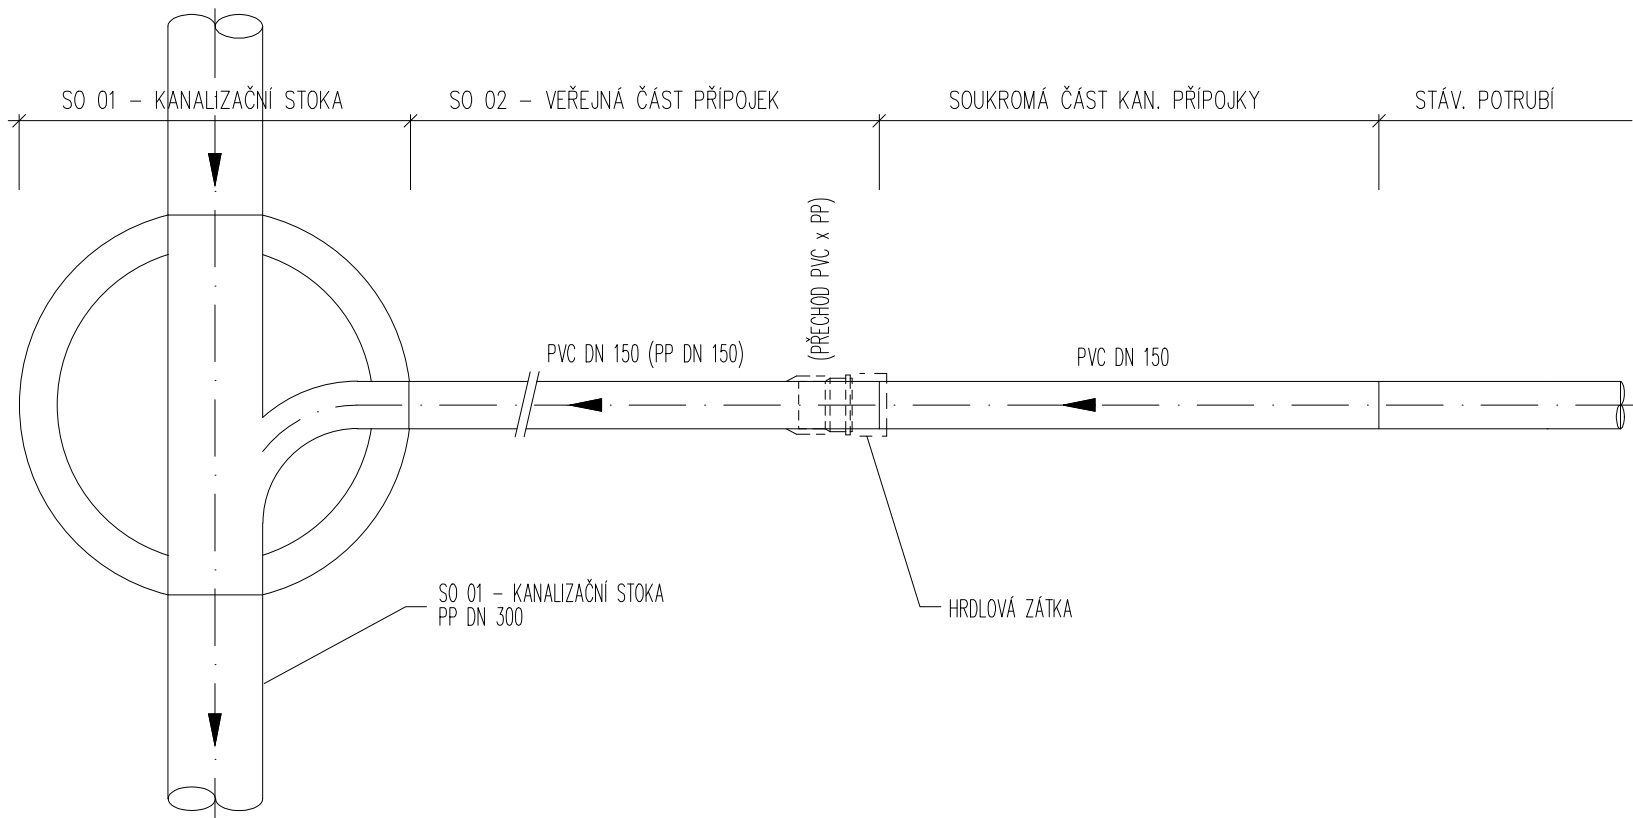


VARIANTA "B"
PŘÍPOJKA ZAÚSTĚNÁ DO ODBOČKY

ŘEZ PŘÍPOJKOU A ODBOČENÍM

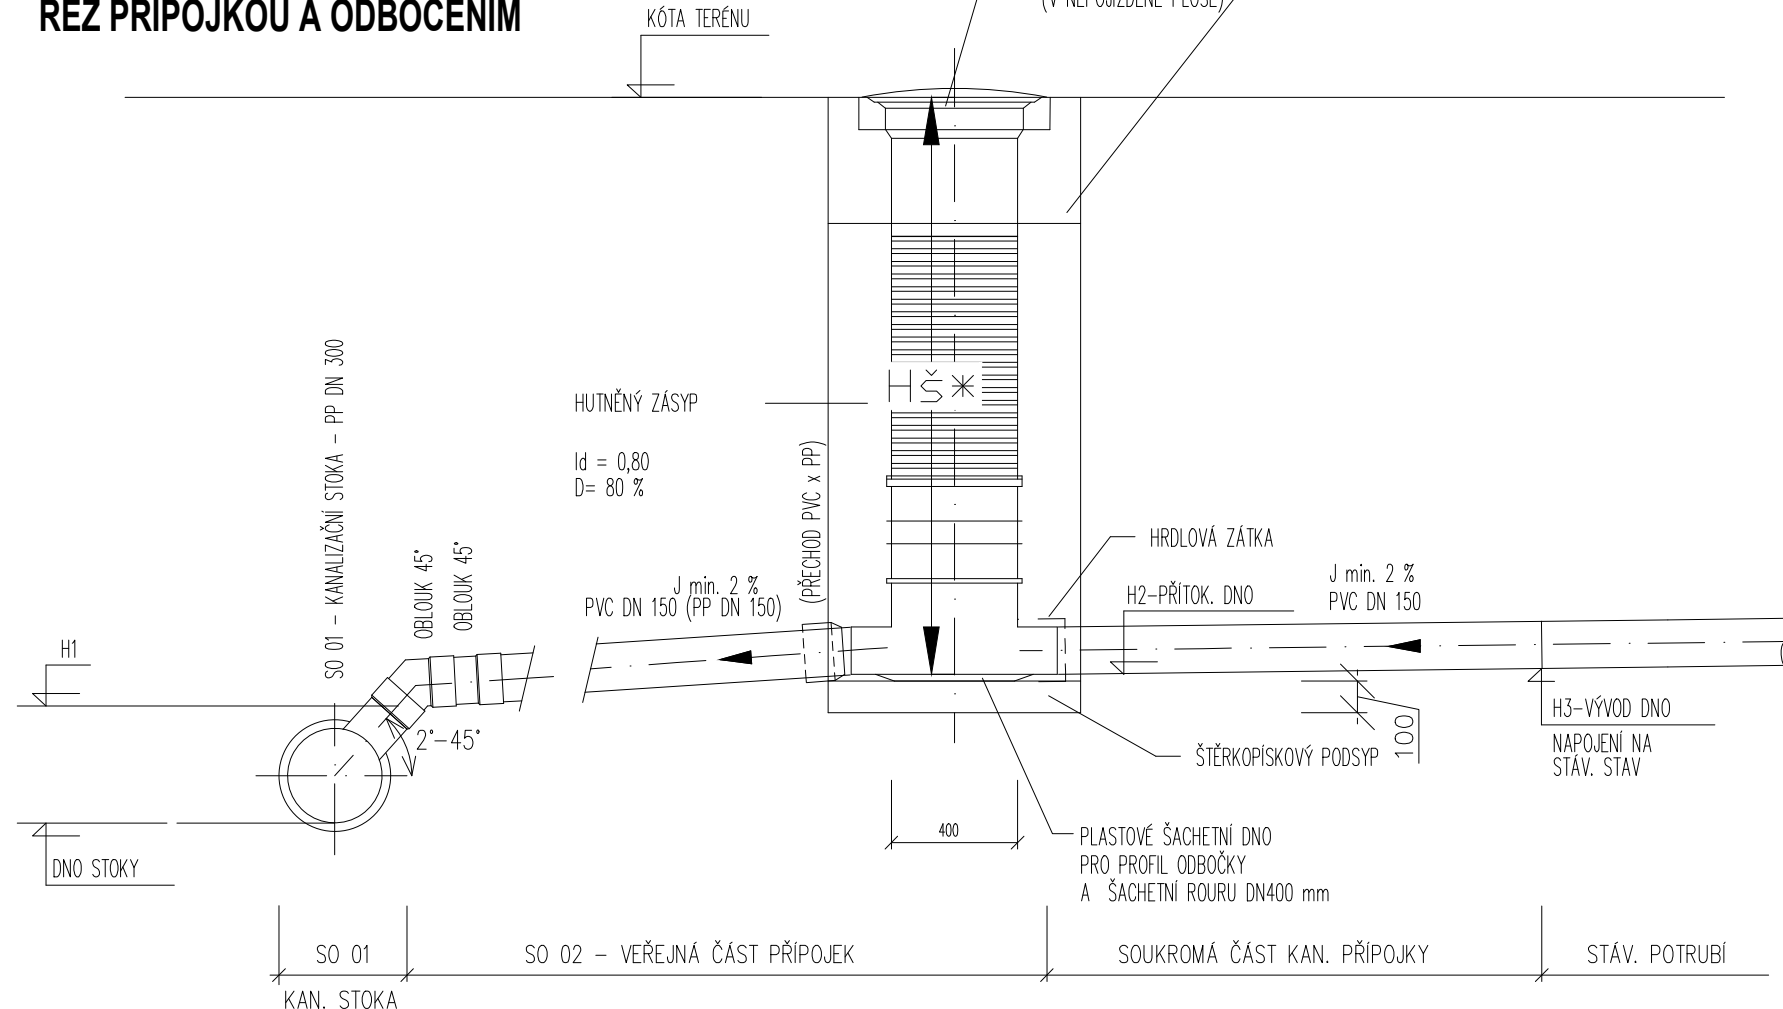

PŮDORYS PŘÍPOJKY A ODBOČENÍ

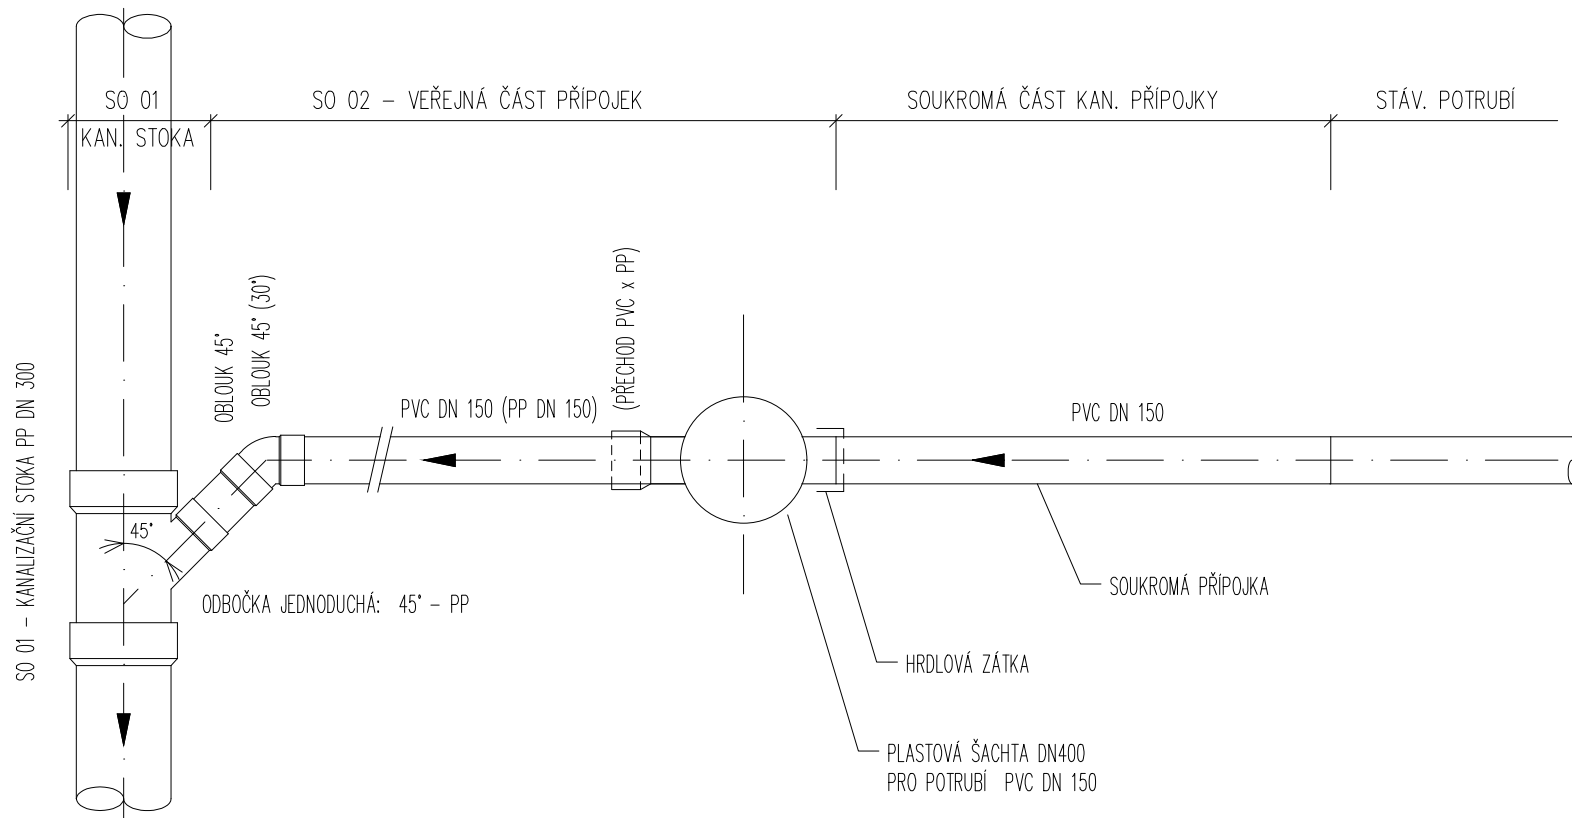

POZNÁMKA:

- 1) TENTO VÝKRES JE ZPRACOVÁN JAKO TYPOVÝ VÝKRES, KTERÝ PLATÍ PRO JEDNOTLIVÉ MOŽNOSTI NÁPOJENÍ DANÉHO OBJEKTU. V JEDNOTLIVÝCH PŘÍPADAČECH JE NUTNÉ VYBRAT ODPOVÍDAJÍCÍ TECHNICKÉ ŘEŠENÍ NA ZÁKLADĚ MÍSTNÍCH PODMÍNEK V RÁMCÍ KONKRETNÍ SITUACE DANÉHO OBJEKTU !!!
- 2) DETAIL ODBOČENÍ BYL ZPRACOVÁN NA ZÁKLADĚ NÁVRHU TECHNICKÉHO ŘEŠENÍ OBJEKTU "TZ 01 SPLAŠKOVÁ KANALIZACE-VLČOVICE". A "TZ 02 SPLAŠKOVÁ KANALIZACE-MNIŠÍ".
- 3) TECHNICKÉ PARAMETRY KANALIZAČNÍ PŘÍPOJKY JE NUTNO OVĚŘIT PŘED REALIZACÍ !!!
- 4) TECHNICKÉ PARAMETRY KANALIZAČNÍ PŘÍPOJKY JSOU SOUČÁSTÍ TZ 01.2 a TZ 02.2
- 5) HRDLOVÁ ZÁTKA BUDE POUŽITA DO DOBY NÁPOJENÍ KANALIZAČNÍ PŘÍPOJKY.

* výpis delék a výšek domovních revizních šachtic viz příloha 01.2-2 a 02.2-2

ZMĚNA VÝKRESU :

Č. ZMĚNY	PŘEDMĚT ZMĚNY	ZMĚNU PROVEDL	PODPIS	DATUM ZMĚNY



709 00 OSTRAVA - Výstavní 2224/8
TEL. (+420) 596 633 836 FAX : (+420) 596 633 689
(+420) 596 664 111 E-MAIL : koneko@koneko.cz

Investor : Město Kopřivnice		Hlavní inženýr projektu : Ing. S. Gorbunov	
Akce : Odkanalizování místních částí Vlčovice a Mniší		Zodp. projektant : J. Pastorek	
Objekt : TZ 01 - Splašková kanalizace - Vlčovice		Vzor kanalizačních přípojek	
Název přílohy :		Vypracoval : D. Zmieja	
Číslo přílohy :		Kontroloval : J. Pastorek	
Zakázkové číslo :	2883/DPS-2016	Stupeň :	Datum :
Archivní číslo :	2883/03	Měřítko :	1:25
DPS			
10/2018			

TENTO VÝKRES A JEHO PŘÍLOHY JSOU NAŠÍM DUŠEVNÍM VLASTNICTVÍM, NESMÍ BÝT BEZ NAŠEHO PŘEDCHOZÍHO PÍSEMNÉHO SOUHLASU KOPÍROVÁNY, ROZMNOŽOVÁNY ANI ZPŘÍSTUPNĚNY JINÝM OSOBÁM NEBO FIRMÁM