


Podélný profil stoky D4

MĚŘÍTKO 1:250 / 100

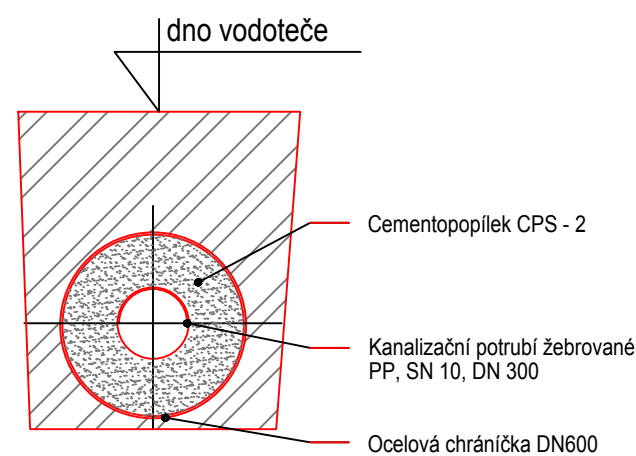

**Poznámka :**  
Fixace PP potrubí bude provedena např. pomocí dřevěných rozpěr a klínů.

 <b>KONEKO®</b>		<b>709 00 OSTRAVA - Výstavní 2224/8</b> TEL. (+420) 596 633 836 FAX : (+420) 596 633 889 E-MAIL : koneko@koneko.cz	
Investor :	<b>Město Kopřivnice</b>	Hlavní inženýr projektu : Ing. S. Gorbunov	
Akce :	<b>Odkanalizování místních částí Vlčovice a Mniší</b>	Zodp. projektant : J. Pastorek <i>Pastorek</i>	
Objekt :	<b>TZ 02 - Splašková kanalizace - Mniší</b>	Vyracoval : D. Zmjeia <i>Zmjeia</i>	
	<b>Název přílohy : Křížení vodoteče č.3 –stoka D4 Lubinka IDVT 10214875</b>	Kontroloval : J. Pastorek	
Zakázkové číslo :	2883/DSP-2016	Číslo přílohy :	02.1-5.4
Archivní číslo :	2883/03	Měřítko :	1 : 250, 1 : 20
		DPS	10/2018