


UKLIDŇOVACÍ ŠACHTA UŠ-AL65

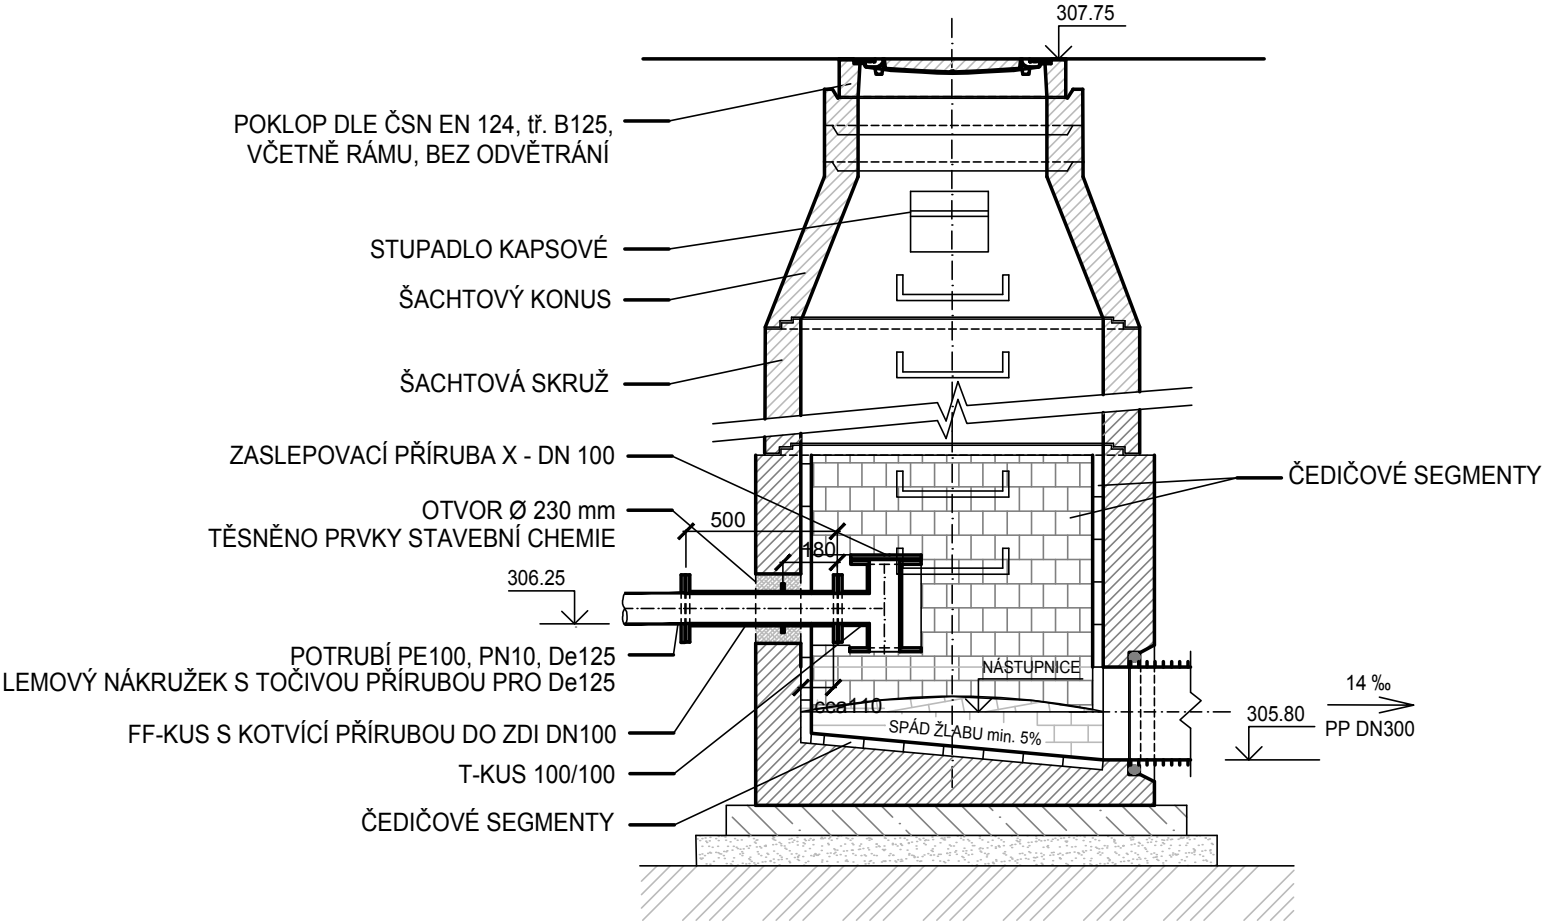

POZNÁMKA:

NÁSTUPNICE A ŽLAB ŠACHTOVÉHO DNA BUDE V PROVEDENÍ ČEDIČ.
NÁSTUPNICE BUDE PROVEDENA V PROTISKLUZOVÉ ÚPRAVĚ TŘÍDY R11 DLE DIN 51130.

LEGENDA HMOT

	Beton prostý C 12/15 (C16/20), tl. 100 mm
	Štěrkopískový podsyp hutněný, tl. 100 mm
	Rostlý terén
	Prefabrikované dílce

ZMĚNA VÝKRESU :

Č. ZMĚNY	PŘEDMĚT ZMĚNY	ZMĚNU PROVEDL	PODPIS	DATUM ZMĚNY



709 00 OSTRAVA - Výstavní 2224/8

TEL. (+420) 596 633 836 FAX : (+420) 596 633 689
(+420) 596 664 111 E-MAIL : koneko@koneko.cz

Investor :		Město Kopřivnice		Hlavní inženýr projektu : Ing. S. Gorbunov	
Akce :		Odkanalizování místních částí Vlčovice a Mniší		Zodp. projektant : J. Pastorek	
Objekt : TZ 01 - Splašková kanalizace - Vlčovice TZ 01.3-3 Výtlak z ČS-A		Název přílohy : Uklidňovací šachta		Vypracoval : D. Zmieja	
				Kontroloval : J. Pastorek	
Zakázkové číslo :	2883/DSP-2016	Číslo přílohy :	01.3-4-5	Stupeň :	Datum :
Archivní číslo :	2883/03	Měřítko :	1 : 25	DPS	10/2018
TENTO VÝKRES A JEHO PŘÍLOHY JSOU NAŠÍM DUŠEVNÍM VLASTNICTVÍM, NESMÍ BÝT BEZ NAŠEHO PŘEDCHOZÍHO PÍSEMNÉHO SOUHLASU KOPÍROVÁNY, ROZMNOŽOVÁNY ANI ZPŘÍSTUPNĚNY JINÝM OSOBÁM NEBO FIRMÁM					