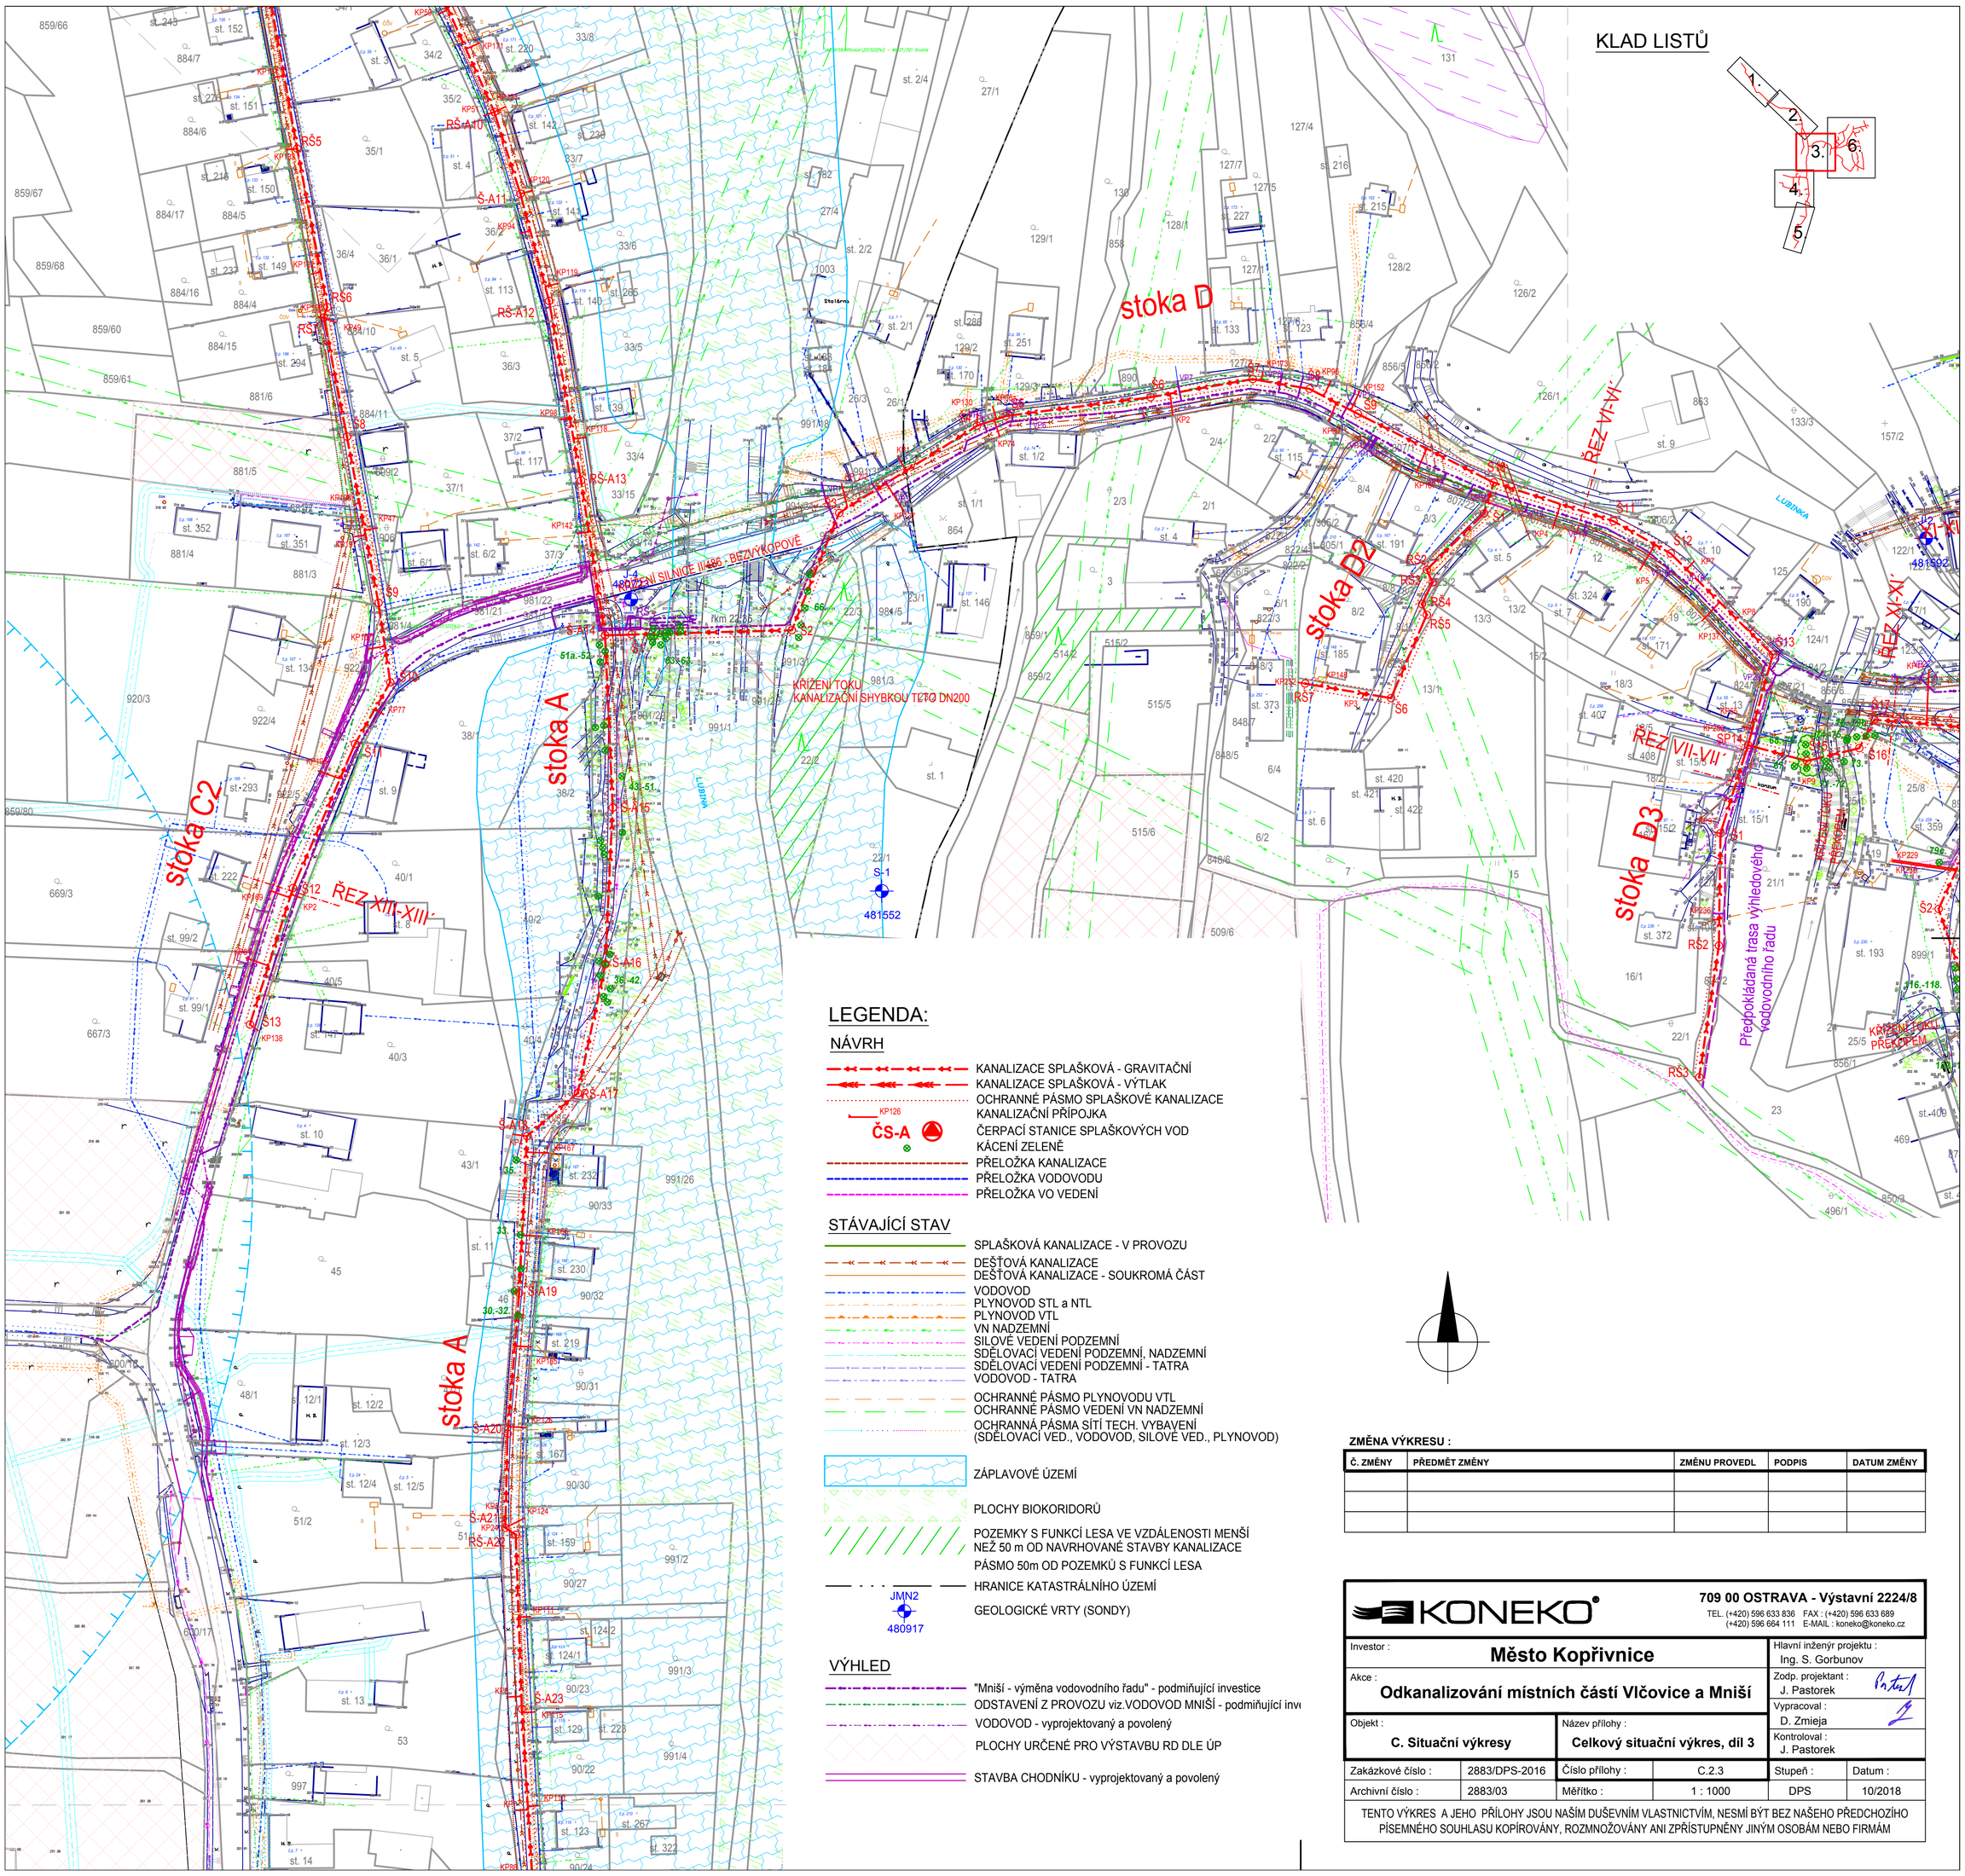

ZMĚNA VÝKRESU :

Č. ZMĚNY	PŘEDMĚT ZMĚNY	ZMĚNU PROVEDL	PODPIS	DATUM ZMĚNY

KONEKO®
709 00 OSTRAVA - Výstavní 2224/8
TEL. (+420) 596 633 836 FAX : (+420) 596 633 689
(+420) 596 664 111 E-MAIL : koneko@koneko.cz

Investor :	Město Kopřivnice			Hlavní inženýr projektu :	Ing. S. Gorbunov
Akce :	Odkanalizování místních částí Vlčovice a Mniší			Zodp. projektant :	J. Pastorek
				Vypracoval :	D. Zmieja
Objekt :	C. Situační výkresy	Název přílohy :	Celkový situační výkres, díl 3	Kontroloval :	J. Pastorek
Zakázkové číslo :	2883/DPS-2016	Číslo přílohy :	C.2.3	Stupeň :	Datum :
Archivní číslo :	2883/03	Měřítko :	1 : 1000	DPS	10/2018

TENTO VÝKRES A JEHO PŘÍLOHY JSOU NAŠÍM DUŠEVNÍM VLASTNICTVÍM, NESMÍ BÝT BEZ NAŠEHO PŘEDCHOZÍHO PÍSEMNÉHO SOUHLASU KOPÍROVÁNY, ROZMNOŽOVÁNY ANI ZPŘÍSTUPNĚNY JINÝM OSOBÁM NEBO FIRMÁM