



Uložení silových kabelů NN do 1kV v zemi

Nejmenší dovolené vodorovné vzdálenosti při souběhu

Nejmenší dovolené svislé vzdálenosti při křížení

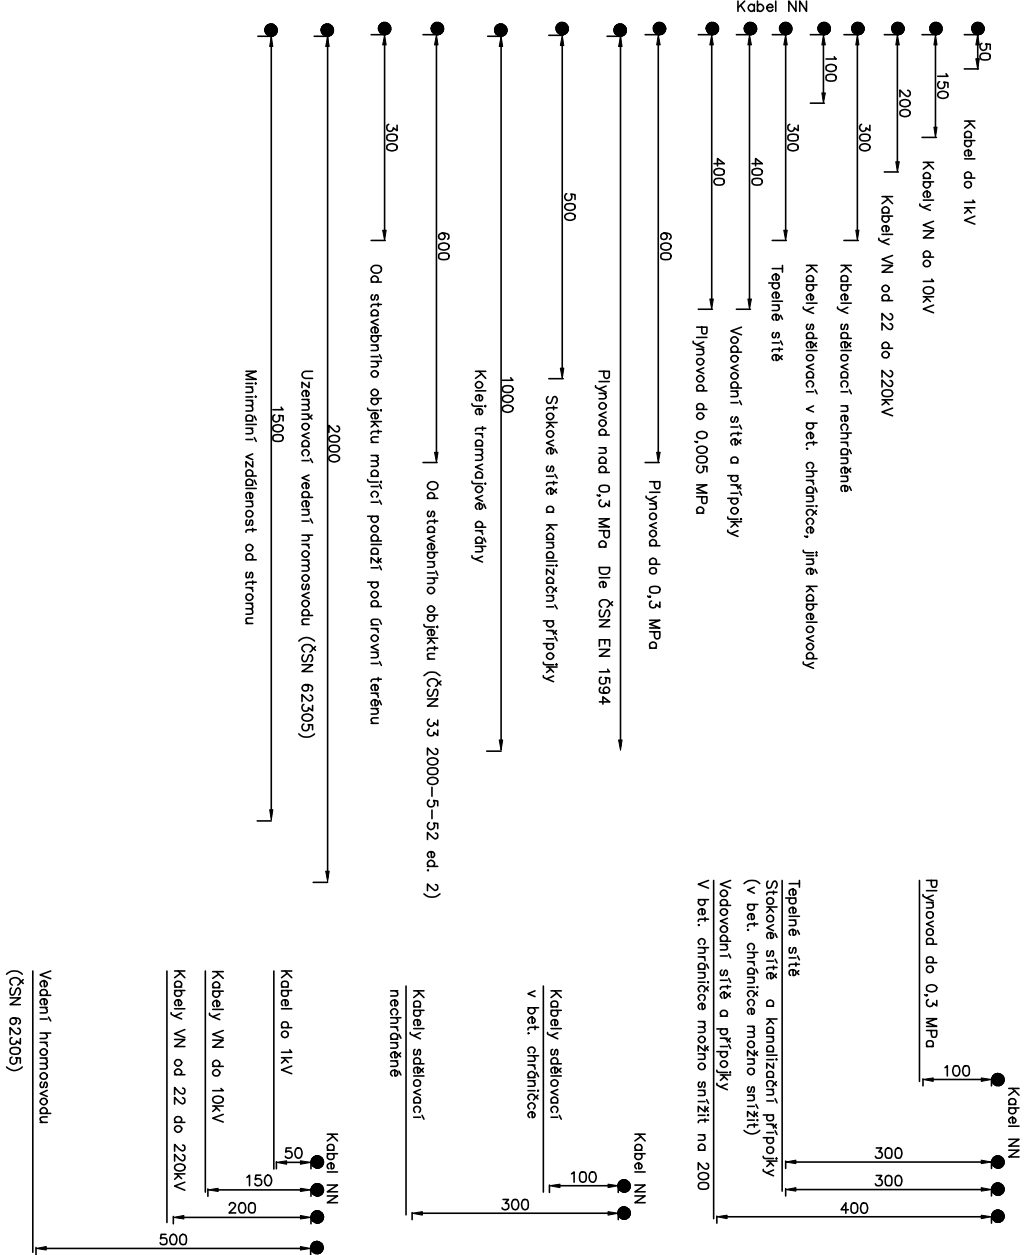

Vzdálenosti dle ČSN 73 6005 (kótováno v mm)
Ostatní případy dle ČSN 73 6005, ČSN 33 2000–5–52 ed. 2, ČSN 62305, ČSN EN 1594, ČSN EN 12007–4, TPG 702 04

Revize	Datum	Provedl	Kontroloval	Schválil
<div><div><div>PROSPECT spol. s r. o. VYSTAVNI 2224/8, PSČ 709 00 OSTRAVA – MĚŘ. HORY Tel: 596 616 606, Fax: 596 616 265</div></div></div>			<div>PROJEKTOVAL Bc. ROSINA KONTROLOVAL Ing. STACH SCHVÁLIL Ing. STACH Č. zakázky 17072 Kótováno v mm Datum 9/2018 Stupeň DPS CAD</div>	
Stavebník : Město Kopřivnice, Štefánikova 1163/12, 742 21 Kopřivnice Stavba : Město Kopřivnice – Odkanalizování místních částí Včovice a Mníší Část : TZ 01.4 Přeložky sítí technického vybavení 01.4.1 Přeložka V0 (stoka Č.3.1)			Měřítko 1:200	
Obsah : KŘÍŽENÍ, SOUBĚH INŽ. SÍTÍ			Původní výkres	
D.2.b-01.4-1-6			Lst	1/1