

Podélný profil přeložky vodovodu

DN 100 - stoka D4.4

MĚŘITKO 1:500 / 1:100


HLOUBKA VÝKOPU

KÓTA DNA POTRUBÍ


KÓTA TERÉNU

STANIČENÍ [Km],[m]

SKLON [promile] - DÉLKA [m]
DN [mm] - MATERIÁL - DÉLKA [m]

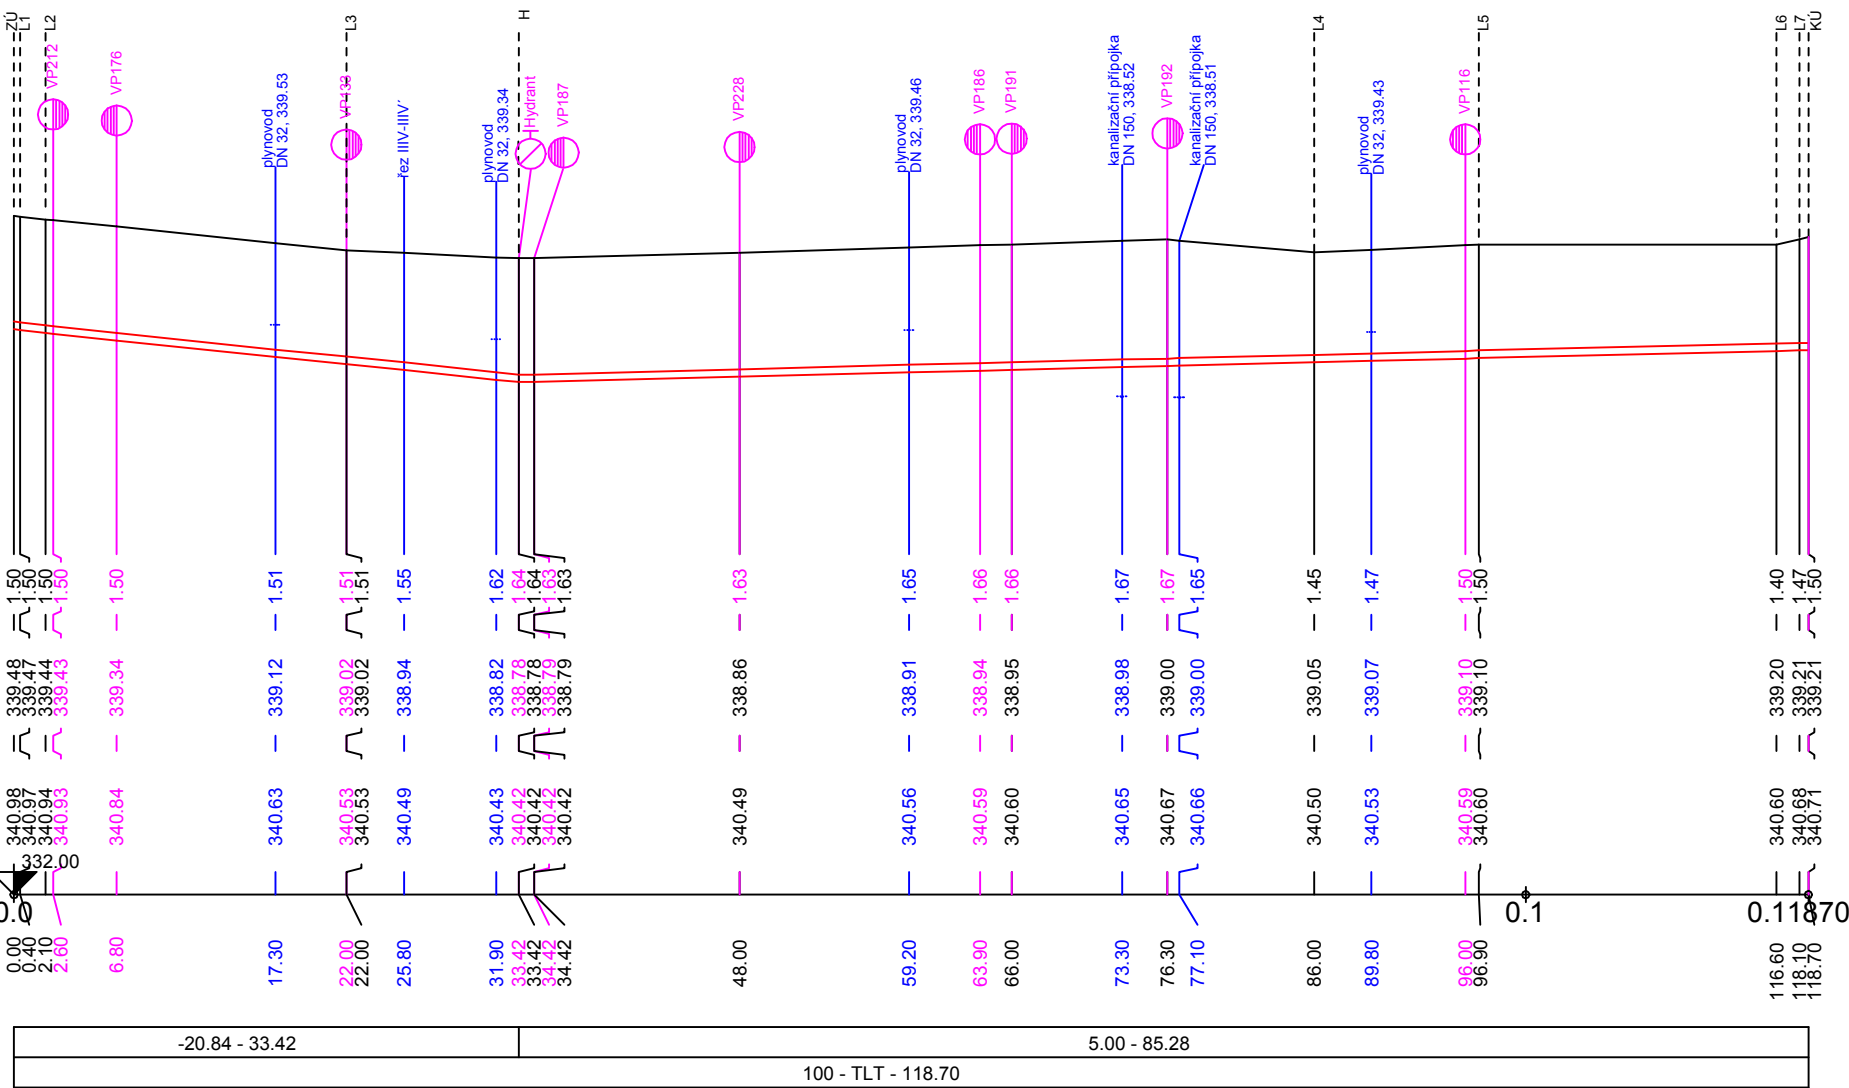


ULOŽENÍ VODOVODNÍHO POTRUBÍ TLT DN 100,C40 svislý výkop v místní komunikaci

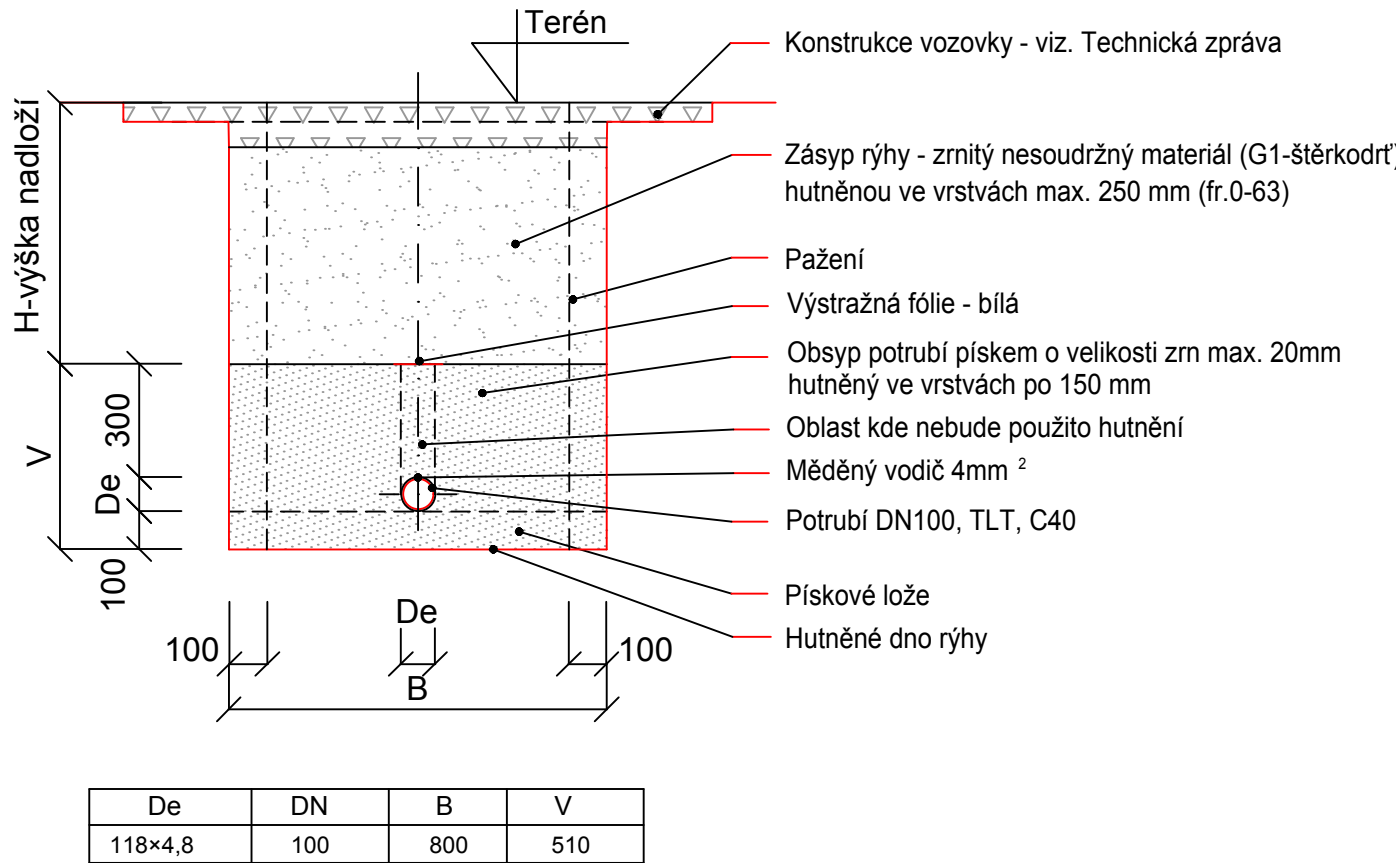


LEGENDA:

NÁVRH

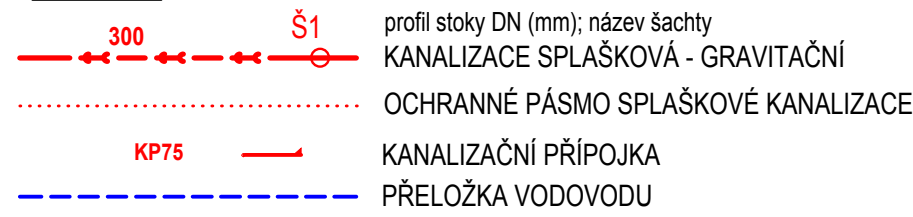

STÁVAJÍCÍ STAV

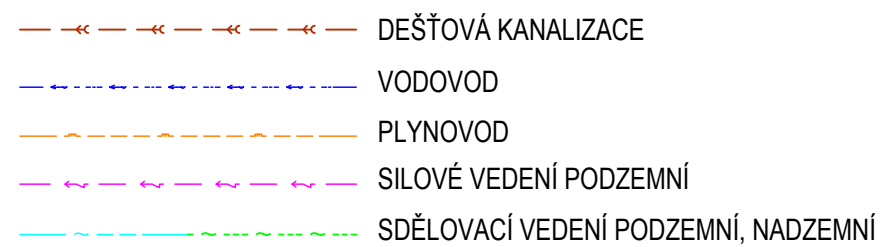

ZMĚNA VÝKRESU :

Č. ZMĚNY	PŘEDMĚT ZMĚNY	ZMĚNU PROVEDL	PODPIS	DATUM ZMĚNY
1.	ZMĚNA PROFILU POTRUBÍ	D. ZMIEJA	<i>[Podpis]</i>	08/2019

KONEKO®		709 00 OSTRAVA - Výstavní 2224/8	
Investor : Město Kopřivnice		Hlavní inženýr projektu : Ing. S. Gorbunov	
Akce : Odkanalizování místních částí Vlčovice a Mniší		Zodp. projektant : J. Pastorek <i>[Podpis]</i>	
Objekt : TZ 02.3 - Přeložky sítě technického vybavení		Název přílohy : Přeložka vodovodu (stoka D4.4)	
Zakázkové číslo : 2883/DSP-2016		Číslo přílohy : 02.3-3	
Archivní číslo : 2883/03		Měřítko : 1 : 500 , 1 : 25	
TENTO VÝKRES A JEHO PŘÍLOHY JSOU NAŠIM DUŠEVNÍM VLASTNICTVÍM, NESMÍ BÝT BEZ NAŠEHO PŘEDCHOZÍHO PÍSEMNÉHO SOUHLASU KOPÍROVÁNY, ROZMNOŽOVÁNY ANI ZPŘÍSTUPNĚNY JINÝM OSOBÁM NEBO FIRMÁM		Stupeň : DPS Datum : 10/2018	