



VZOROVÉ PŘÍČNÉ ŘEZY  
VZOROVÝ PŘÍČNÝ ŘEZ 1

MÍSTNÍ KOMUNIKACE ul. DRUŽEBNÍ  
ÚSEK A, KM 0,054

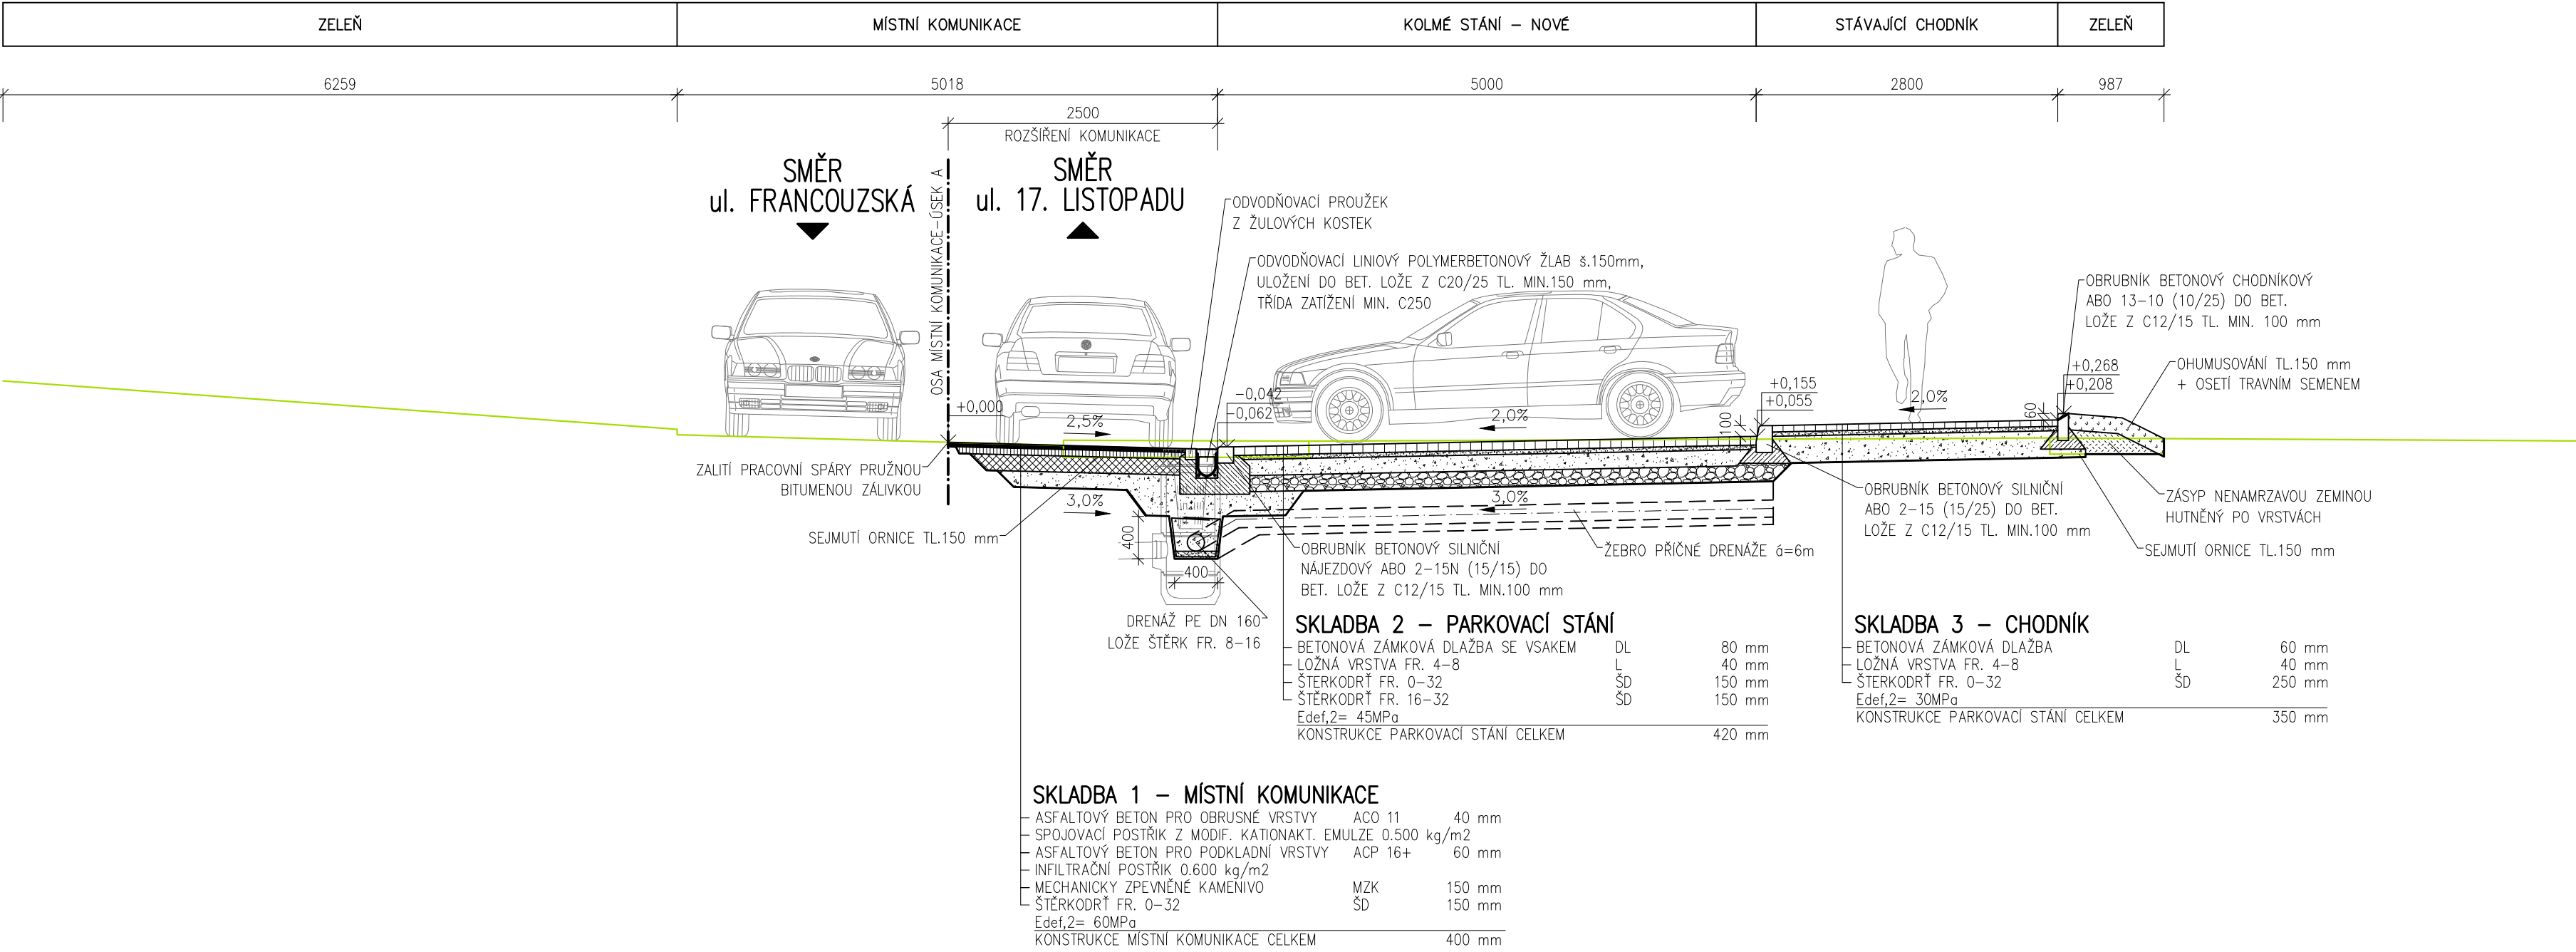

VZOROVÝ PŘÍČNÝ ŘEZ 2

MÍSTNÍ KOMUNIKACE ul. DRUŽEBNÍ  
ÚSEK B, KM 0,213

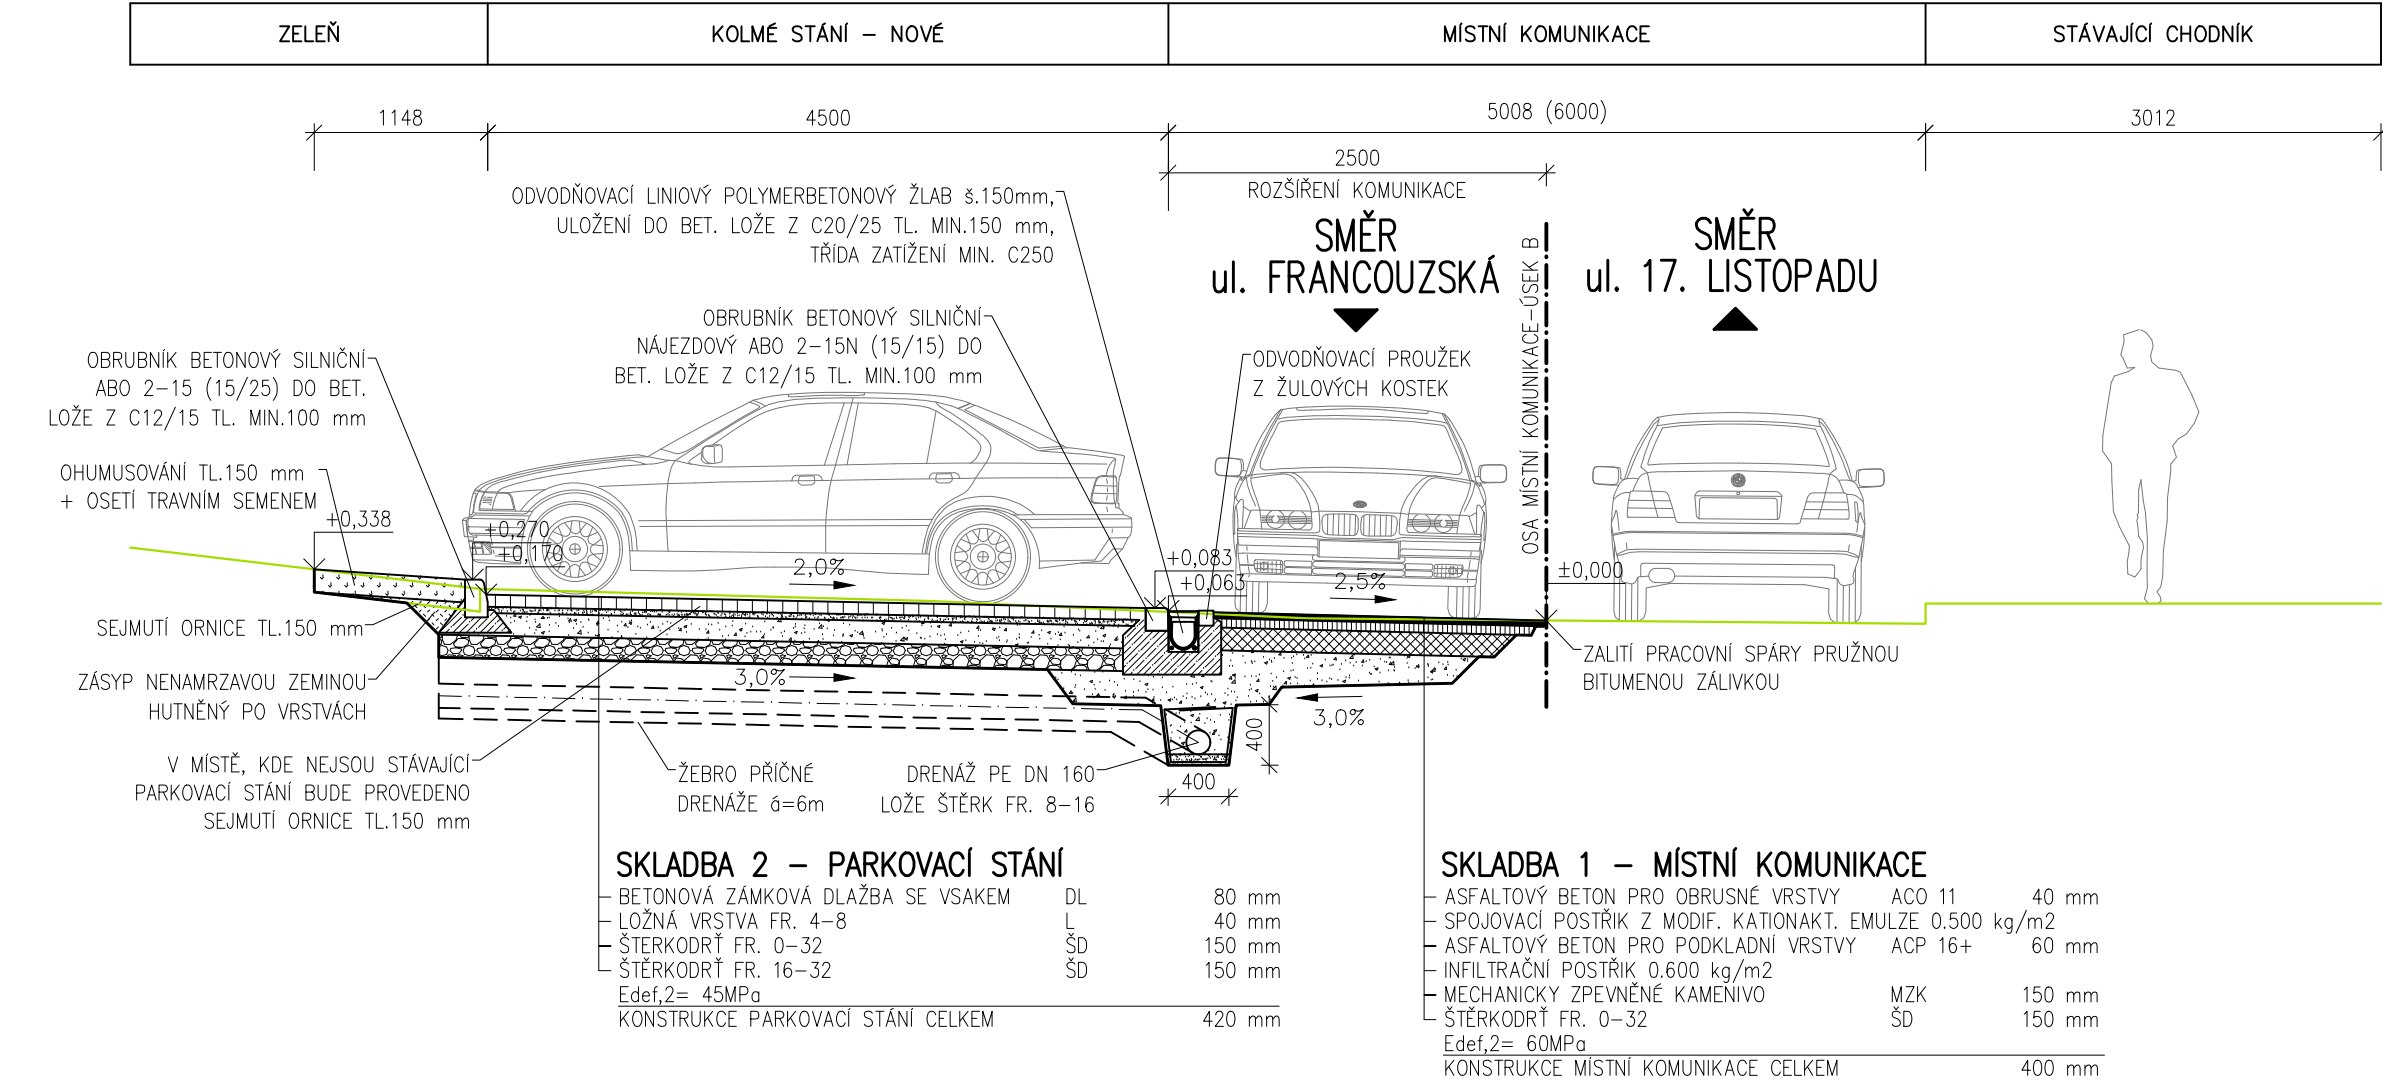

POZNÁMKA

- V PŘÍPADĚ NEDOSTATEČNÉ ÚNOSNOSTI ZEMNÍ PLÁNĚ (NESPLNĚNÍ Edel,2), BUDE NUTNO ZEMNÍ PLÁN SANOVAT, T.J. NAHRADIT PODLOŽÍ LOMOVÝM KAMENEM VE VRSTVĚ 300 mm
- V MÍSTĚ, KDE SE NACHÁZÍ VODOVOD SMVAk OSTRAVA a.s. POD NAVRŽENÝM PARKOVACÍM STÁNÍM, BUDE V ROZSAHU OCHRANNÉHO PÁSMO ZAŘÍZENÍ SMVAk OSTRAVA a.s. NAHRAZENA VRSTVA ZE SMĚSI ZPEVNĚNÉ CEMENTEM VRSTVOU ZE ŠTERKODRTI FR. 0-32.

HLAVNÍ PROJEKTANT


MSS-projekt s.r.o.

SÍDLO:  
MICHELSKÁ 580/63, 141 00 PRAHA 4 - MICHE  
OBODSKA  
ŽEROTINOVA 992, 755 01 VSETÍN  
TEL.: +420 571 415 366  
KČ: 26949836  
DI: CZ26849836

INVESTOR

MĚSTO KOPŘIVNICE

ŠTEFÁNKOVA 1163  
742 21 KOPŘIVNICE



HLAVNÍ INŽENÝR PROJEKTU

ING. MARTIN MYNÁŘIK

ZODPOVĚDNÝ PROJEKTANT

ING. MILAN KOŇÁŘ

VYPRACOVAL

BC. JAROSLAV MARTINEC

KONTROLOVAL

ING. MARTIN MYNÁŘIK

MÍSTO STAVBY

K.Ú. KOPŘIVNICE (669393)

PROFESE

NÁZEV STAVBY

ROZŠÍŘENÍ PARKOVACÍCH PLOCH NA ULICI DRUŽEBNÍ V KOPŘIVNICI

NÁZEV PROJEKTOVÉ ČÁSTI

C – STAVEBNÍ ČÁST

NÁZEV OBJEKTU

SO 101 - ROZŠÍŘENÍ KOMUNIKACE VČETNĚ PARKOVACÍCH PLOCH

NÁZEV ČÁSTI DOKUMENTACE OBJEKTU

STUPĚŇ

PPPS

DATUM

04 / 2019

FORMÁT

6 x A4

MĚŘÍTKO

1 : 50

Č. ZAKÁZKY

172aK00038

ČÁST

C

OBJEKT

101

PARÉ

NÁZEV PŘÍLOHY

VZOROVÉ PŘÍČNÉ ŘEZY

Č.

Č. PŘÍLOHY  
C.03