



PŘEHLEDOVÉ SCHÉMA PZTS

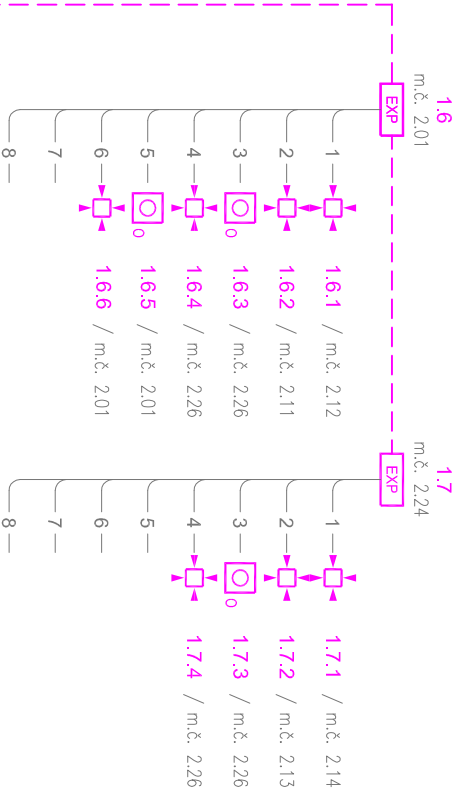

2.NP


2.NP

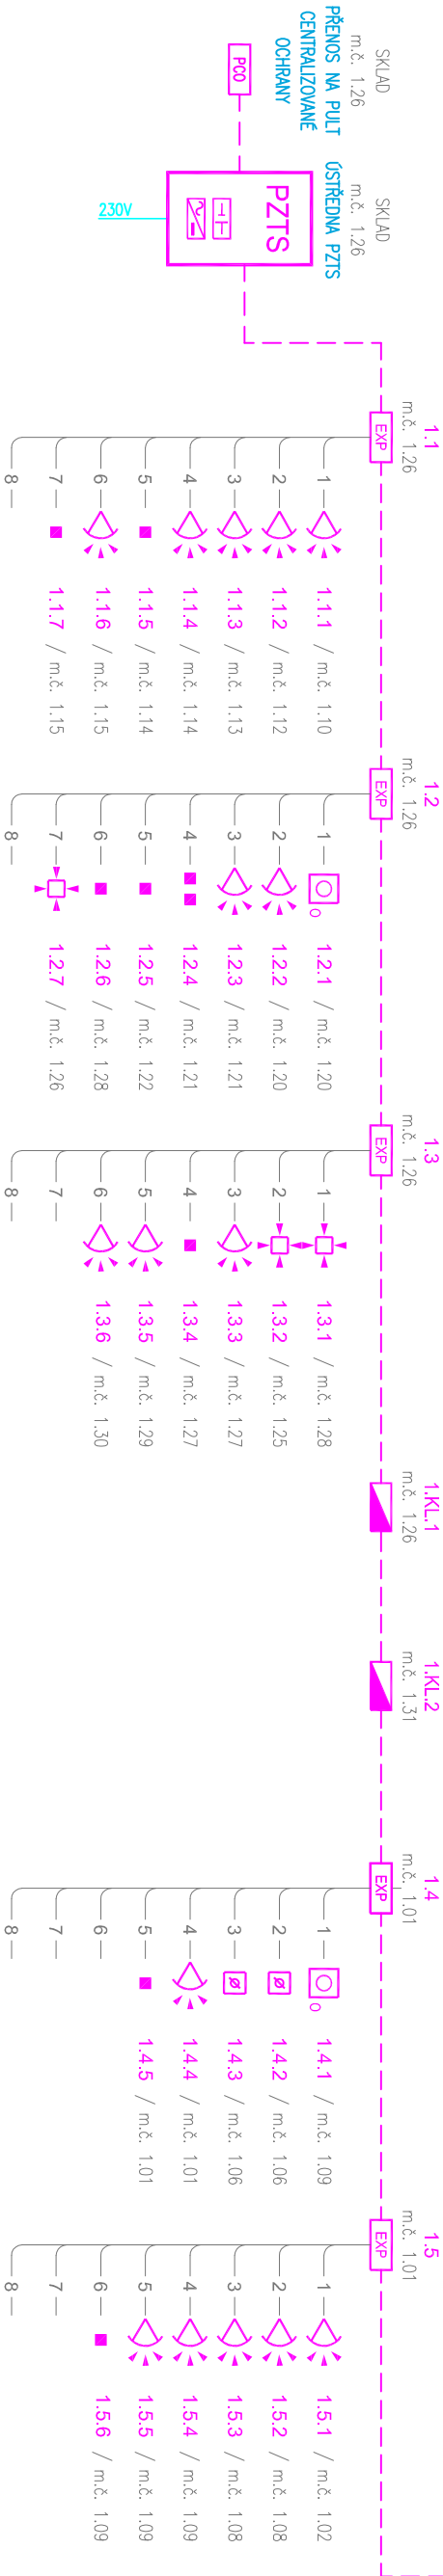



1.NP


1.NP


LEGENDA PZTS:


- **PZTS**


PZTS – ÚSTŘEDNA
- **EXP**


PZTS – KONCENTRÁTOR
- **KL**


PZTS – KLÁVESNICE
- **PZTS**


PZTS – POKYBOVÉ ČIDLO-SITROPNI
- **PZTS**


PZTS – PASIVNÍ IR POKYBOVÉ ČIDLO
- **PZTS**


PZTS – MAGNETICKÉ ČIDLO
- **PZTS**


PZTS – OPTICKO-KOUŘOVÝ HLASIČ
- **PZTS**


PZTS – TÍSNÝ HLASIČ
- **PZTS**


PZTS – AKUSTICKÁ SIGNALIZACE
- **PZTS**


PZTS – AKU
- **PZTS**


PZTS – NAPÁJECÍ ZDROJ
- **PZTS**


PZTS – PŘENOS NA PCO
- **PZTS**

PZTS – KABEL FTP kat 5e
- **PZTS**


PZTS – KABEL SYKTY 3x2x0,5
- **PZTS**

PZTS – KABEL CYKY-J 3x1,5
- **PZTS**

PZTS – OZNAČENÍ JEDNOTLIVÝCH POKY
- **PZTS**

PZTS – POKY PRVKU NA EXPANDERU
- **PZTS**

PZTS – ČÍSLO LINKY

STAVEBNÍK	MĚSTO KOPŘIVNICE ŠTEFÁNKOVA 1163/12 742 21 KOPŘIVNICE	ZHOTOVITEL  ENERGO - STEEL ENERGETICKÉ A PROJEKČNÍ CENTRUM VŘEŠINSKÁ 66/54 708 00 OSTRAVA – PORUBA	PROJEKTANT JAN KUPEC KOBLOVSKÁ 343/128 725 29 OSTRAVA – PETŘKOVCE ČKAIT 1102600
STAVBA	DDM KOPŘIVNICE – REKONSTRUKCE SOCIÁLNÍCH ZAŘÍZENÍ VČETNĚ BEZBARIÉROVÉ ÚPRAVY, ELEKTROINSTALACE A ROZVODŮ TZB	ZAK. ČÍSLO 537/2019	
		STUPĚŇ DPS	
		MĚŘÍTKO –	DATUM 8/2019
OBSAH	PŘEHLEDOVÉ SCHÉMA PZTS	VÝKRES Č.	KOPIE Č.
Díl	D.1.4.4 ELEKTRONICKÉ KOMUNIKACE	D.1.4.4–04	