



## 1.NP – demontáže

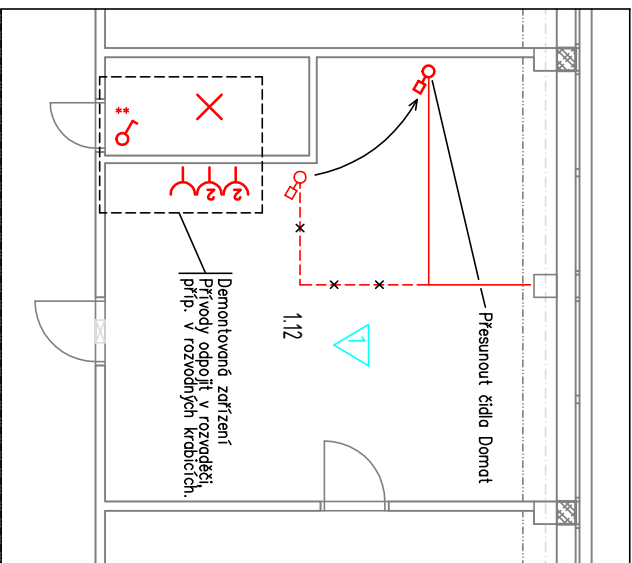

1.NP – nová instalace

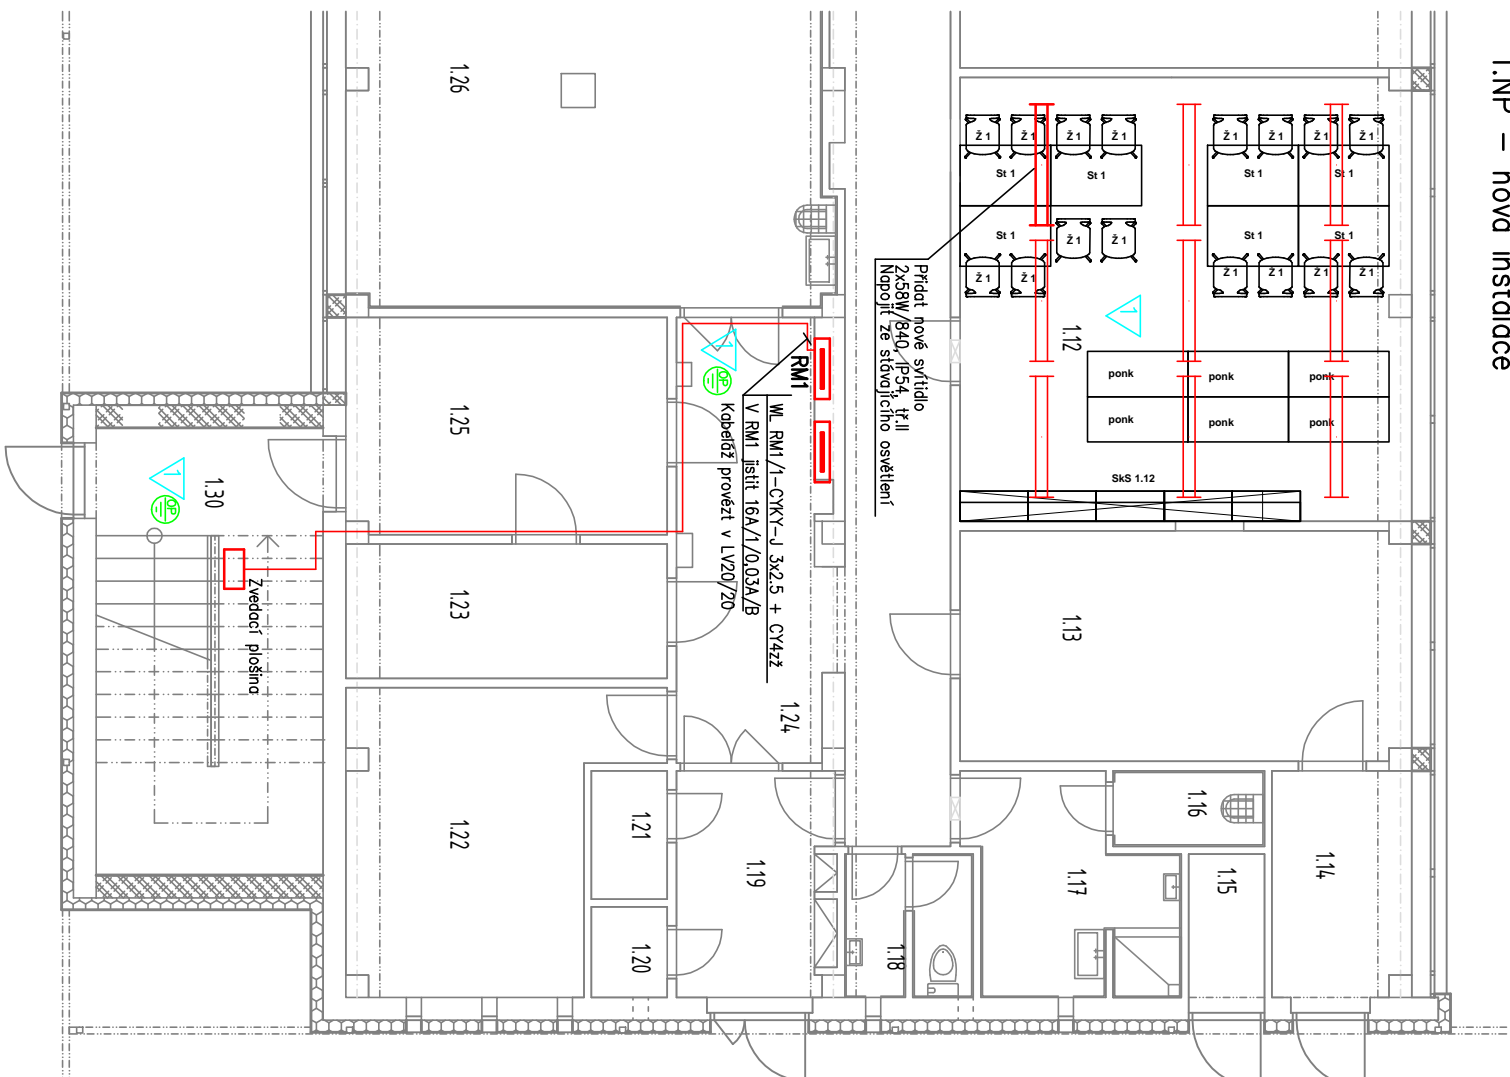

Kabely budou instalovány v instalačních zónách dle ČSN 33 2130 ed.3, všechna odbočení budou prováděna kolmo.

Uložení kabelových a ostatních vedení je nutno provést v souladu s ČSN 33 2000–5–52 a dříve dotčených ČSN.

Trosy kabelového vedení budou provedeny v instalačních lištách.

Umístění kabelových rozvodů koordinovat s umístěním ostatních rozvodů TZB.

Rozvod bude proveden kabely CYKY, instalaci provést dle ČSN 33 2130 ed.3.

Doplňující ochranné pospojování provést vodičem CY 4 žž.

Vlastnosti použitých instalačních přístrojů jsou uvedeny ve specifikaci materiálu.

- 1 Prostory s největšími vlivy pro prostředí uvnitřních prostor
- 2 Prostory s menšími vlivy pro prostředí venkovní

Prostory s ochranným pospojováním

OCHRANA PŘED ÚRAZEM ELEKTRICKÝM PROUDEM DLE ČSN 33 2000-4-41:

- ODPOULENÍ OD ZDROJE
- UZEMNĚNÍ
- POSPOJOVÁNÍM
- PROUDOVÝMI CHRÁNIČI
- PŘÍPADNĚ DALŠÍ ZPŮSOBY OCHRANY, PŘEDPSANÉ VÝROBCI POUŽÍTEHO EL. ZAŘÍZENÍ

ROZVODNÁ SOUSTAVA: 3+N+PE AC ~50Hz, 400V / TN-C-S

VYPRACOVAL		ODP.PROJ.PROFESE	KONTROL.OVAL	ODP.PROJ.STAVBY														
Tomáš Plandor		Tomáš Plandor	Projekce Elektro															
KRAJ: Moravskoslezský		OBEČ: Kopřivnice																
INVESTOR: Město Kopřivnice																		
DŮM DĚTÍ A MLÁDEŽE KOPŘIVNICE KOPŘIVNICE, kpt. Jaroše 1077 INTERIERY Úprava elektroinstalace																		
1.NP – Úprava elektroinstalace																		
<div>PROJEKCE ELEKTRO</div> <div>PLANDOROVÁ – PLANDOR</div> <div>Politických vězňů 3, PŘÍBOR</div> <div>tel.: 556 724 001</div> <table><tr><td>FORMÁT</td><td>2 A4</td></tr><tr><td>DATUM</td><td>8.10.2018</td></tr><tr><td>STUPEŇ</td><td>RDS</td></tr><tr><td>MĚŘÍTKO</td><td>1:100</td></tr><tr><td>ZAK.ČÍSLO:</td><td>10.1486</td></tr><tr><td>ARCHIVNÍ ČÍSLO</td><td>Č. VÝKRESU</td></tr><tr><td>1486/18</td><td>E2</td></tr></table>					FORMÁT	2 A4	DATUM	8.10.2018	STUPEŇ	RDS	MĚŘÍTKO	1:100	ZAK.ČÍSLO:	10.1486	ARCHIVNÍ ČÍSLO	Č. VÝKRESU	1486/18	E2
FORMÁT	2 A4																	
DATUM	8.10.2018																	
STUPEŇ	RDS																	
MĚŘÍTKO	1:100																	
ZAK.ČÍSLO:	10.1486																	
ARCHIVNÍ ČÍSLO	Č. VÝKRESU																	
1486/18	E2																	