




VZOROVÝ PŘÍČNÝ ŘEZ č.1
sjezd z ul. Husova v řezu A1 - km 0,02

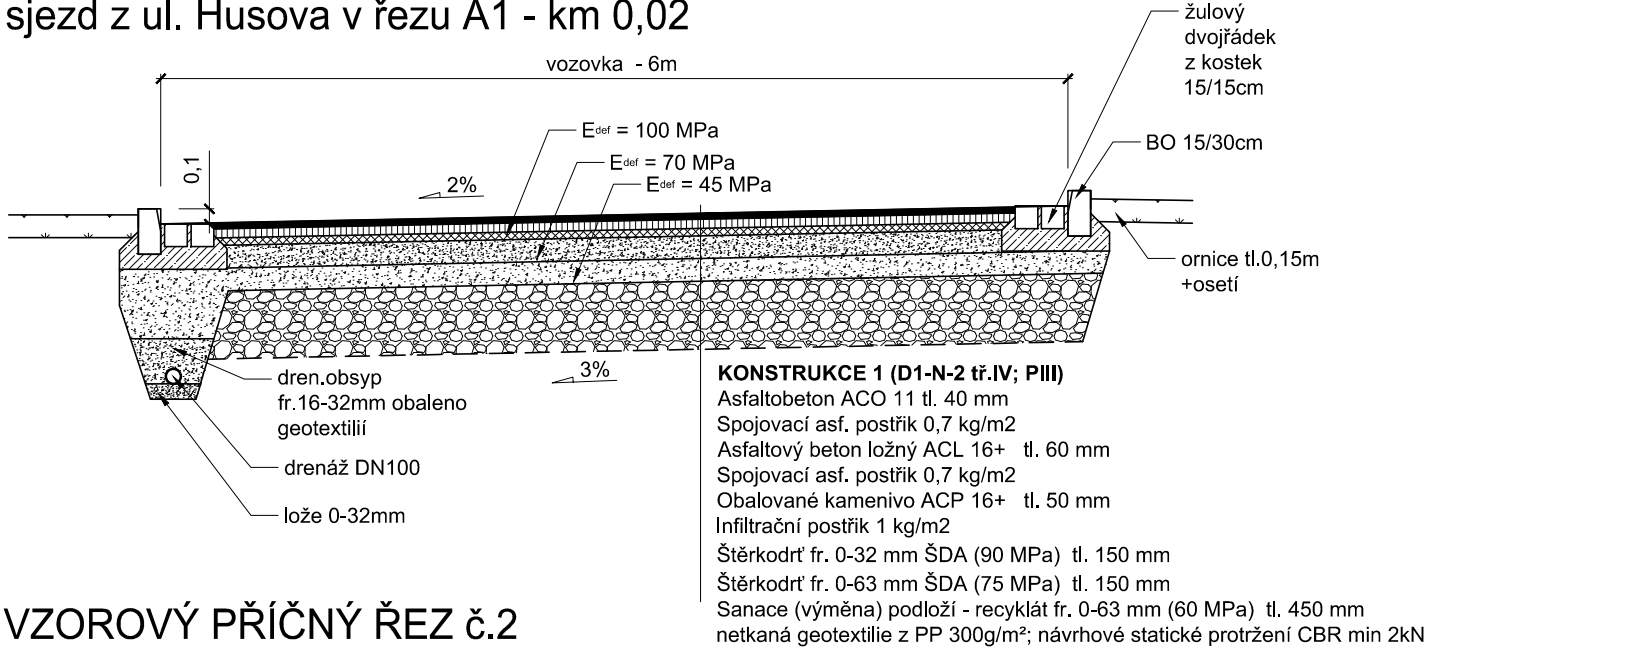


VZOROVÝ PŘÍČNÝ ŘEZ č.2
sjezd z ul. Husova v řezu A2 - km 0,04

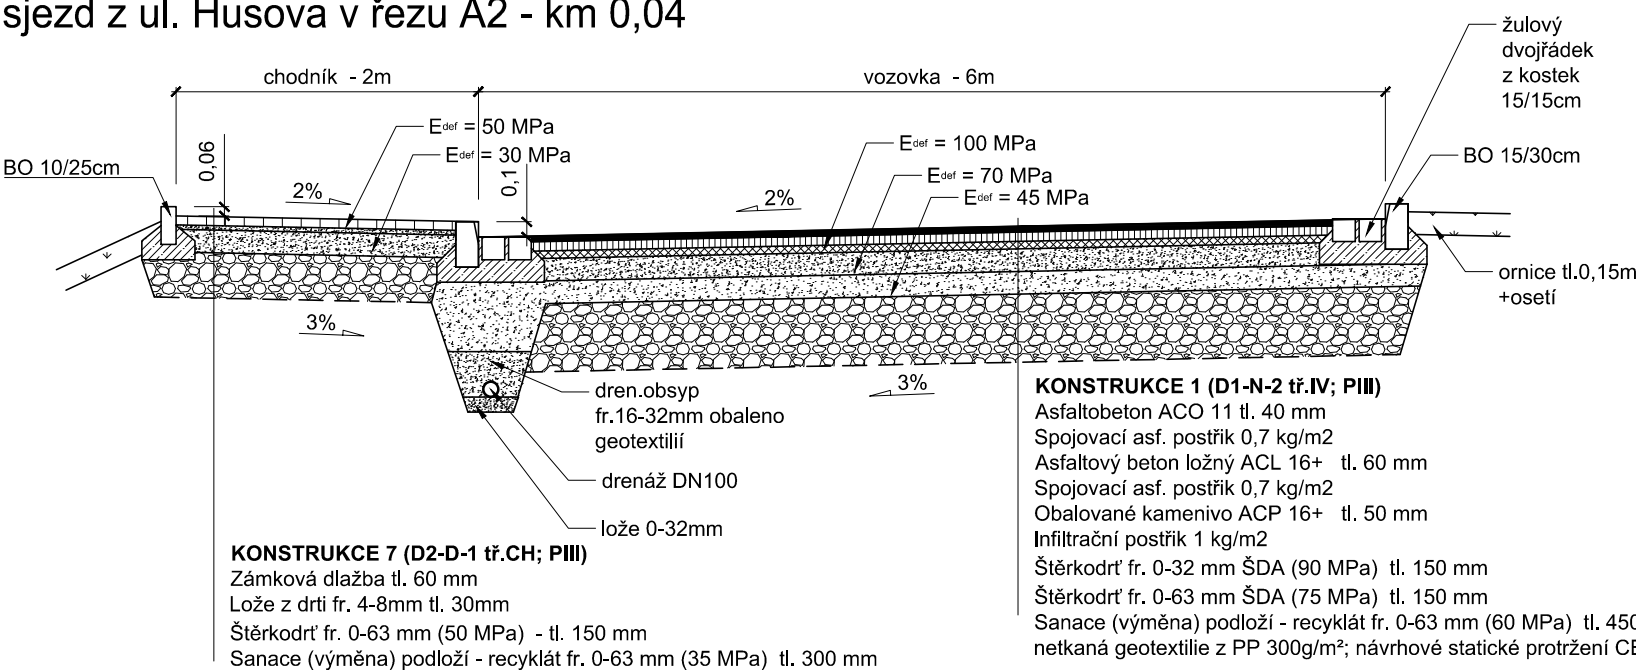


VZOROVÝ PŘÍČNÝ ŘEZ č.3
vozovka u garáží v řezu A2 - km 0,04

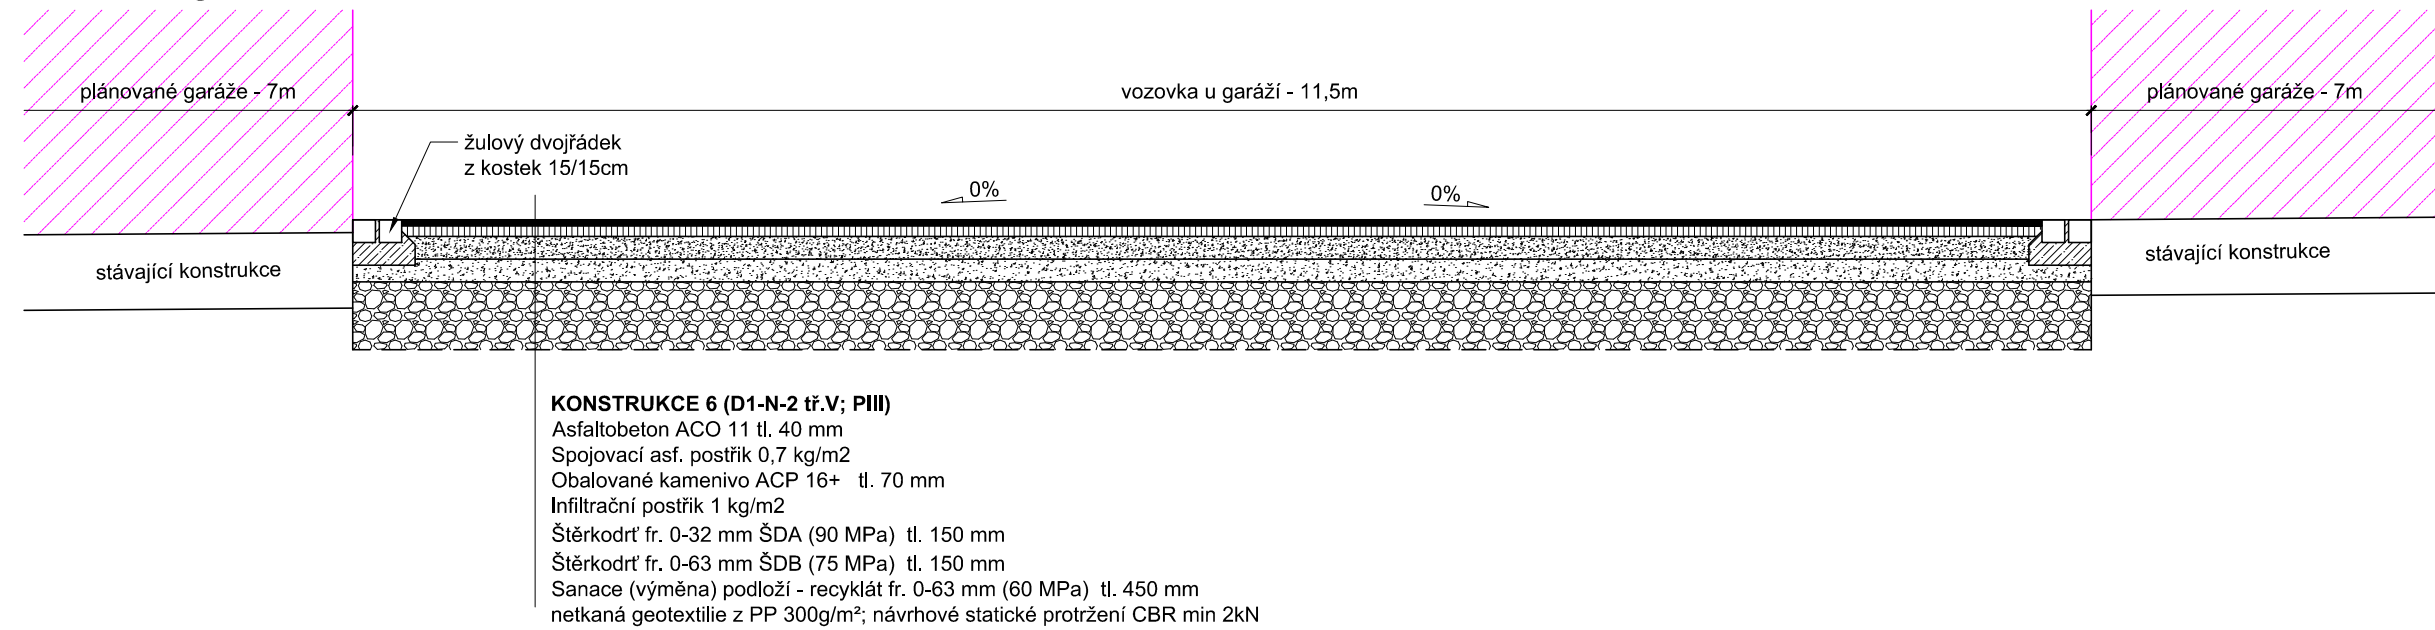


VZOROVÝ PŘÍČNÝ ŘEZ č.4
vozovka ke garážím v řezu C1 - km 0,00326

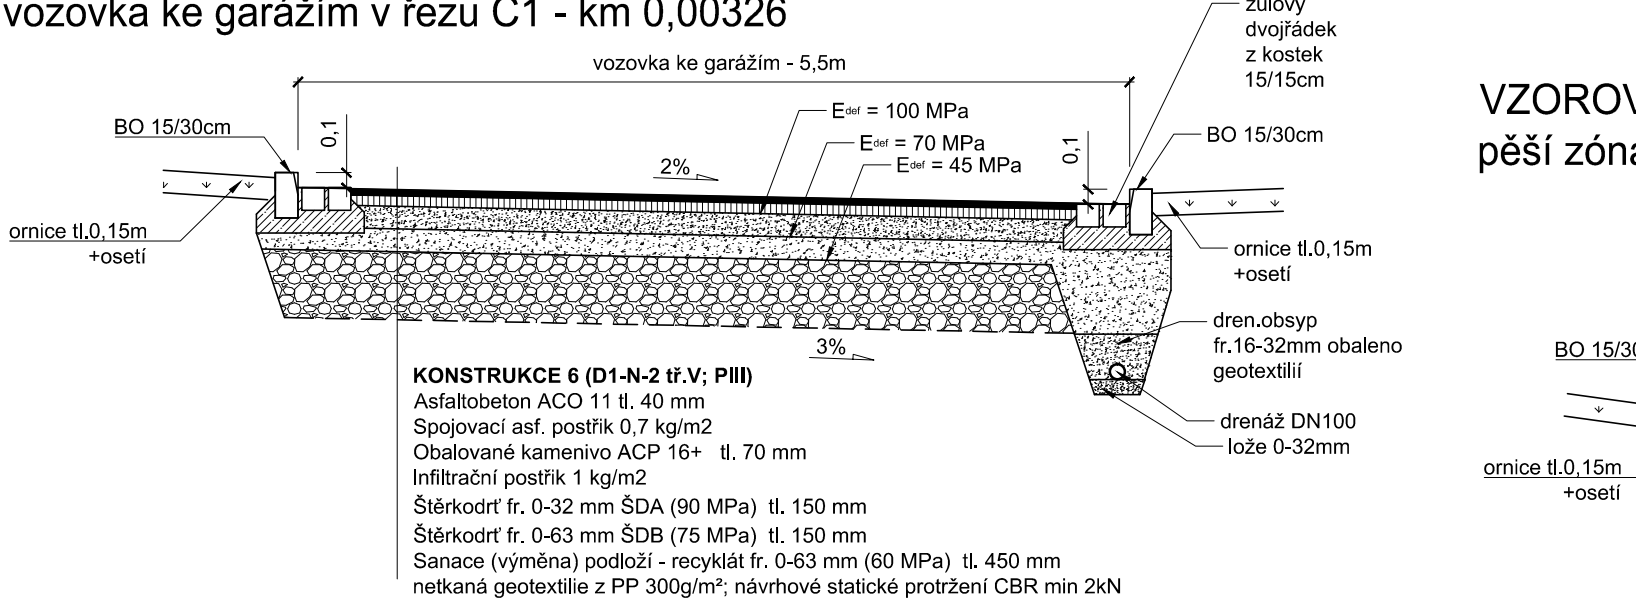


VZOROVÝ PŘÍČNÝ ŘEZ č.5
pěší zóna v řezu A3 - km 0,06

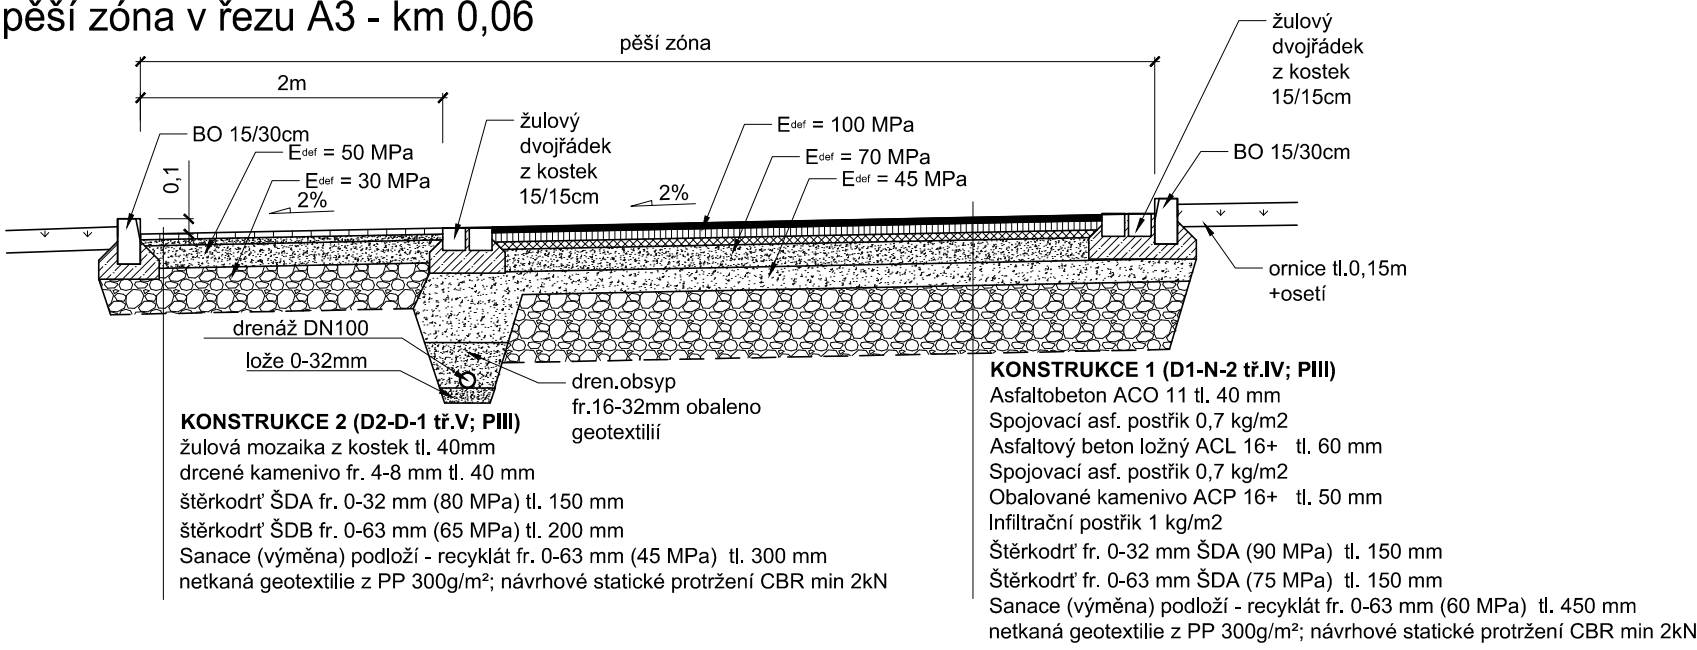


VZOROVÝ PŘÍČNÝ ŘEZ č.6
doplnění asfaltu na parkovišti v řezu A4 - km 0,08

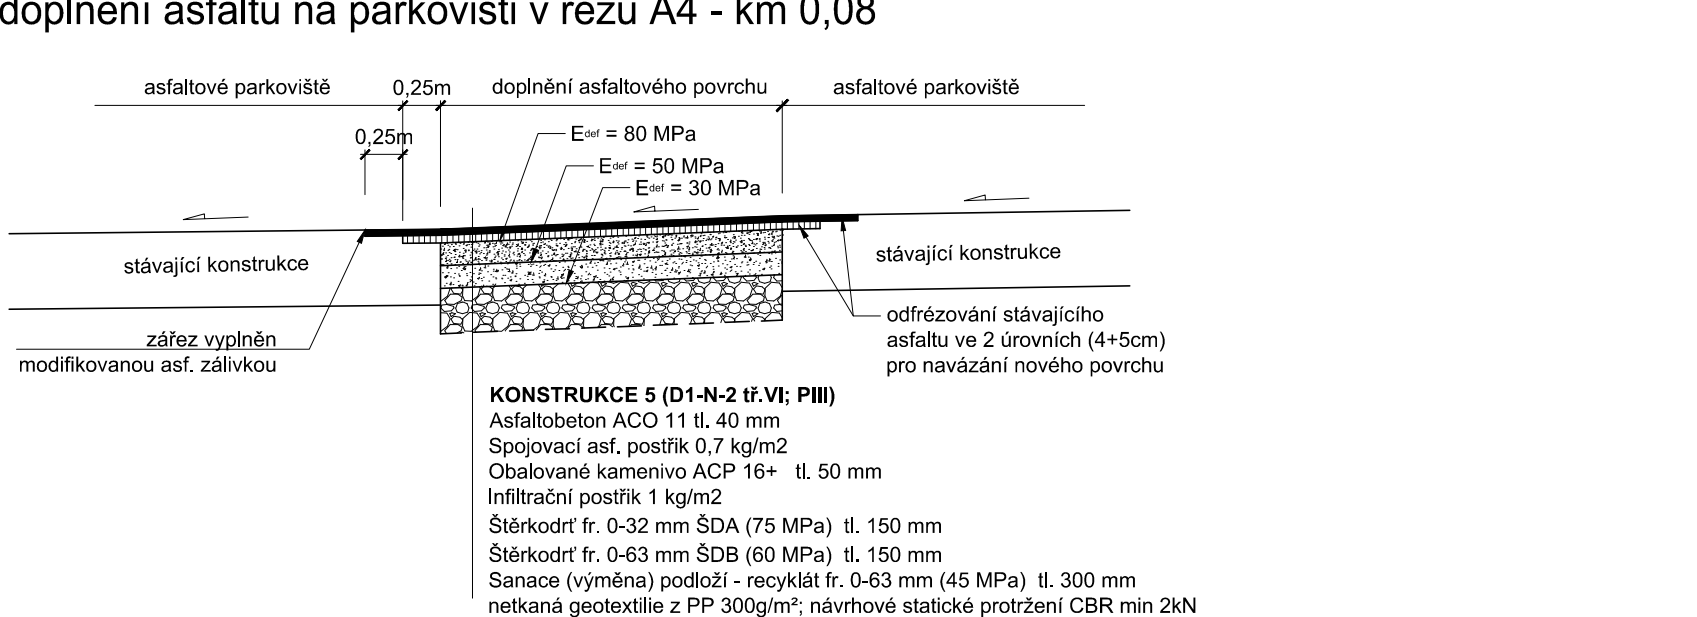


VZOROVÝ PŘÍČNÝ ŘEZ č.7
sjezd k muzeu v řezu C1 - km 0,00326

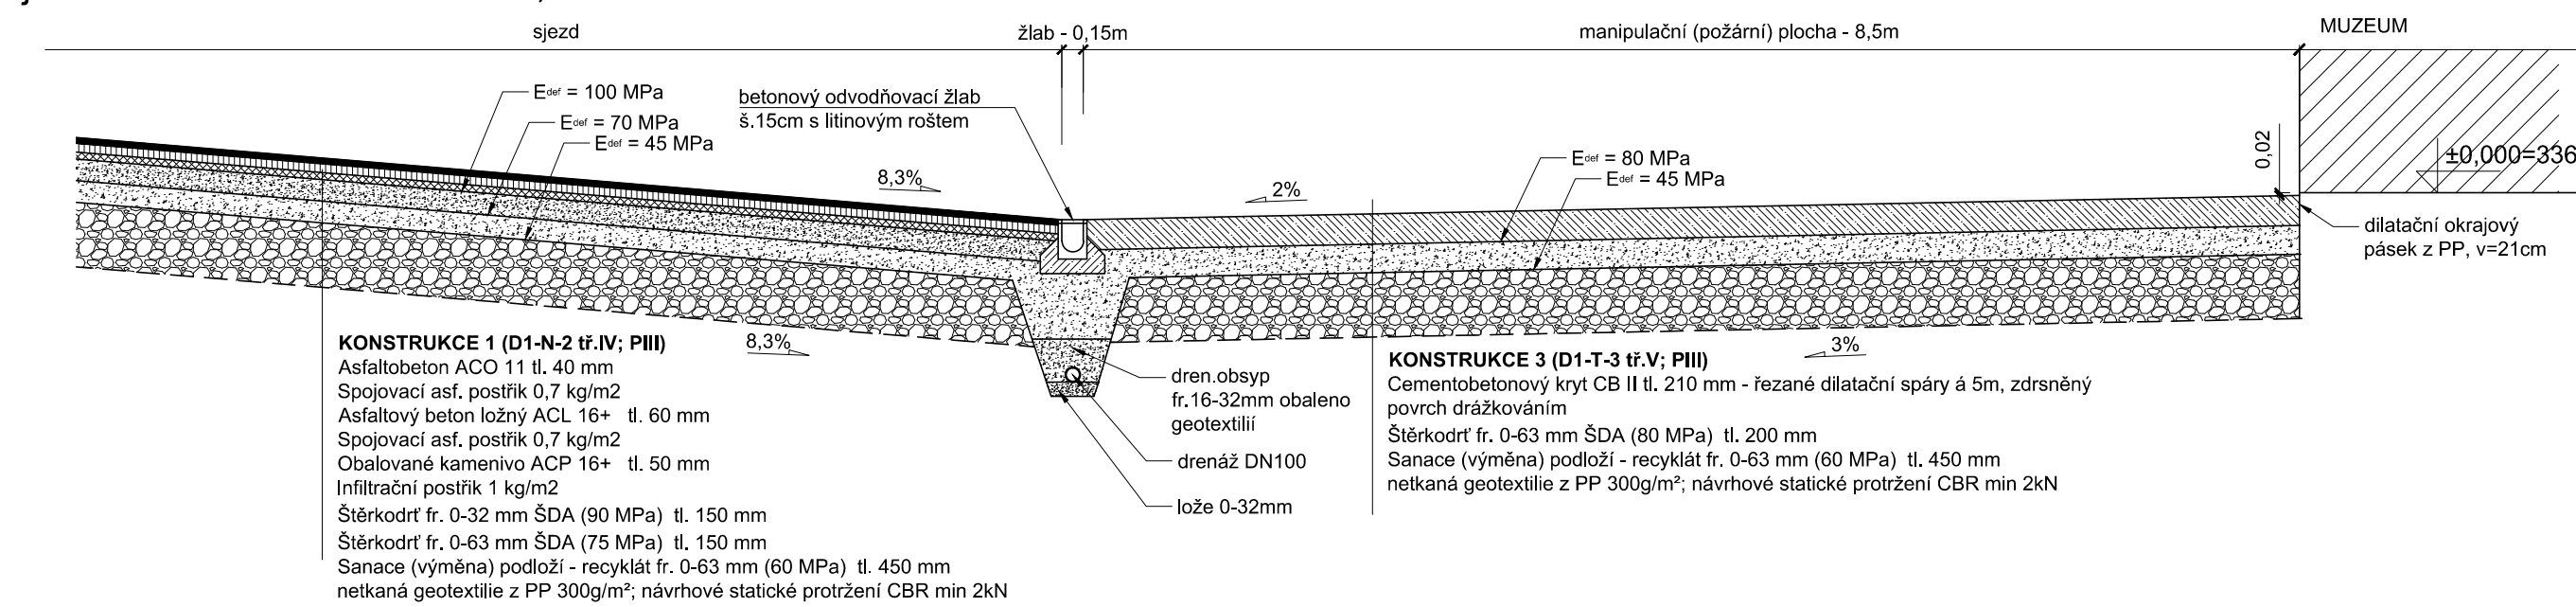


VZOROVÝ PŘÍČNÝ ŘEZ č.8
pěší zóna v řezu C3 - km 0,05258

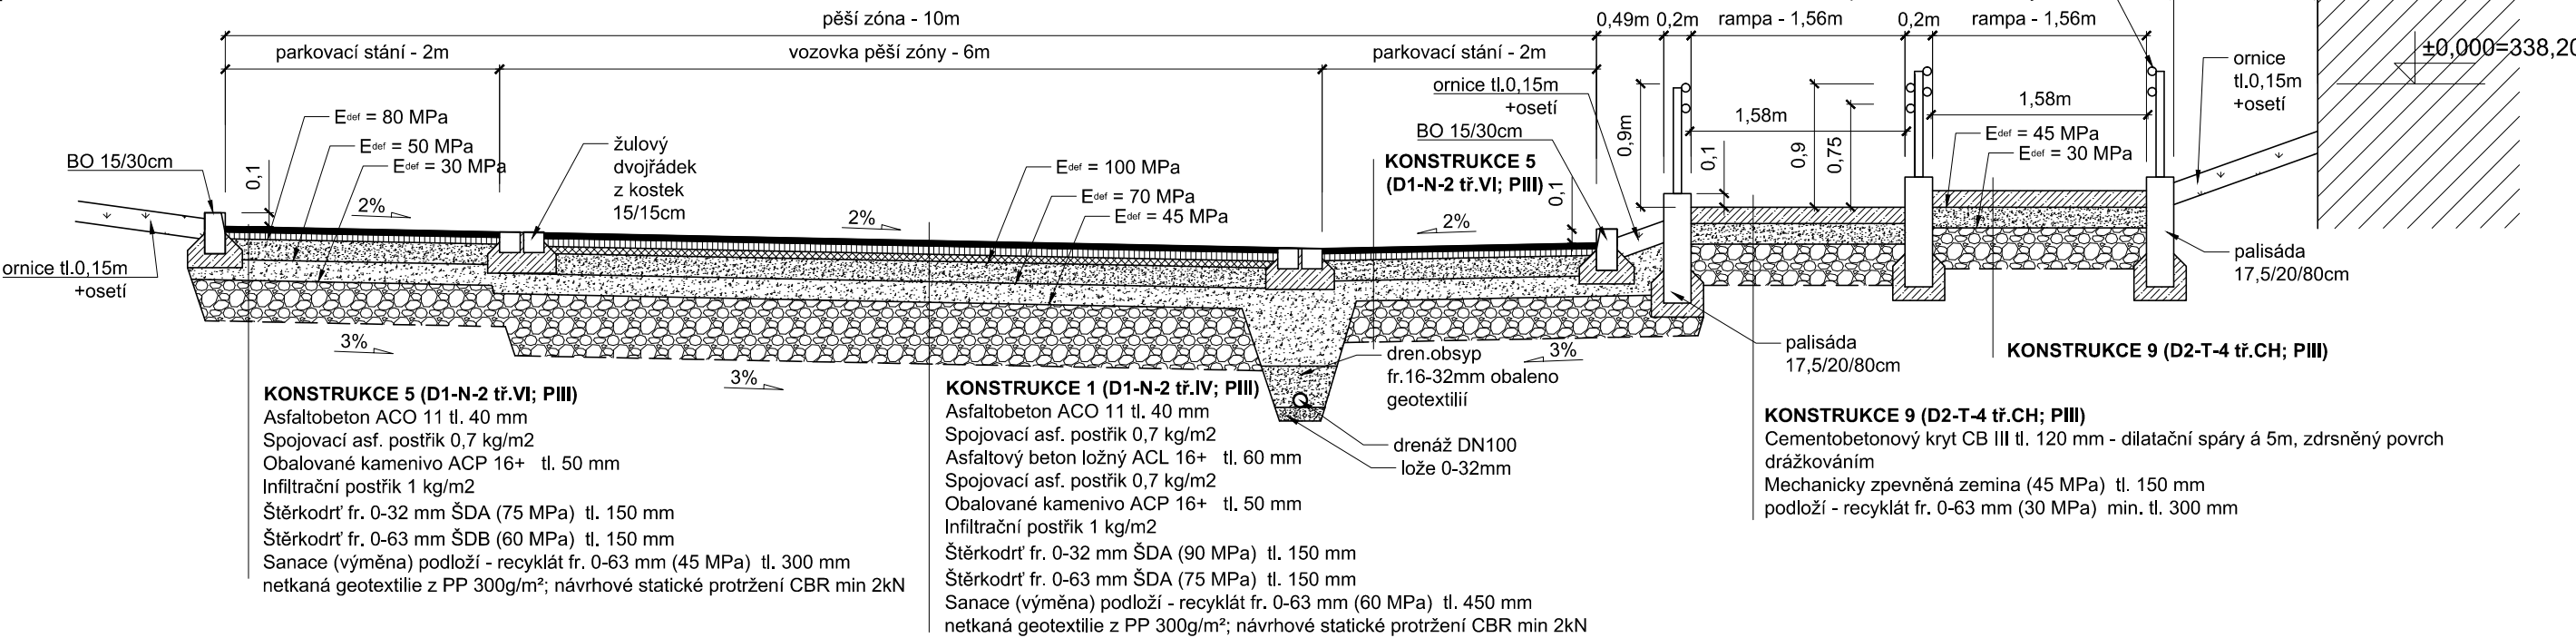


VZOROVÝ PŘÍČNÝ ŘEZ č.9
pěší zóna a posezení v řezu C4 - km 0,07258

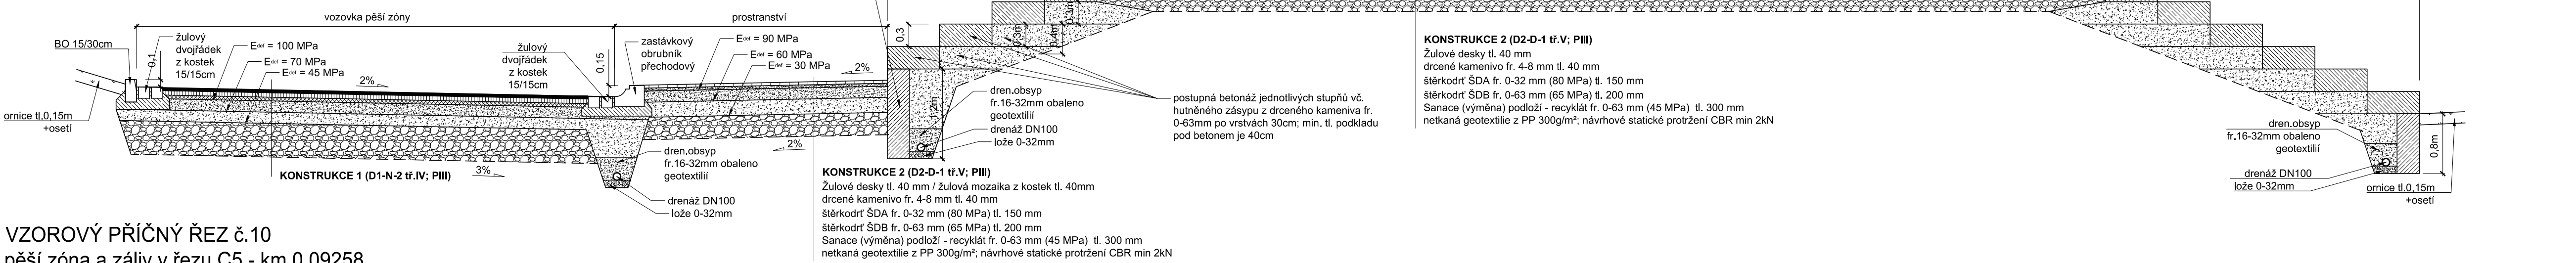

VZOROVÝ PŘÍČNÝ ŘEZ č.10
pěší zóna a záliv v řezu C5 - km 0,09258

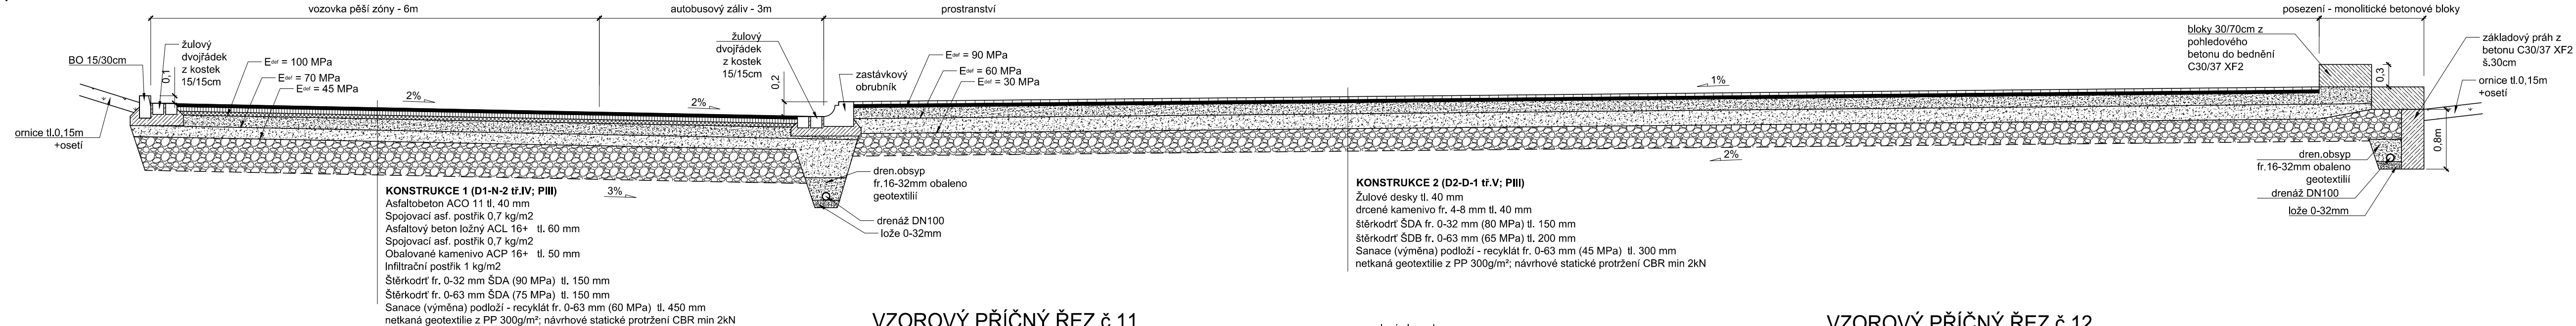

VZOROVÝ PŘÍČNÝ ŘEZ č.11
pěší zóna před Strelou v řezu C8 - km 0,13668

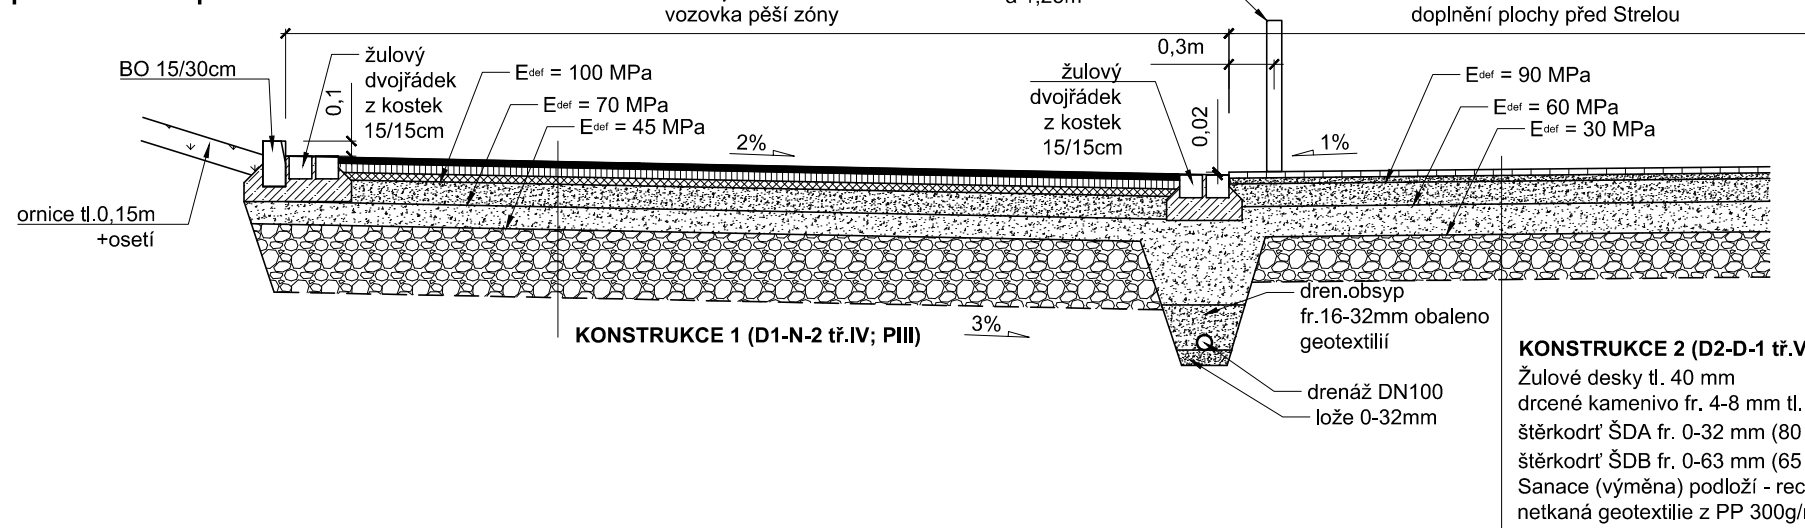

VZOROVÝ PŘÍČNÝ ŘEZ č.12
vozovka pěší zóny v řezu C11 - km 0,225

