


běžná pole oplocení

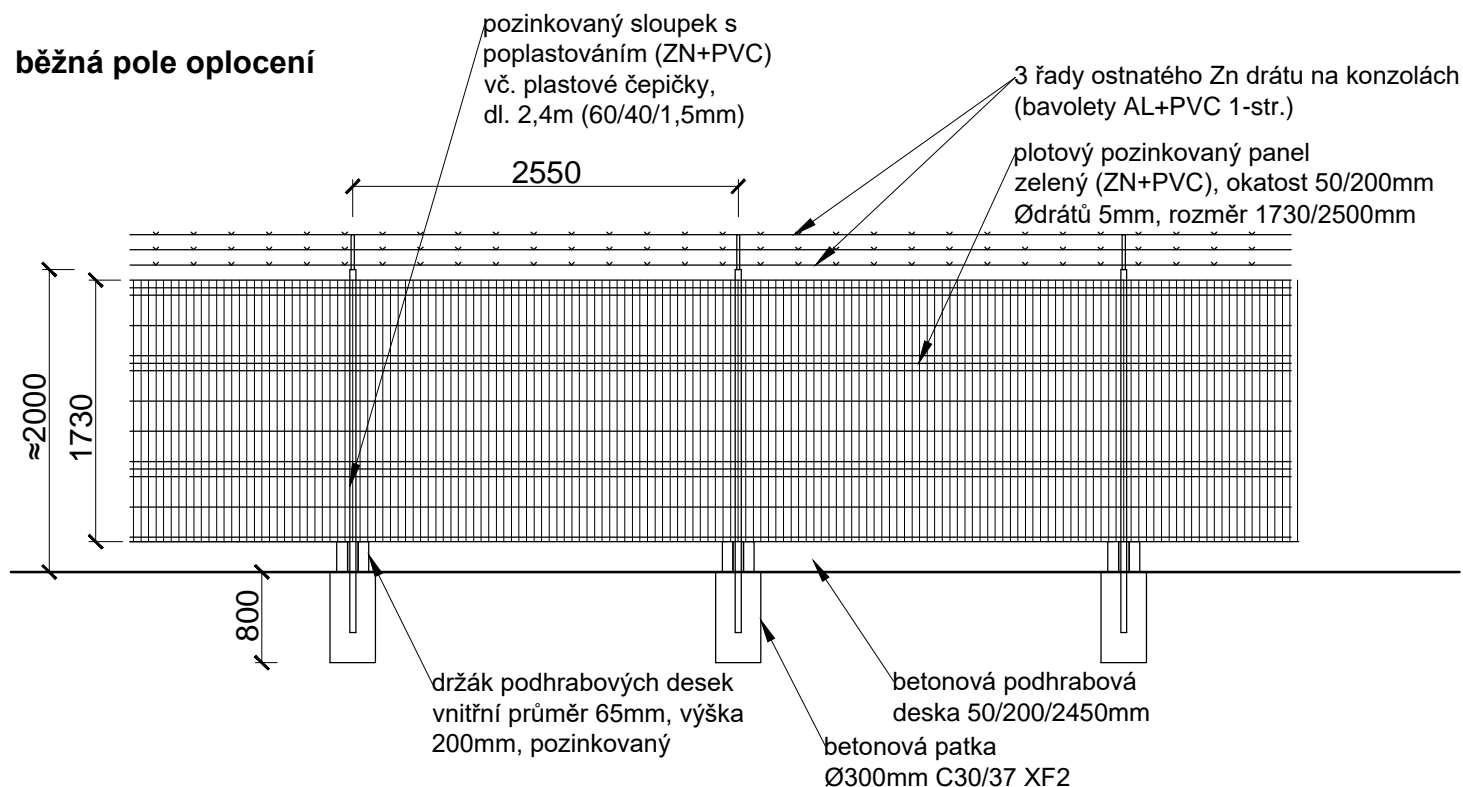

ZODP.PROJEKTANT	VYPRACOVAL	K.Ú	PARÉ Č.:	RAZÍTKO:									
ING. ROMAN FILDÁN	ING. ROMAN FILDÁN	KOPŘIVNICE											
KRAJ: Moravskoslezský kraj		MÍSTO: Kopřivnice, ul. Husova		<table><tr><td>FORMÁT:</td><td>A4</td></tr><tr><td>DATUM:</td><td>12/2019</td></tr><tr><td>ÚČEL:</td><td>DPS</td></tr><tr><td>MĚŘÍTKO: 1:50</td><td>VÝKRES: D1.1.2.op</td></tr></table>		FORMÁT:	A4	DATUM:	12/2019	ÚČEL:	DPS	MĚŘÍTKO: 1:50	VÝKRES: D1.1.2.op
FORMÁT:	A4												
DATUM:	12/2019												
ÚČEL:	DPS												
MĚŘÍTKO: 1:50	VÝKRES: D1.1.2.op												
INVESTOR: Město Kopřivnice, Štefánikova 1163/12, 74221 Kopřivnice													
AKCE: Úprava veřejných prostranství, příjezdová komunikace a parkovací plochy v okolí nového Technického muzea v Kopřivnici - 1.etapa													
OBJEKT: SO 101 KOMUNIKACE													
OBSAH: OPLOCENÍ													