


ČÁST B

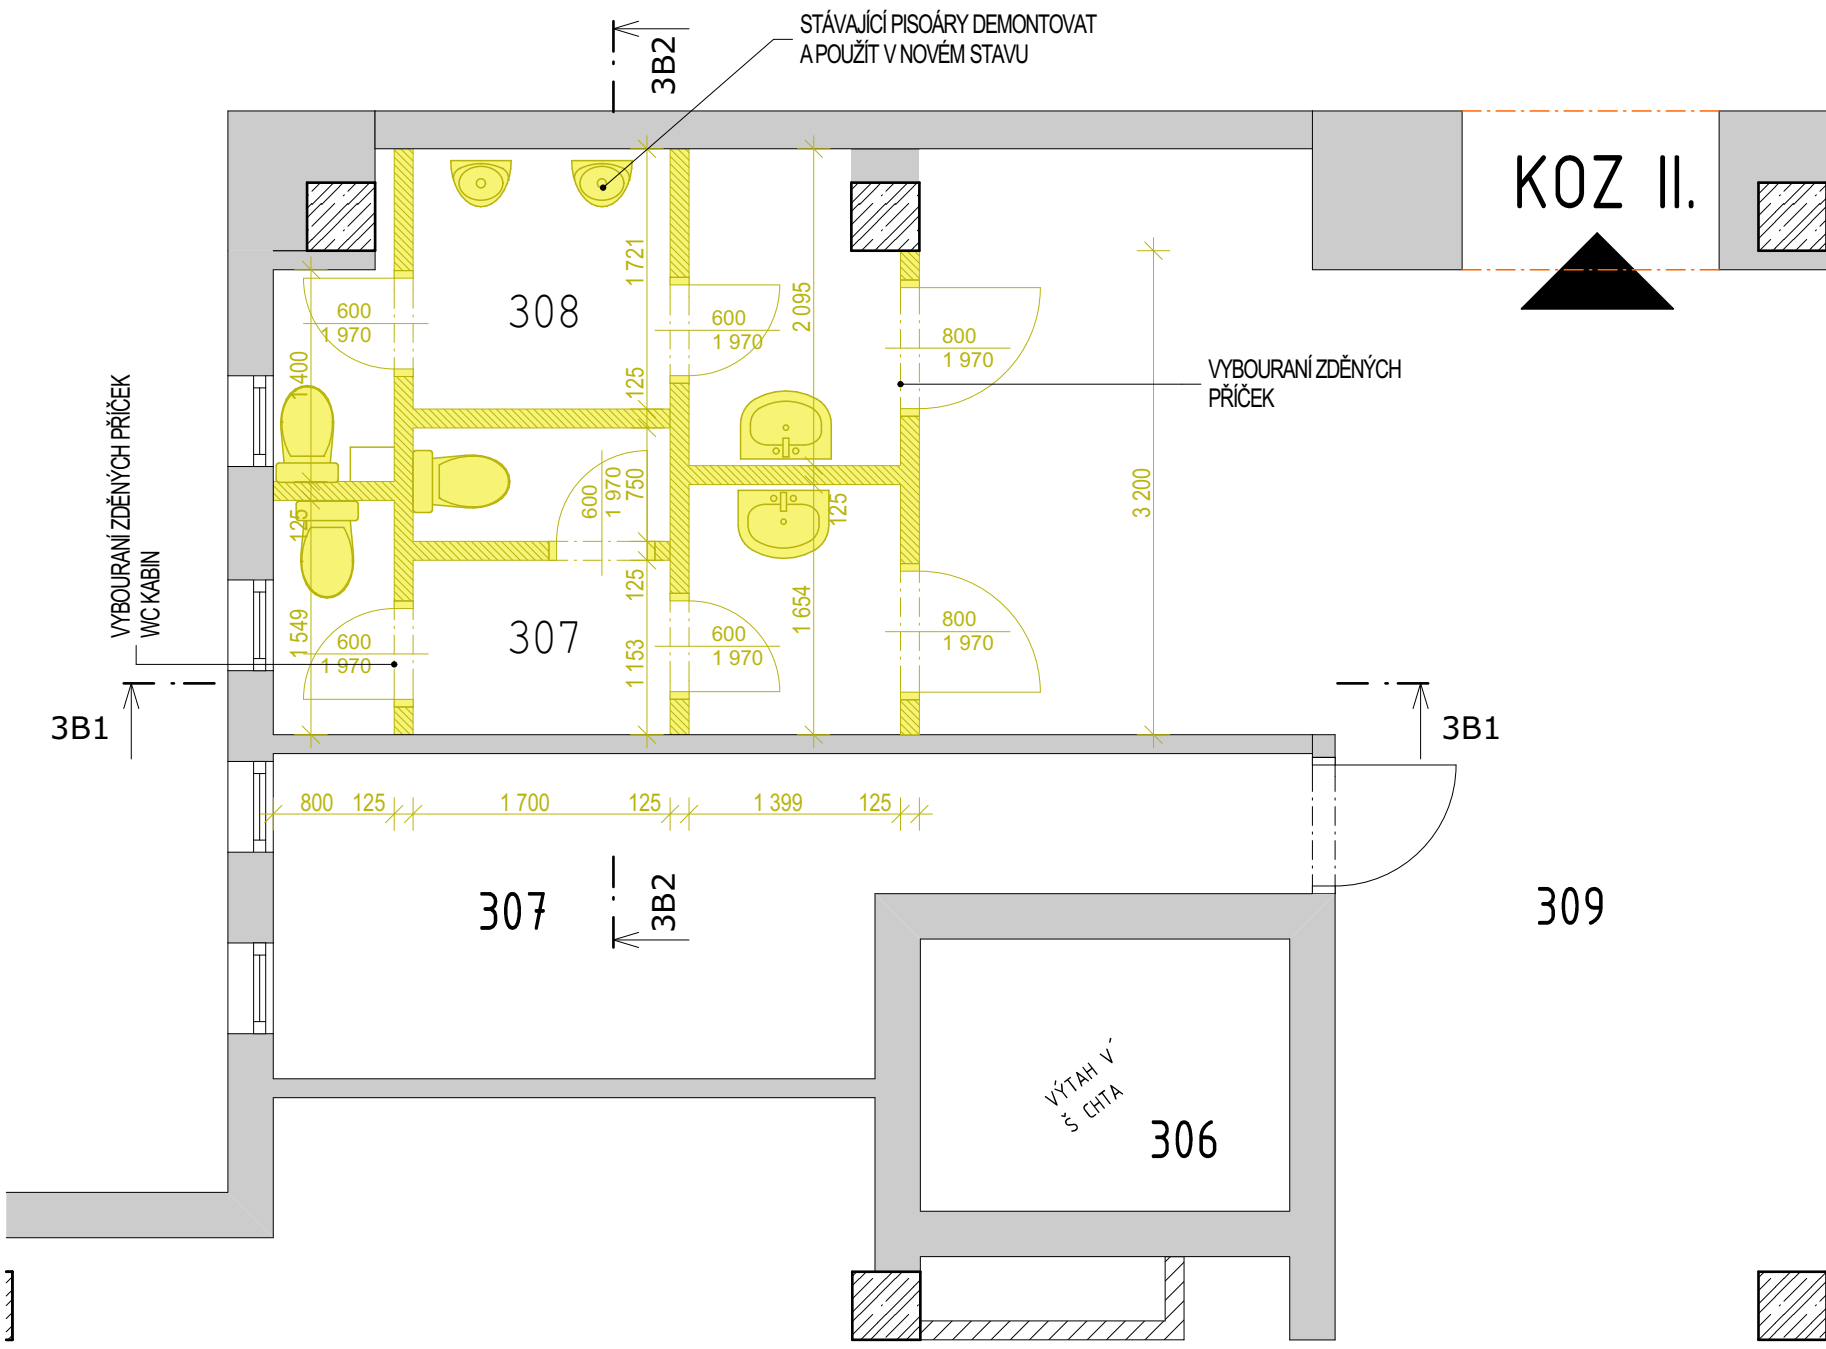

LEGENDAM MATERIÁLŮ:

- STÁVAJÍCÍ KONSTRUKCE
- BOURANÉ KONSTRUKCE A ZAŘÍZENÍ

POZNÁMKY:

- V CELÉM PŮDORYSU SOC. ZAŘÍZENÍ DOJDE K VYBOURÁNÍ STÁVAJÍCÍ PODLAHY Z KERAMICKÉ DLAŽBY V NEZBYTNĚ NUTNÉM ROZSAHU PRO PROVEDENÍ PODLAHY NOVÉ
- PŘI BOURÁNÍ KONSTRUKCÍ MUSÍ BÝT DBÁNA ZVÝŠENÁ OPATRNOST, ABY NEDOŠLO K NARUŠENÍ NOSNÝCH KONSTRUKCÍ
- STÁVAJÍCÍ STAV BYL ZJIŠTĚN PROHLÍDKOU, V PŘÍPADĚ VÁŽNÝCH ROZPORŮ VÝKRESOVÉ DOKUMENTACE OD SKUTEČNOSTI BĚHEM ODSTRAŇOVÁNÍ STÁVAJÍCÍCH KONSTRUKCÍ KONTAKTUJTE PROJEKTANTA / STATIKA
- KERAMICKÝ OBKLAD STĚN BUDE KOMPLETNĚ ODSTRANĚN
- PROSTUPY PRO VZT VIZ ČÁST VZDUCHOTECHNIKA

HLAVNÍ PROJEKTANT		VYPRACOVAL	ZODP. PROJEKTANT														
		ING. LUKÁŠ STŘÍŽ															
INVESTOR	Město Kopřivnice, ul. Štafaniková č.p. 1163, 742 21 Kopřivnice			<table><tr><td>FORMÁT</td><td>A3</td></tr><tr><td>DATUM</td><td>21.01.2020</td></tr><tr><td>STUPEŇ</td><td>VŘ.</td></tr><tr><td>MĚŘÍTKO</td><td>1:50</td></tr><tr><td>DÍL</td><td>D.1.1</td></tr><tr><td>Č. VÝKRESU</td><td>D.1.1.4</td></tr></table>		FORMÁT	A3	DATUM	21.01.2020	STUPEŇ	VŘ.	MĚŘÍTKO	1:50	DÍL	D.1.1	Č. VÝKRESU	D.1.1.4
FORMÁT	A3																
DATUM	21.01.2020																
STUPEŇ	VŘ.																
MĚŘÍTKO	1:50																
DÍL	D.1.1																
Č. VÝKRESU	D.1.1.4																
MÍSTO STAVBY	Kulturní dům Kopřivnice, Obránců míru 368/1a, 74221 Kopřivnice, č. p. 368																
REKONSTRUKCE SOCIÁLNÍCH ZAŘÍZENÍ V KULTURNÍM DOMĚ - KOPŘIVNICE (KOZ I)																	
Půdorys 3.NP -bourané kce. - B																	