
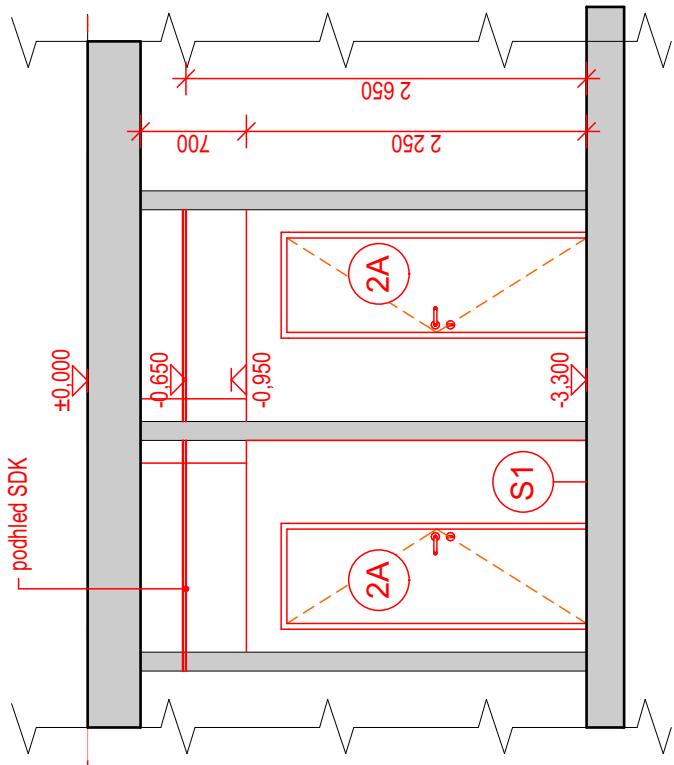


ČÁST A

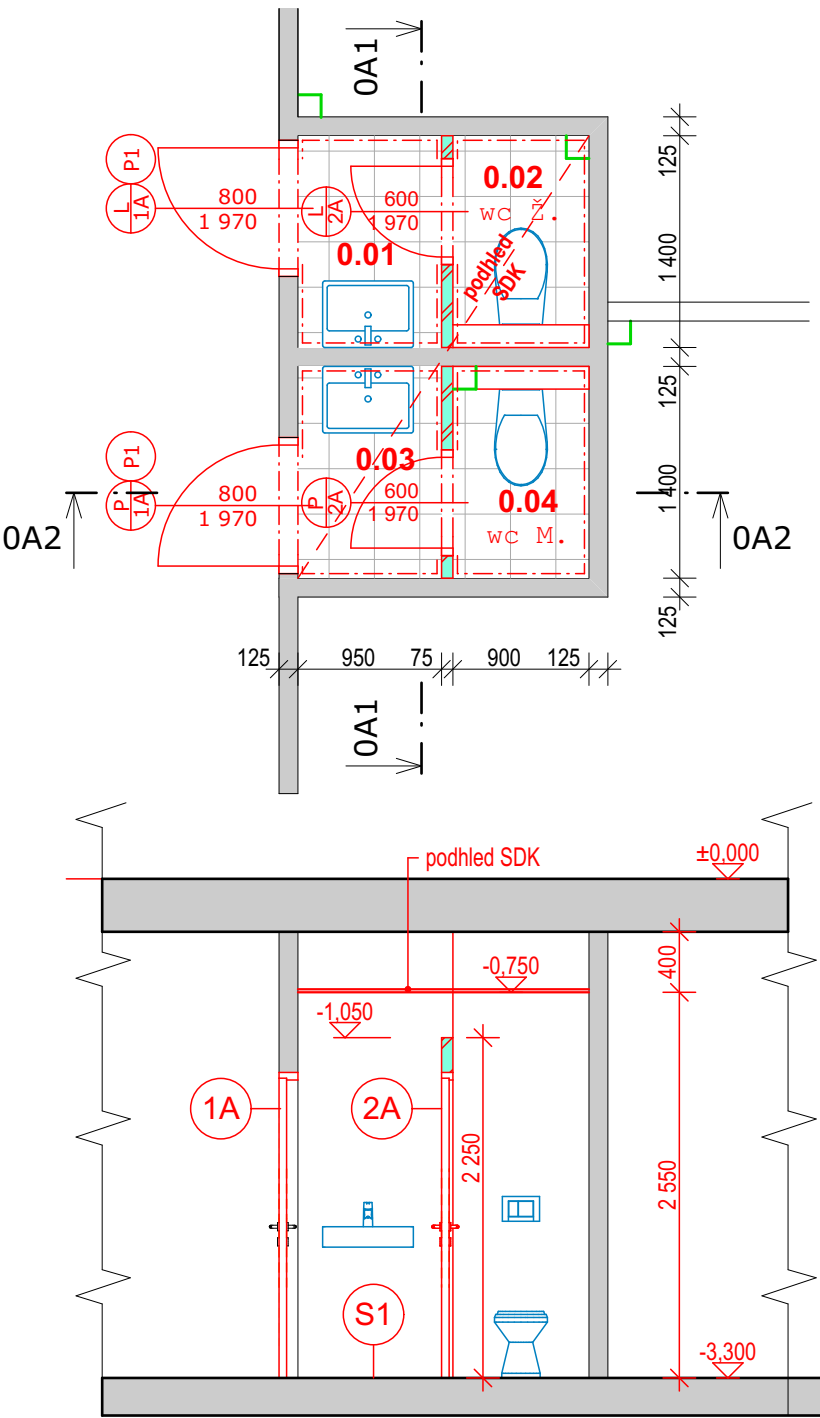

LEGENDAM MATERIÁLŮ:

- STÁVAJÍCÍ KONSTRUKCE
- PŘÍČKOVKY Z PLYNOSILIKÁTOVÝCH TVÁRNIC (TL. 100- 150 DLE PŮDORYSU) ZDĚNO NA TENKOVIRSTVOU MALTU

KERAMICKÁ DLAŽBA A OBKLAD JE UPŘENĚN:  
VIZ. SLOŽKA " D.1.1.1 NÁVRH INTERIÉRU A VÝPIS PRVKŮ "

VÝPIS PŘEKLADŮ:

- P1 PŘEKLADY VE STĚNÁCH STÁVAJÍCÍCH TL. 100MM 2x L 50x5, V OTVORECH š. 800mm - 2x

POZNÁMKY:

- KERAMICKÝ OBKLAD, OMÝVATELNÉ STĚRKY, OMÍTKY STĚN JSOU VÝŠKOVĚ DOTAŽEN PO SDK STROPU
- SDK PODHLED JE VÝŠKOVĚ UMÍSTĚN TAK, ABY LÍCOVAL S OKENNÍM NADPRAŽÍM
- VÝŠKA VYZDĚNÍ STĚN JEDNOTLIVÝCH WC KABIN JE 2250MM
- V MÍSTĚ KDE NENÍ UMÍSTĚN SDK , DOJDE K VYSRAVENÍ OMÍTKY V CELÉM ROZSAHU SPOLU S NÁTĚREM
- POUŽITÍ VEŠKERÝCH TECHNOLOGIÍ A STAVEBNÍCH POSTUPŮ SE MUSÍ ŘÍDIT TECHNICKÝM LISTEM A POSTUPEM DANÉHO VÝROBCE
- VEŠKERÉ PODKLADY A POVRCHY MUSÍ BÝT PŘED APLIKOVÁNÍM NOVÝCH VRSTEV OČIŠTĚNY A ZBAVENY PRACHU A PEVNÝCH ČÁSTIC
- ANHYDRITOVÝ POTĚR JE NUTNO OD OBVODOVÝCH KONSTRUKCÍ ODDĚLIT OKRAJOVOU PÁSKOU(VIZ POSTUP VÝROBCE)
- TL. ANHYDRITOVÉHO POTĚRU ZÁVISÍ NA TL. ODBOURANÉ KONSTRUKCE
- NOVOU PODLAHU VÝŠKOVĚ DOROVNAT K PŮVODNÍ
- PODHLED V POSLEDNÍM PATŘE MUSÍ RESPEKTOVAT VÝLEZ NA STŘECHU
- PROSTUPY PRO VZT VIZ. ČÁST VZDUCHOTECHNIKA
- vyzdění za WC, úklidovými místnostmi a pisoáry až po strop bez odkladových ploch

TABULKA MÍSTNOSTÍ 1.PP - NOVÝ STAVSEKCE "A"					
OZN.	ÚČEL MÍSTNOSTI	plocha (m2)	PODLAHA	STĚNY	STROP
01	PŘEDSÍŇ ŽENY	1,33	KERAM. DLAŽBA	KERAM. OBKLAD+OMÍTKA BÍLÁ+OMYVATELNÁ STĚRKA	PODHLED SDK
02	WC ŽENY	1,26	KERAM. DLAŽBA	KERAM. OBKLAD+OMÍTKA BÍLÁ+OMYVATELNÁ STĚRKA	PODHLED SDK
03	PŘEDSÍŇ MUŽI	1,33	KERAM. DLAŽBA	KERAM. OBKLAD+OMÍTKA BÍLÁ+OMYVATELNÁ STĚRKA	PODHLED SDK
04	WC MUŽI	1,26	KERAM. DLAŽBA	KERAM. OBKLAD+OMÍTKA BÍLÁ+OMYVATELNÁ STĚRKA	PODHLED SDK
		5,18 m <sup>2</sup>			

HLAVNÍ PROJEKTANT		VYPRACOVAL	ZODP. PROJEKTANT							
		ING. LUKÁŠ STŘÍŽ								
INVESTOR	Město Kopřivnice, ul. Štafaniková č.p. 1163, 742 21 Kopřivnice			FORMÁT	A3					
MÍSTO STAVBY	Kulturní dům Kopřivnice, Obránců míru 368/1a, 74221 Kopřivnice, č. p. 368				DATUM	21.01.2020				
REKONSTRUKCE SOCIÁLNÍCH ZAŘÍZENÍ V KULTURNÍM DOMĚ - KOPŘIVNICE (KOZ I)										
					STUPEŇ	VŘ.				
					MĚŘÍTKO	1:50				
Půdorys 1.PP - nové kce. - A					DÍL	D.1.1				
					Č. VÝKRESU	D.1.1.10				