


2.NP

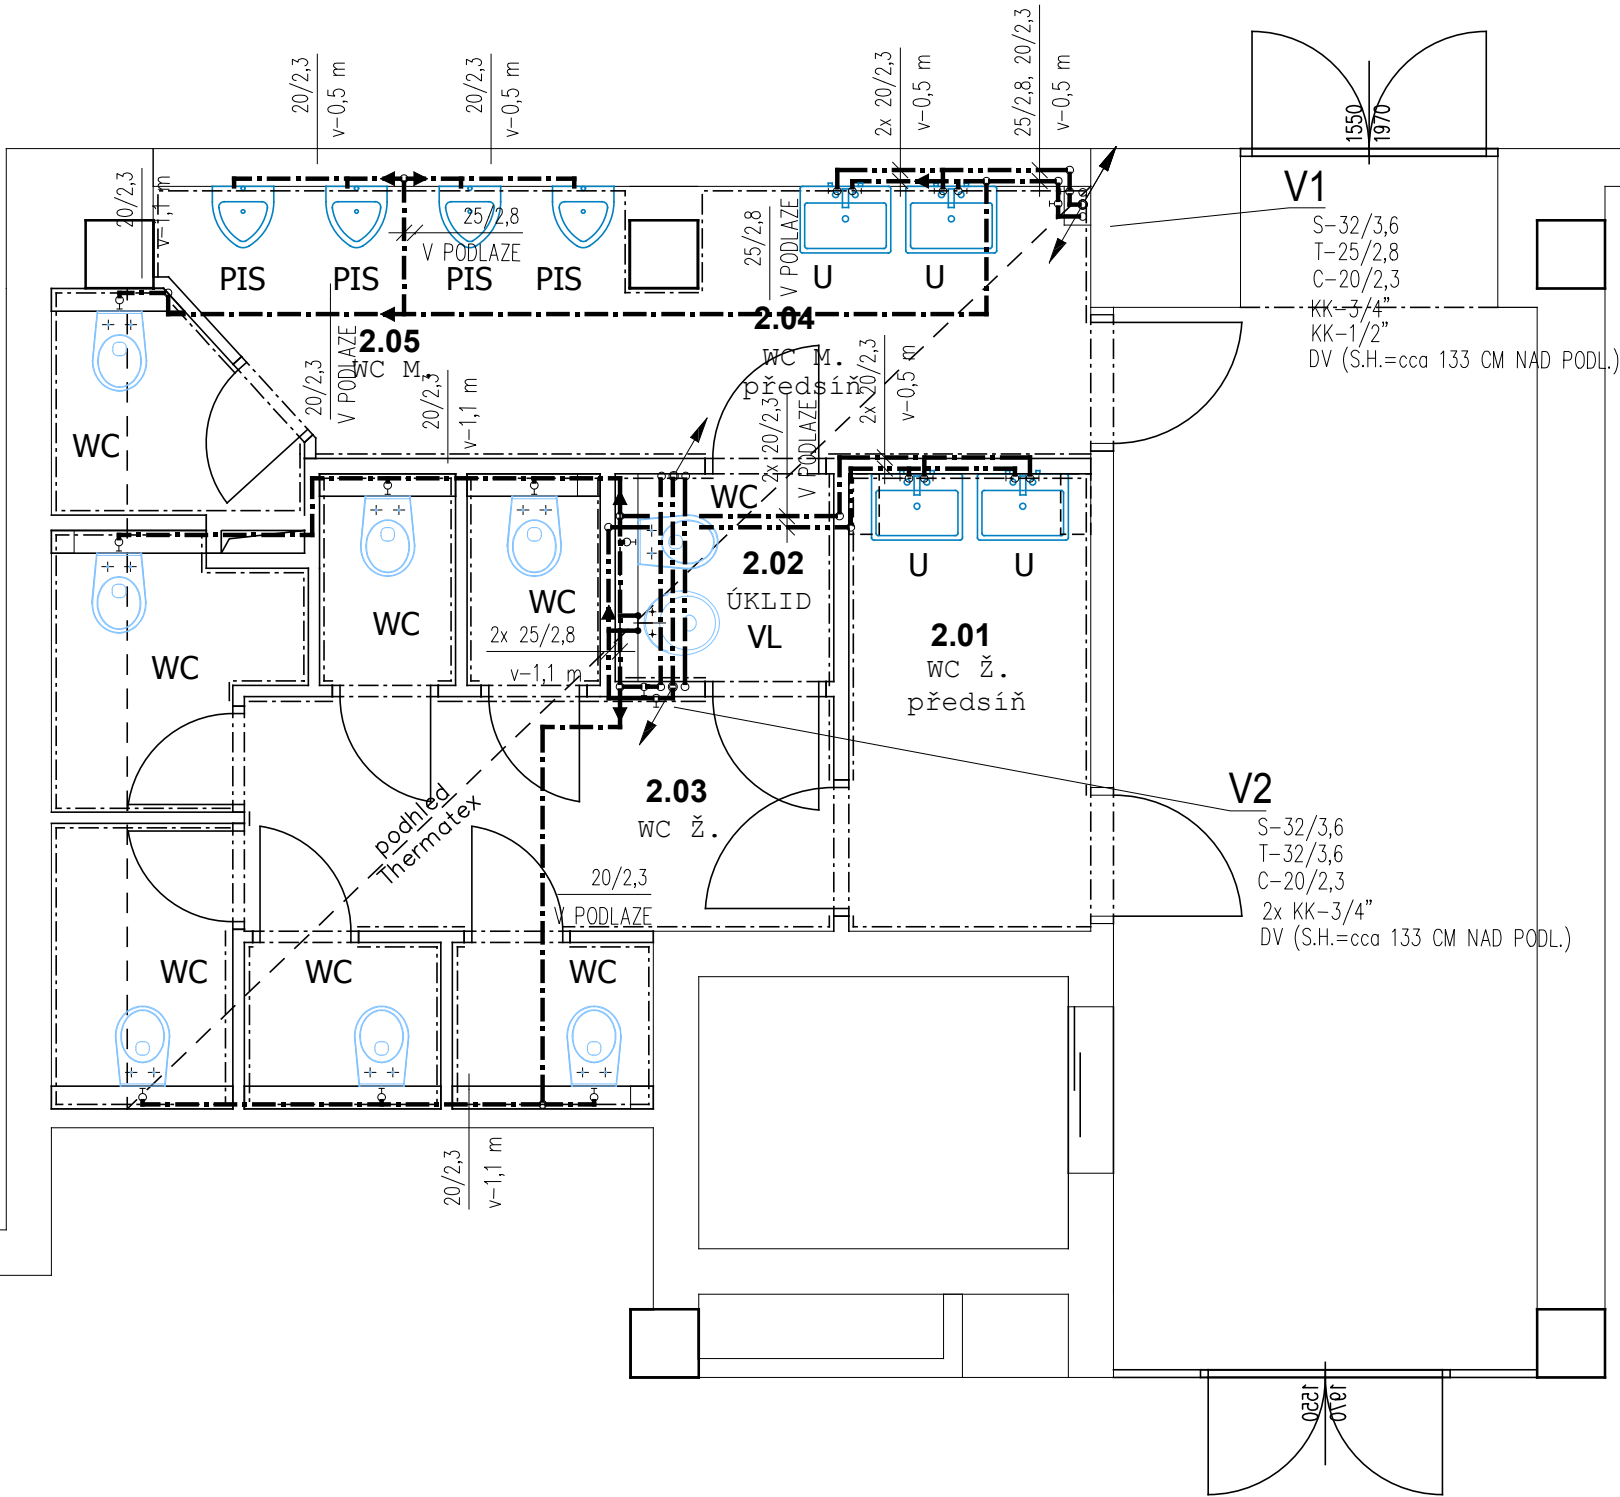

Legenda zařizovacích předmětů :

- U...umyvadlo – výška připojení 580 mm čistá podlaha
- B...bidet – výška připojení 325 mm čistá podlaha
- WC..klozet závěsný – výška připojení 1100 mm čistá podlaha
- WCl..klozet invalidní závěsný – výška připojení 1100 mm čistá podlaha
- PIS..pisoár keramický se senzorem – výška připojení 355 mm čistá podlaha
- VL..výlevka keramická – výška připojení 1100 mm čistá podlaha
- SK..sprchový kout 80/80 cm – výška připojení 1200 mm čistá podlaha

Legenda

- studená voda– celoplastové polypropylenové potrubí–S4, SDR 9
- teplá voda–celoplastové polypropylenové potrubí–S4, SDR 9
- .-.-.- cirkulace–celoplastové polypropylenové potrubí–S4, SDR 9
- ↕ stoupací potrubí
- KKv kulový kohout s vypouštěním
- TCV termostatický cirkulační ventil
- KK kulový kohout

Poznámka

Potrubní rozvody a tvarovky vodovodu budou provedeny z celoplastového polypropylenového potrubí–S4, SDR 9.
Pro upevnění trubek budou použity trubní objímky s elementy zvukové izolace.
Připojovací potrubí bude vedeno volně instalačními přízdívkami, drážkami ve zdi nad podlahou, nebo v konstrukci podlahy.
Potrubí je ukončeno stojánkovou baterií, RV KK15 nebo výtakovým ventilem.
Připojovací potrubí je chráněno izolačními návleky na bázi polyethylenu tl. 9 mm.
Ležáté rozvody SV, TV a cirkulace v 1.NP budou vedeny v podhledu.
Ležáté rozvody TV a cirkulace v 1.NP a stoupací potrubí TV a cirkulace budou tepelně izolovány dle vyhlášky č. 193/2007.
Rozvody SV budou tepelně izolovány dle ČSN 75 5409.
Skupiny zařizovacích předmětů na sociálních zařízeních mužů a žen budou v patrech samostatně uzavíratelné.
Zařizovací předměty a baterie budou navrženy ve standartu dle složky – D.1.1.1–návrh interiéru a výpis prvků

HLAVNÍ PROJEKTANT		VYPRACOVAL	ZODP. PROJEKTANT		Ing. Zdeněk Zimmer-Projekce ZTO K Roztokům 76/3, 165 00 Praha 6-Suchdol č. osvědčení o autorizaci: 0008799 mob.: 606 089 462		
ING. LUKÁŠ STRÍŽ		ING. ZDENĚK ZIMMER	ING. ZDENĚK ZIMMER				
INVESTOR	Město Kopřivnice, ul. Štefánikova č.p.1163, 742 21 Kopřivnice						
MÍSTO STAVBY	Kulturní dům Kopřivnice, Obránců míru 368/1a, 74221 Kopřivnice, č. p. 368					FORMÁT	A3
AKCE REKONSTRUKCE SOCIÁLNÍCH ZAŘÍZENÍ V KULTURNÍM DOMĚ - KOPŘIVNICE (KOZ)						DATUM	leden 2020
PROFESE D.1.4.1 ZDRAVOTNĚ TECHNICKÉ INSTALACE						MĚŘÍTKO	1:50
						DÍL	D.1.4.1
VÝKRES B - PŮDORYS 2.NP - VODOVOD						Č. VÝKRESU	D.1.4.1.2.19