


1. PP

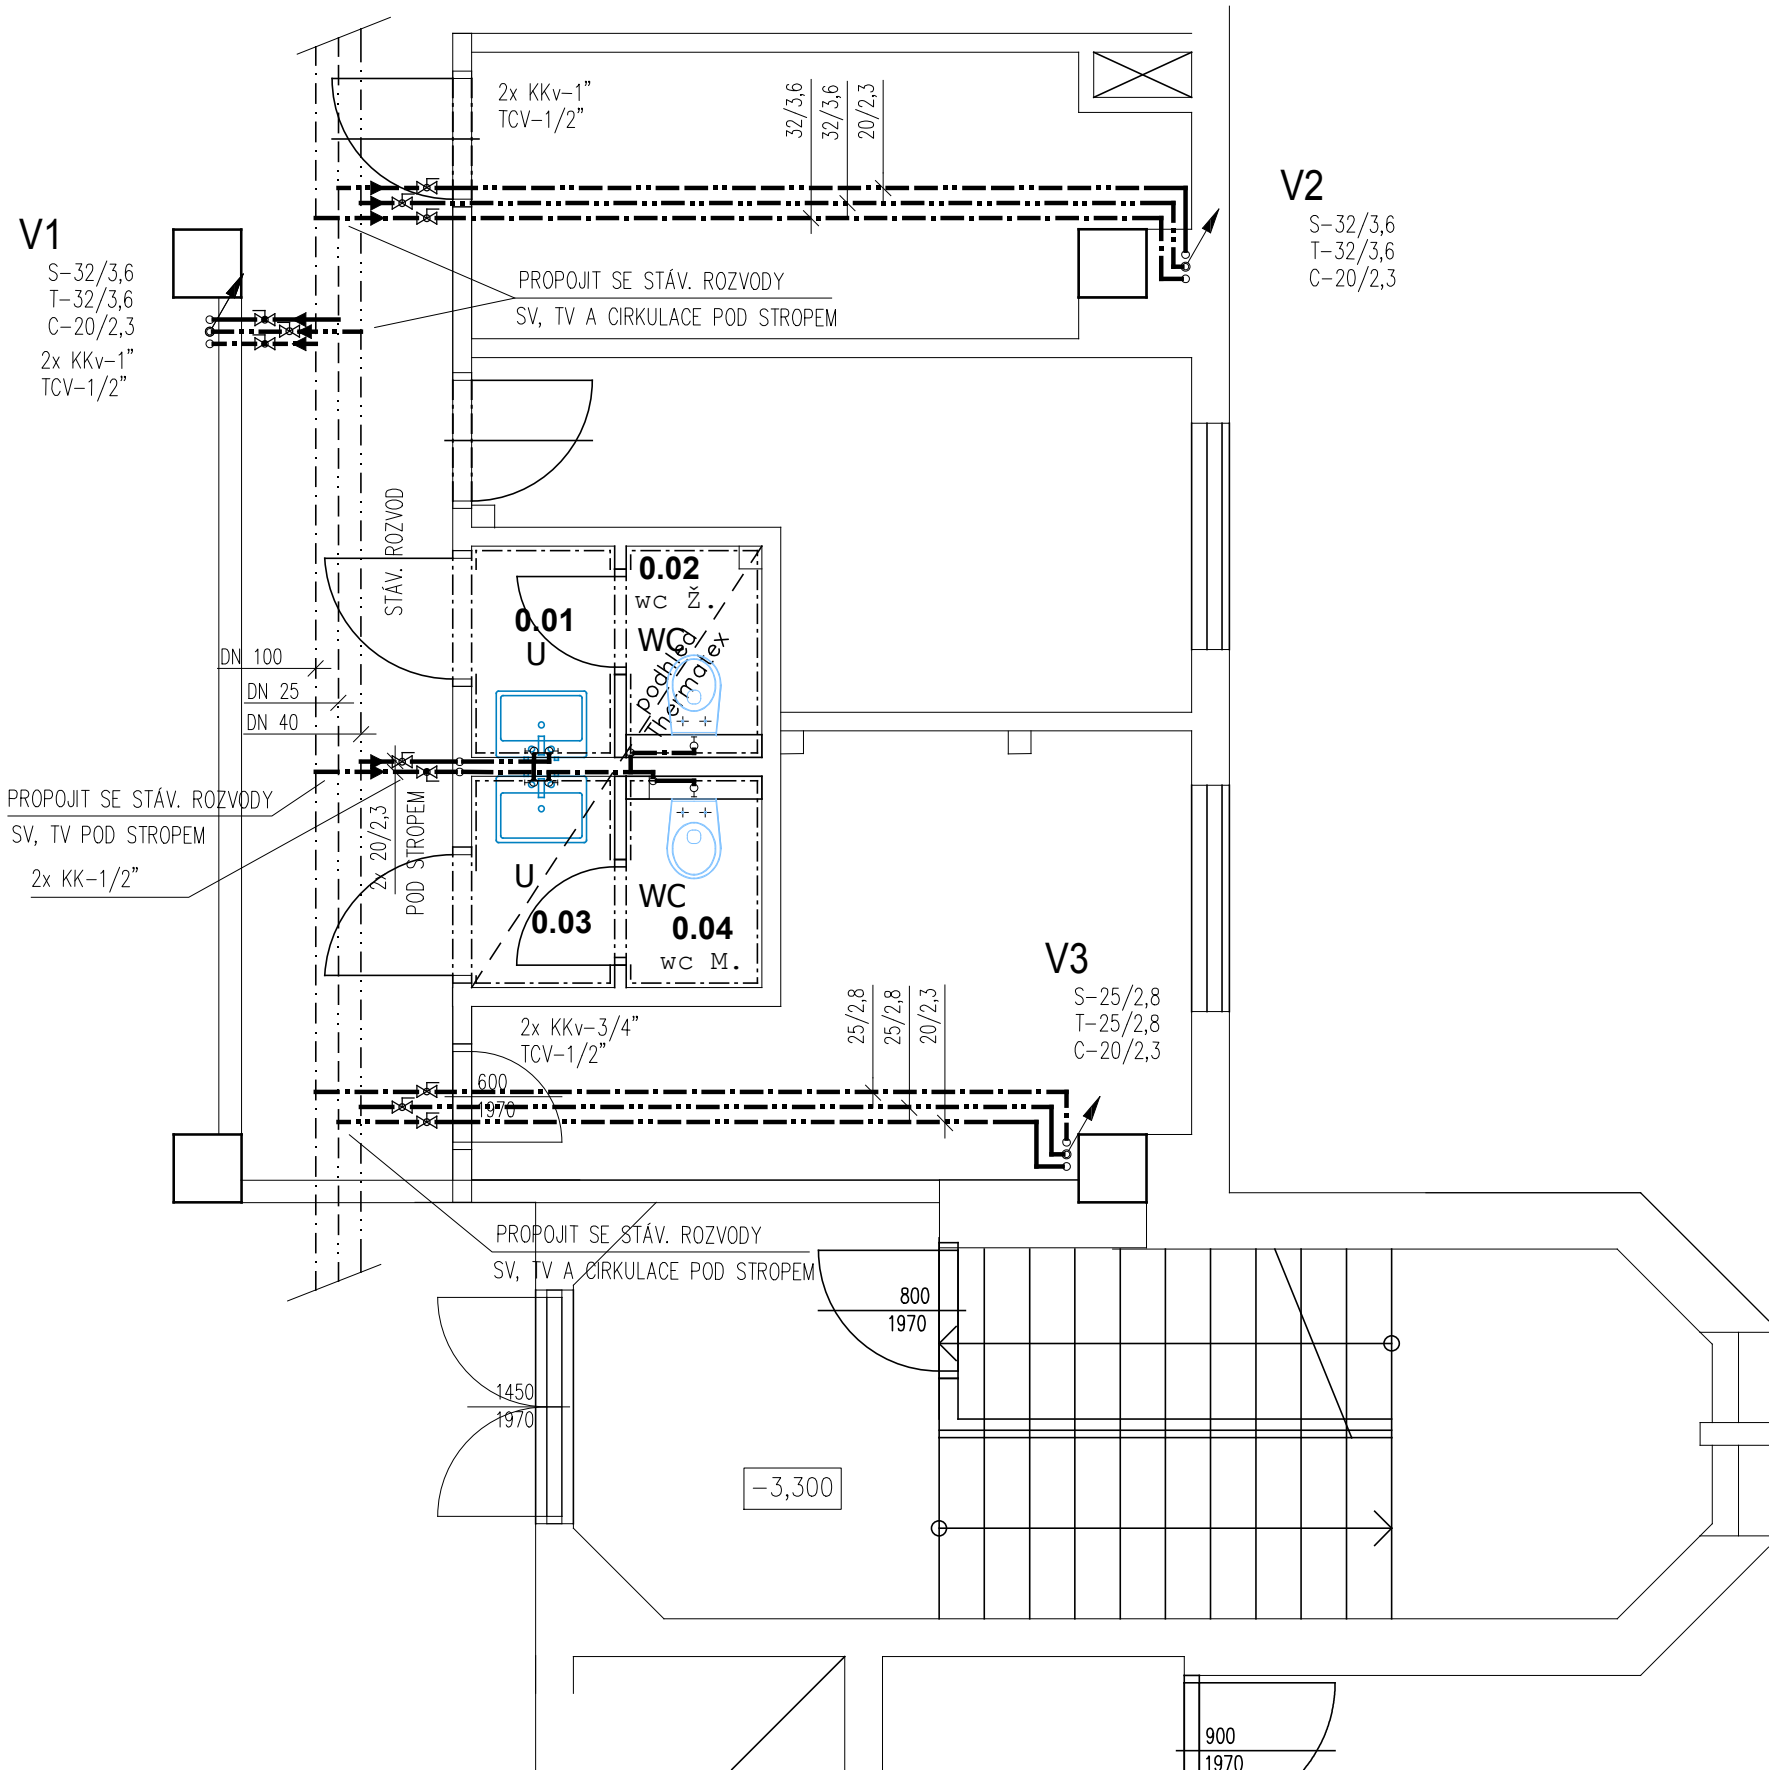

Legenda zařizovacích předmětů :

- U...umyvadlo – výška připojení 580 mm čistá podlaha
- B...bidet – výška připojení 325 mm čistá podlaha
- WC..klozet závěsný – výška připojení 1100 mm čistá podlaha
- WC1..klozet invalidní závěsný – výška připojení 1100 mm čistá podlaha
- PIS..pisoár keramický se senzorem – výška připojení 355 mm čistá podlaha
- VL..výlevka keramická – výška připojení 1100 mm čistá podlaha
- SK..sprchový kout 80/80 cm – výška připojení 1200 mm čistá podlaha
- SK1..sprchový kout 90/80 cm – výška připojení 1200 mm čistá podlaha
- SK2..sprchový kout 100/80 cm – výška připojení 1200 mm čistá podlaha
- SK3..sprchový kout 110/80 cm – výška připojení 1200 mm čistá podlaha

Legenda

- studená voda– celoplastové polypropylenové potrubí–S4, SDR 9
- teplá voda–celoplastové polypropylenové potrubí–S4, SDR 9
- cirkulace–celoplastové polypropylenové potrubí–S4, SDR 9
- stoupací potrubí
- KKv kulový kohout s vypouštěním
- TCV termostatický cirkulační ventil
- KK kulový kohout

Poznámka

Potrubní rozvody a tvarovky vodovodu budou provedeny z celoplastového polypropylenového potrubí–S4, SDR 9.

Pro upevnění trubek budou použity trubní objímky s elementy zvukové izolace.

Připojovací potrubí bude vedeno volně instalačními přízdívkami, drážkami ve zdi nad podlahou, nebo v konstrukci podlahy.

Potrubí je ukončeno stojánkovou baterií, RV KK15 nebo výtakovým ventilem.

Připojovací potrubí je chráněno izolačními nálevky na bázi polyetylenu tl. 9 mm.

Ležaté rozvody SV, TV a cirkulace v 1.NP budou vedeny v podhledu.

Ležaté rozvody TV a cirkulace v 1.NP a stoupací potrubí TV a cirkulace budou tepelně izolovány dle vyhlášky č. 193/2007.

Rozvody SV budou tepelně izolovány dle ČSN 75 5409.

Skupiny zařizovacích předmětů na sociálních zařízeních mužů a žen budou v patrech samostatně uzavíratelné.

Zařizovací předměty a baterie budou navrženy ve standartu dle složky – D.1.1.1–návrh interiéru a výpis prvků

HLAVNÍ PROJEKTANT		VYPRACOVAL		ZODP. PROJEKTANT		Ing. Zdeněk Zimmer-Projekce ZTO K Rostokům 76/3, 165 00 Praha 6-Suchdol č. osvědčení o autorizaci: 0008799 mob.: 606 089 462	
ING. LUKÁŠ STRÍŽ		ING. ZDENĚK ZIMMER		ING. ZDENĚK ZIMMER			
INVESTOR		Město Kopřivnice, ul. Štefánikova č.p.1163, 742 21 Kopřivnice					
MÍSTO STAVBY		Kulturní dům Kopřivnice, Obránců míru 368/1a, 74221 Kopřivnice, č. p. 368				FORMÁT	
AKCE		REKONSTRUKCE SOCIÁLNÍCH ZAŘÍZENÍ V KULTURNÍM DOMĚ - KOPŘIVNICE (KOZ)				A3	
PROFESE		D.1.4.1 ZDRAVOTNĚ TECHNICKÉ INSTALACE				DATUM	
VÝKRES		A - PŮDORYS 1.PP - VODOVOD				leden 2020	
						STUPEŇ	
						DPS	
						MĚŘÍTKO	
						1:50	
						DÍL	
						D.1.4.1	
						Č. VÝKRESU	
						D.1.4.1.2.12	