


1.NP

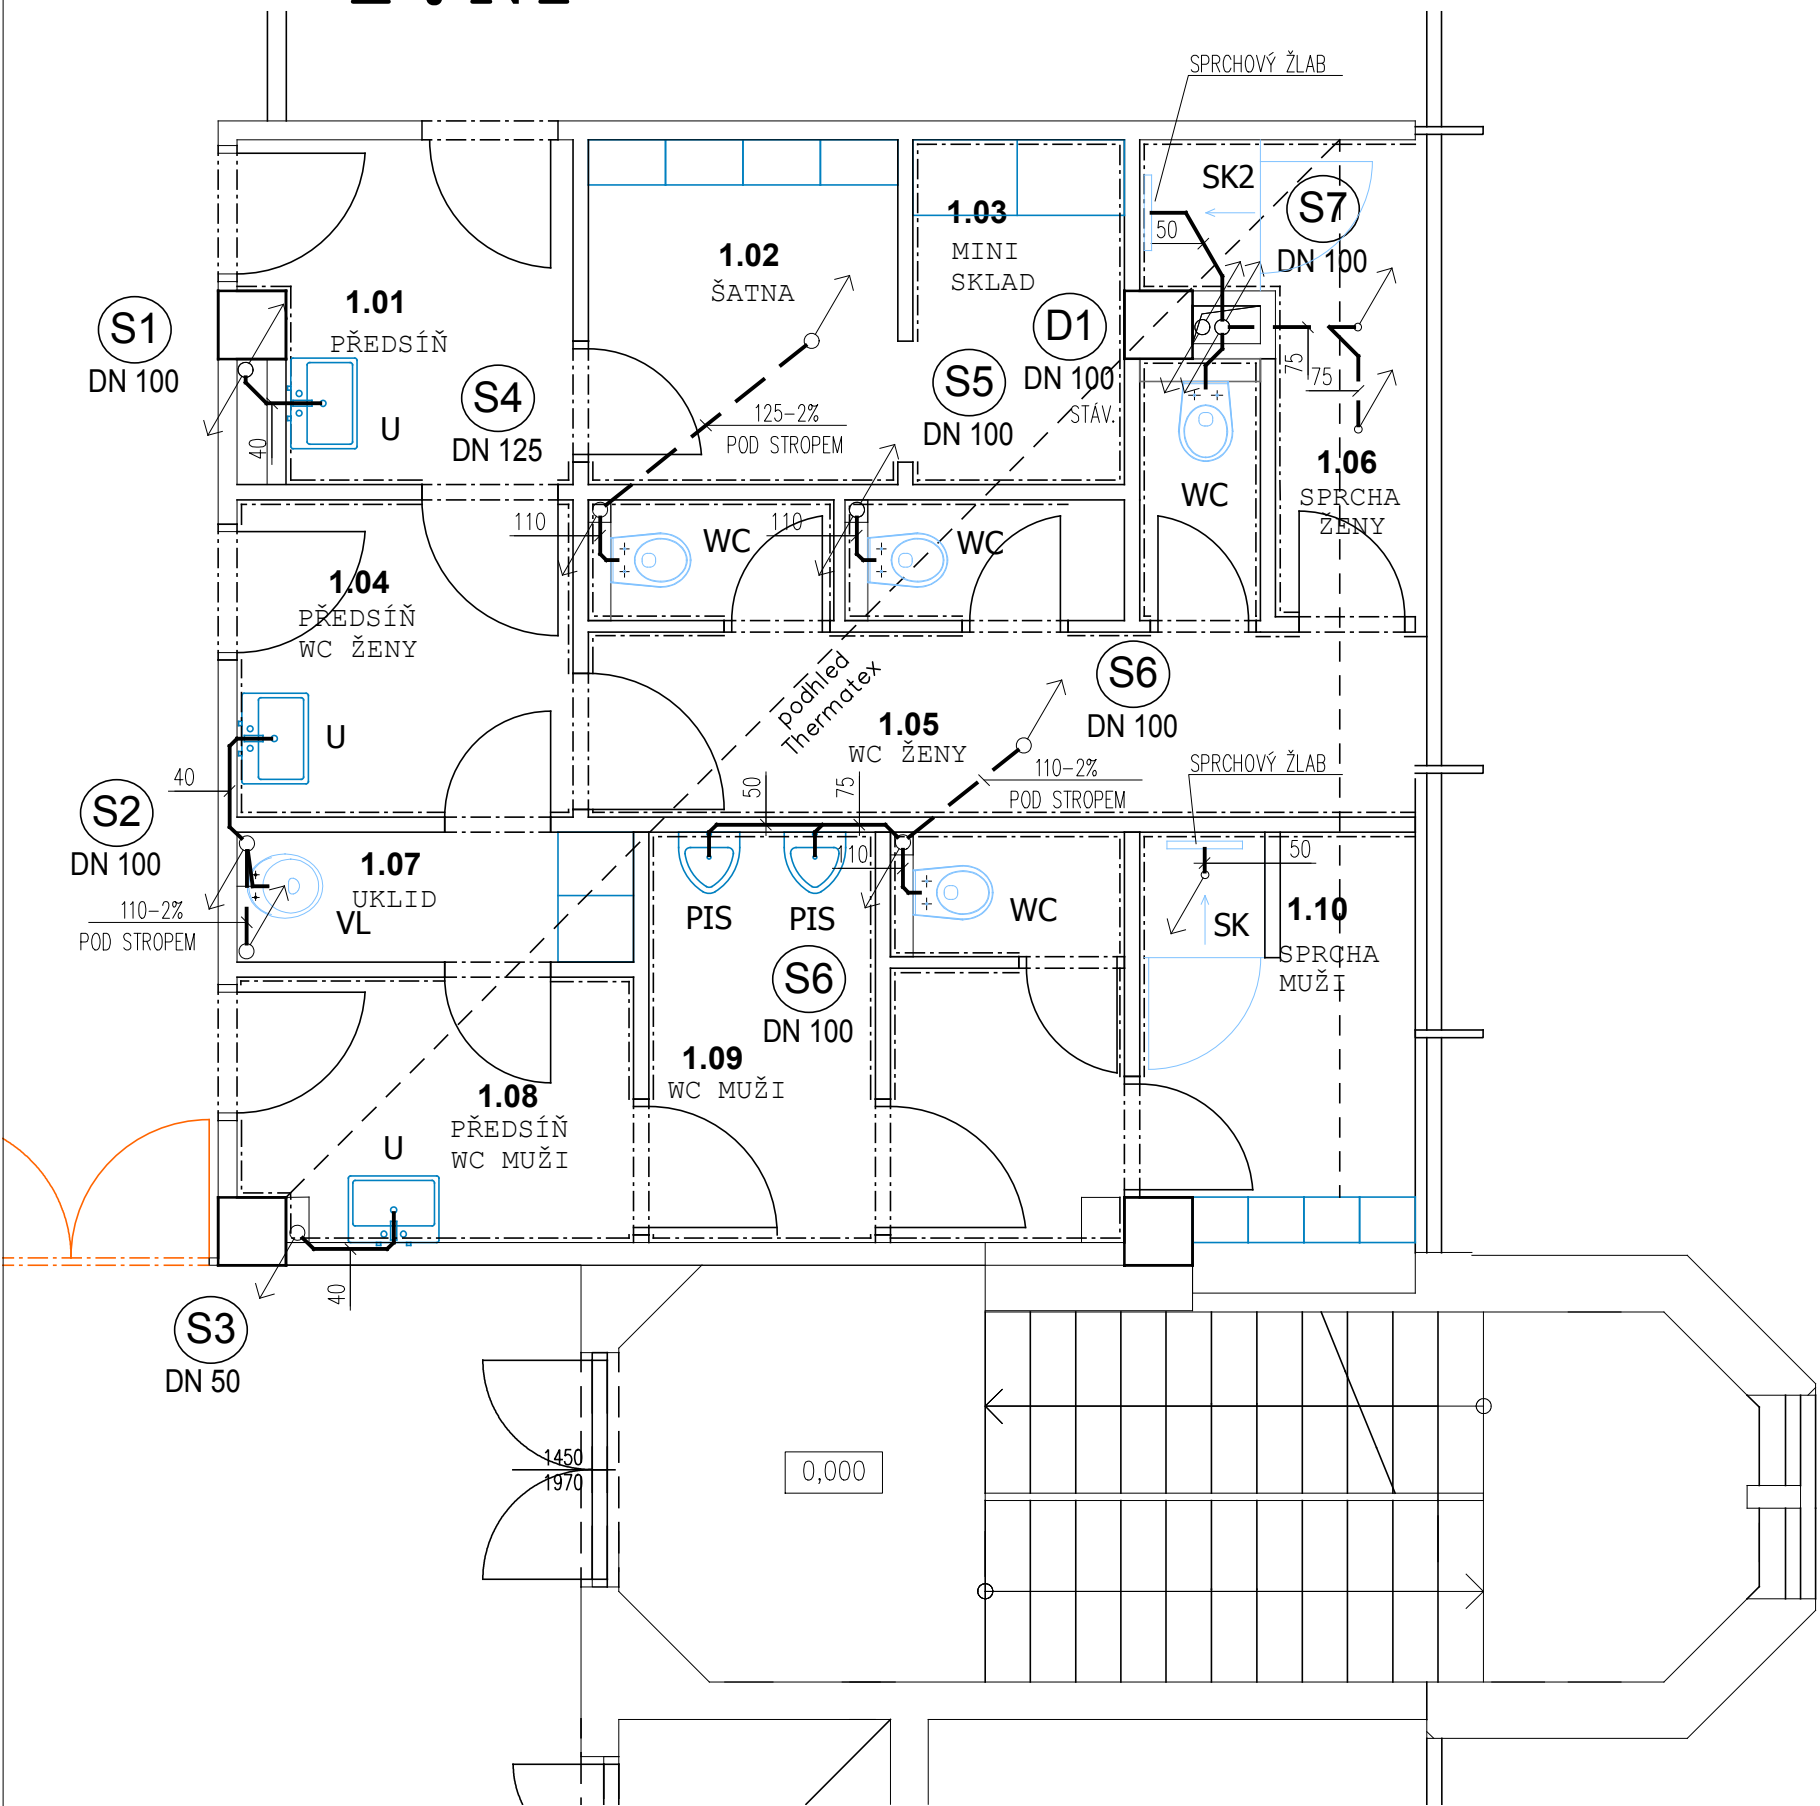

Legenda zařizovacích předmětů :

- U...umyvadlo – výška připojení 530 mm čistá podlaha
- Um...umývatko – výška připojení 580 mm čistá podlaha
- B...bidet – výška připojení 120 mm čistá podlaha
- WC..klozet závěsný – výška připojení 220 mm čistá podlaha
- WCl..klozet invalidní závěsný – výška připojení 305 mm čistá podlaha
- PIS..pisoár keramický se senzorem – výška připojení 400 mm čistá podlaha
- VL.. výlevka keramická – výška připojení 170 mm čistá podlaha
- SK.. sprchový kout 80/80 cm se sprchovým žlabem
- SK1.. sprchový kout 90/80 cm se sprchovým žlabem
- SK2.. sprchový kout 100/80 cm se sprchovým žlabem
- SK3.. sprchový kout 110/80 cm se sprchovým žlabem

Poznámka :

Stoupací potrubí splaškové kanalizace bude provedeno z trubek a tvarovek hrdlových PP s vysoce protihlukovými vlastnostmi – 20 dB(A), 90° C. Potrubí bude upevněno objímkami se zvukově izolačními elementy. Na odpadních potrubích splaškové kanalizace budou v přízemí osazeny čistící tvarovky pod revizními dvířky. Připojovací potrubí bude provedeno z trubek a tvarovek hrdlových PP–26 dB(A), 90° C. Připojovací potrubí bude opatřeno izolačními návleky tl.5 mm. V místě prostupu stav. konstr. bude potrubí chráněno izolací tl.20 mm. Připojení zařizovacích předmětů bude vedeno převážně v drážkách ve zdech v minimálním spádu 3%, nebo bude vedeno volně při stěně v instalační příčce. Stoupačky splaškové kanalizace budou propojeny ve 3.NP se stáv. odvětrávacím potrubím. Zavěšené splaškové potrubí pod stropem v pohledu bude navíc izolováno hlukovou kaučukovou izolací 19 mm. Zařizovací předměty a baterie budou navrženy ve standartu dle složky – D.1.1.1–návrh interiéru a výpis prvků

HLAVNÍ PROJEKTANT		VYPRACOVAL		ZODP. PROJEKTANT		Ing. Zdeněk Zimmer-Projekce ZTO K Roztokům 76/3, 165 00 Praha 6-Suchdol č. osvědčení o autorizaci: 0008799 mob.: 606 089 462	
ING. LUKÁŠ STŘÍŽ		ING. ZDENĚK ZIMMER		ING. ZDENĚK ZIMMER			
							
INVESTOR	Město Kopřivnice, ul. Štefánikova č.p.1163, 742 21 Kopřivnice						
MÍSTO STAVBY	Kulturní dům Kopřivnice, Obránců míru 368/1a, 74221 Kopřivnice, č. p. 368					FORMÁT	A3
AKCE REKONSTRUKCE SOCIÁLNÍCH ZAŘÍZENÍ V KULTURNÍM DOMĚ - KOPŘIVNICE (KOZ)						DATUM	leden 2020
						STUPEŇ	DPS
PROFESE D.1.4.1 ZDRAVOTNĚ TECHNICKÉ INSTALACE						MĚŘÍTKO	1:50
						DÍL	D.1.4.1
VÝKRES	A - PŮDORYS 1.NP - KANALIZACE					Č. VÝKRESU	D.1.4.1.2.2