


Příloha č.1 SD  
 Předpokládaný rozsah projektových prací ve prospěch cca  
 38 nových parkovacích stání na ul. Školní v Kopřivnici

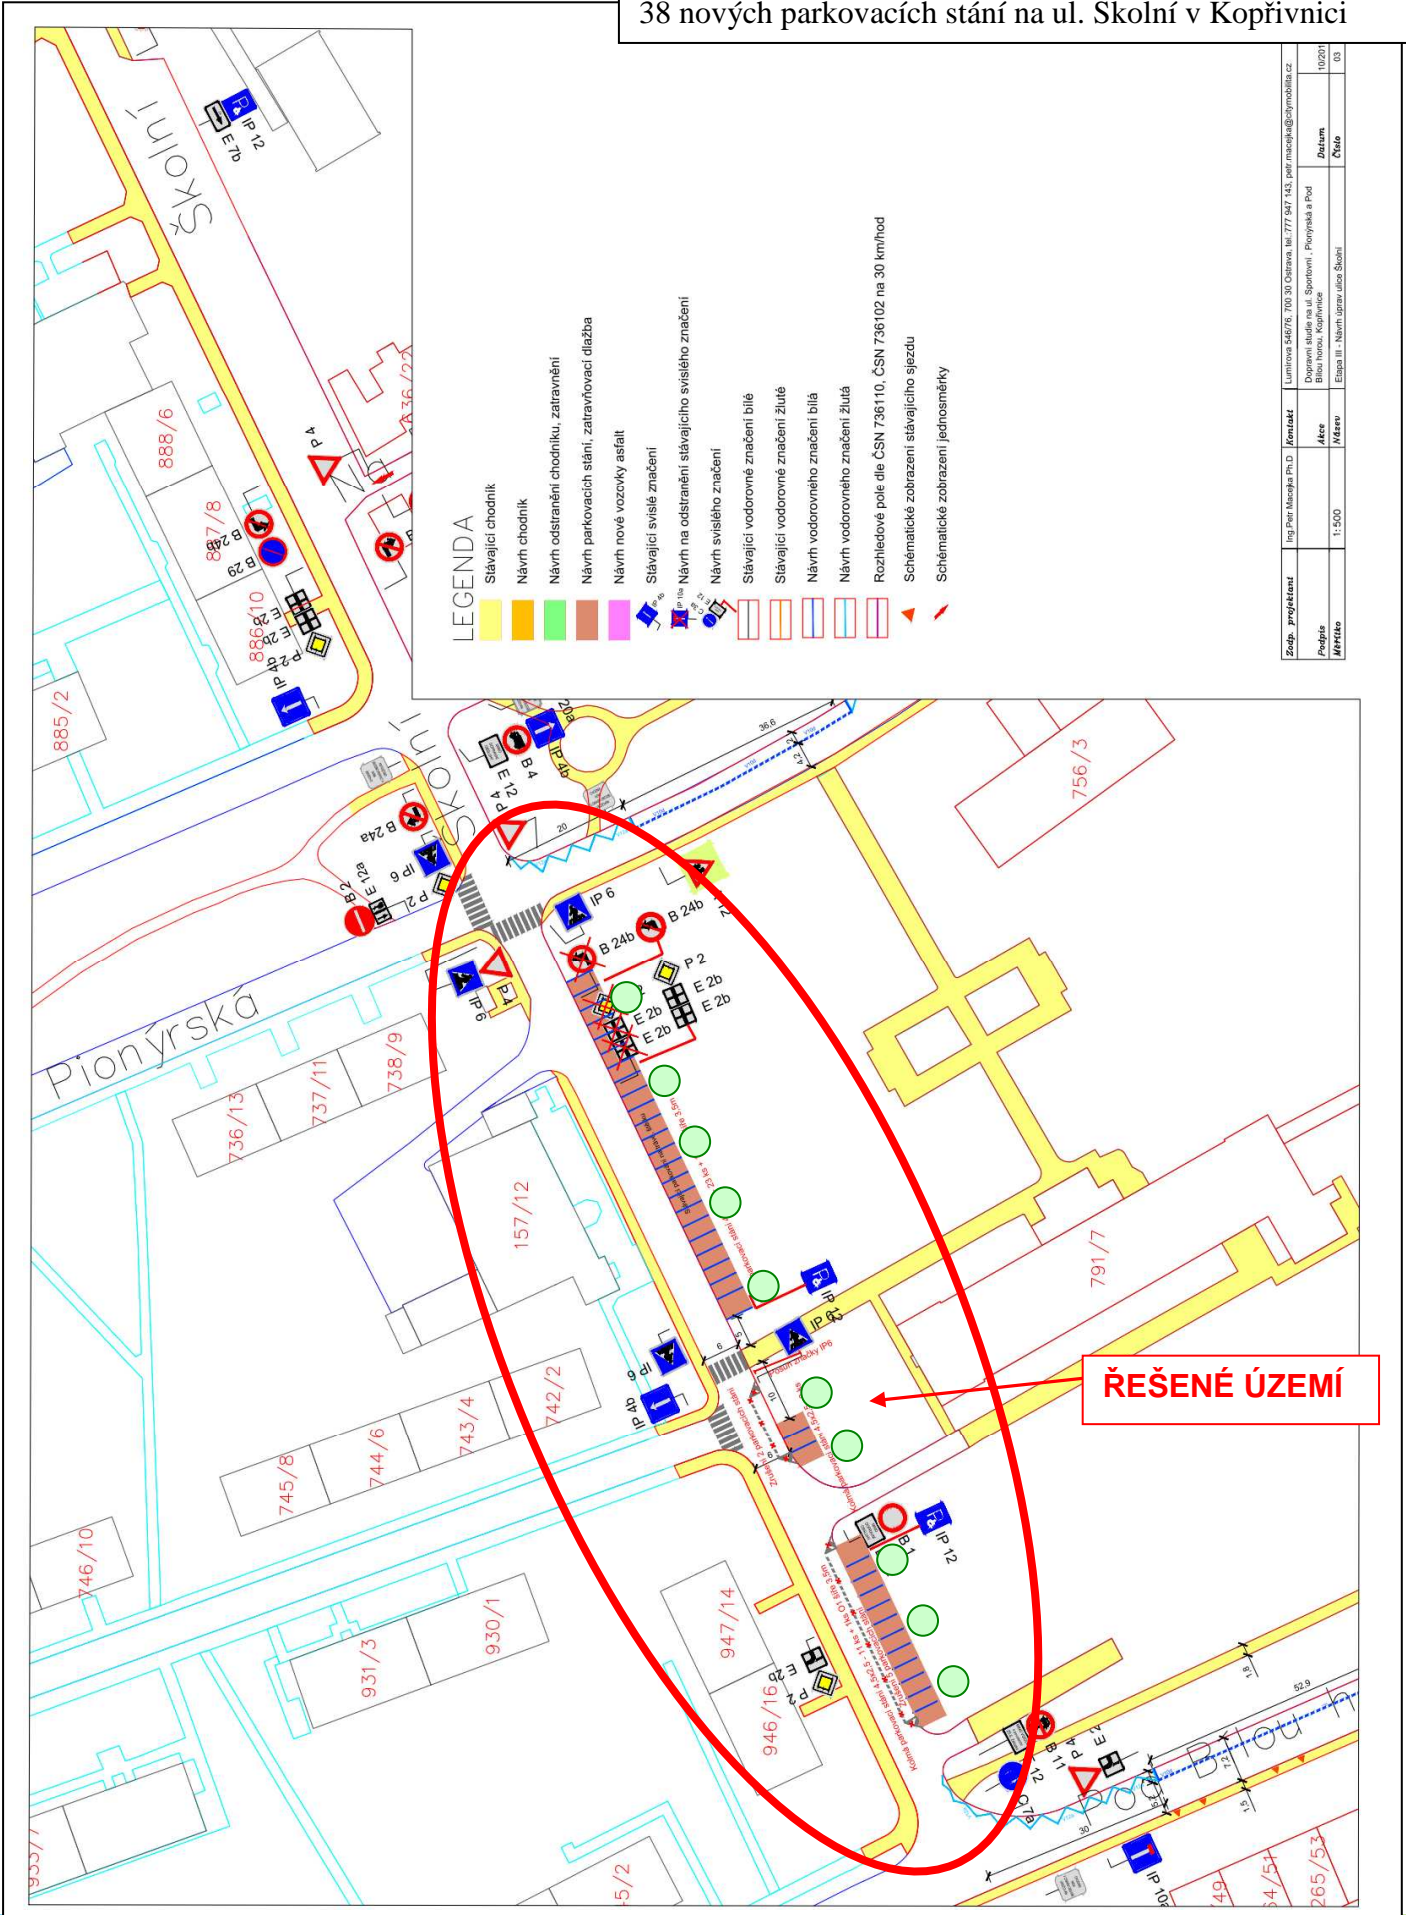

Zácp. projektant	Ing. Petr Mrazek Ph.D.	Kontakt	Lumínova 548/78, 780 30 Ostrava, tel. 777 947 743, e-mail: mrazek@citymobil.cz
Pracov. číslo		Área	Bláznovská na ul. Sportovní - Pionýrská a Pod
Měřítko	1:500	Měřeno	Etapa III - Návrh úprav ulice Školní
		Datum	10/2011
		Číslo	03