

Akce: Byt č. 3 domu Obránců míru 704/3 Kopřivnice

Investor: Město Kopřivnice

Technická zpráva

Kanalizační přípojka:

Zůstává stávající.

Splašková kanalizace:

V rámci opravy sociálního zařízení bytu bude provedeno nově připojovací potrubí od vyměněných zařizovacích předmětů a od plynového kondenzačního kotle. Odpadní vody od kondenzačního kotle v chodbě budou svedeny do připojovacího potrubí od umyvadla přes zápachovou uzávěrku u kotle.

Množství splaškových vod: 224 m³/rok

Dešťová kanalizace:

Neřeší se.

Vytápění:

Objekt bude vytápěn plynovým kondenzačním kotlem, který je umístěn v chodbě bytu na zdi.. Kotel zajistí i ohřev TUV průtokovým způsobem a to celoročně.

Nové vytápění bude v přízemí klasické s tepelným spádem 75/65 st.C a ocelovými radiátory Radik VK. V koupelně bytu bude instalován otopný žebř. Otopná tělesa budou vybavena termostatickými hlavicemi, mimo koupelnového žebře. Nový rozvod bude proveden z měděných trubek.

Provoz kotle bude řízen časově a kvalitativně pomocí pokojového termostatu v obývacím pokoji.

Vodoinstalace:

V bytě bude provedena nová vodoinstalace a to od stávajícího bytového vodoměru. Nový rozvod je proveden z trubek Hostalen v plném rozsahu, potrubí bude vedeno v drážkách ve zdi. Potrubí bude izolováno pěnovou izolací o tl. min. 6 mm.

Teplá voda bude připravována průtokově v plynovém kotli. Zařizovací předměty jsou typové, výtokové armatury jsou jednopákové.

Plynoinstalace:

Do objektu je přivedena NTL plynová přípojka, která bude zachována . Měření spotřeby plynu je prováděno stávajícím plynoměrem v suterénu objektu.

Stávající plynoinstalace pro byt bude demontována a to od plynoměru po stávající stoupačku, která je vedena v bytovém jádře a dále bude demontován stávající rozvod plynu v bytě včetně stávajících plynových podokenních topných těles.

Pro byt bude provedena nová plynoinstalace od stávajícího plynoměru v suterénu domu.. Plynoměr bude opatřen rozpěrkou a na výstupním potrubí bude instalován kulový uzávěr. Potrubí plynu pak bude vedeno pod stropem suterénu do prostoru schodiště a stoupačkou do 1. patra k bytu. Další vedení bude provedeno v bytě k novému plynovému kotli v chodbě a plynovému sporáku v kuchyni.


Vnitřní rozvod plynu bude proveden z měděných trubek, před spotřebiči budou instalovány kulové kohouty.

Plynový kondenzační kotel je v provedení turbo a odtah spalin a přívod vzduchu bude proveden koaxiálním potrubím ze střechy domu.


Kuchyně je přímo větratelná oknem a má dostatečnou kubaturu pro možnost instalace plynového sporáku.

Plynoinstalace musí odpovídat TPG 704 01 a smí ji provádět pouze firma s oprávněním. Před uvedením do provozu je nutno vystavit na plynoinstalaci výchozí revizní zprávu.

1.PATRO 1:50

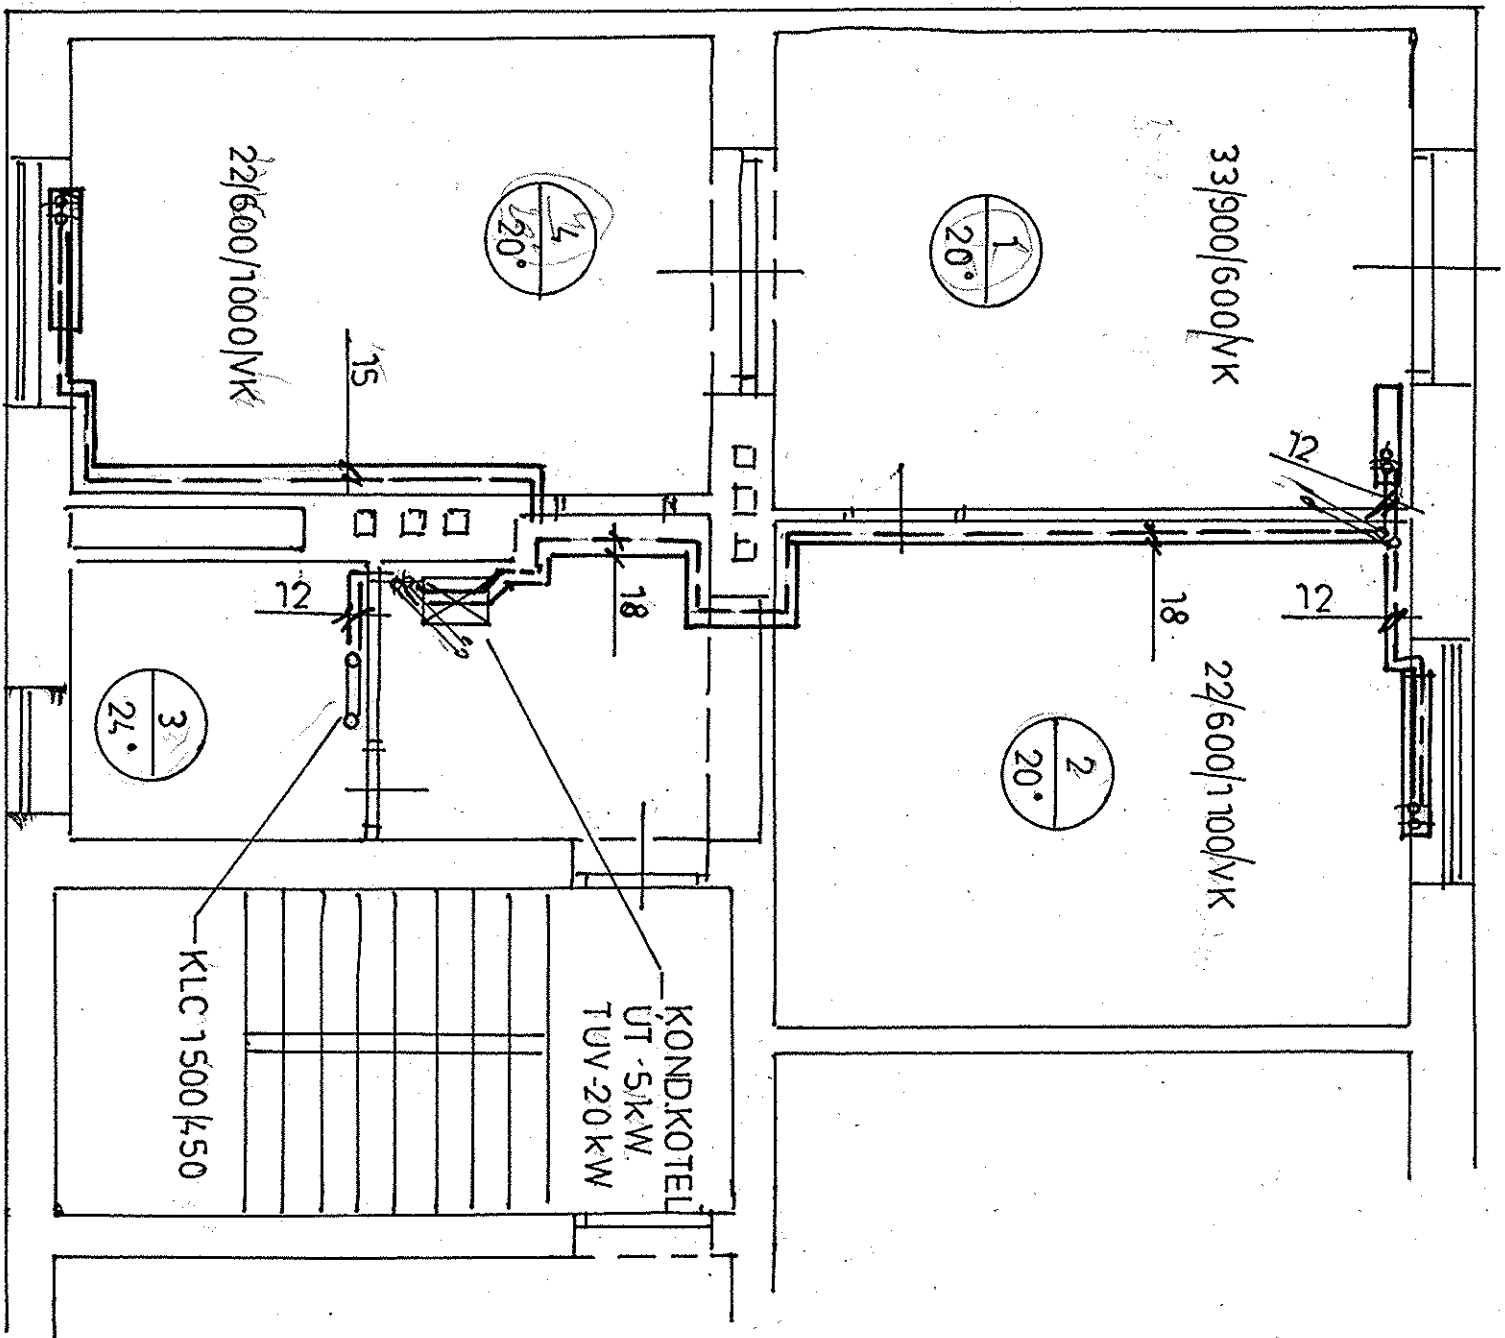

MONTÁŽNÍ SCHEMA

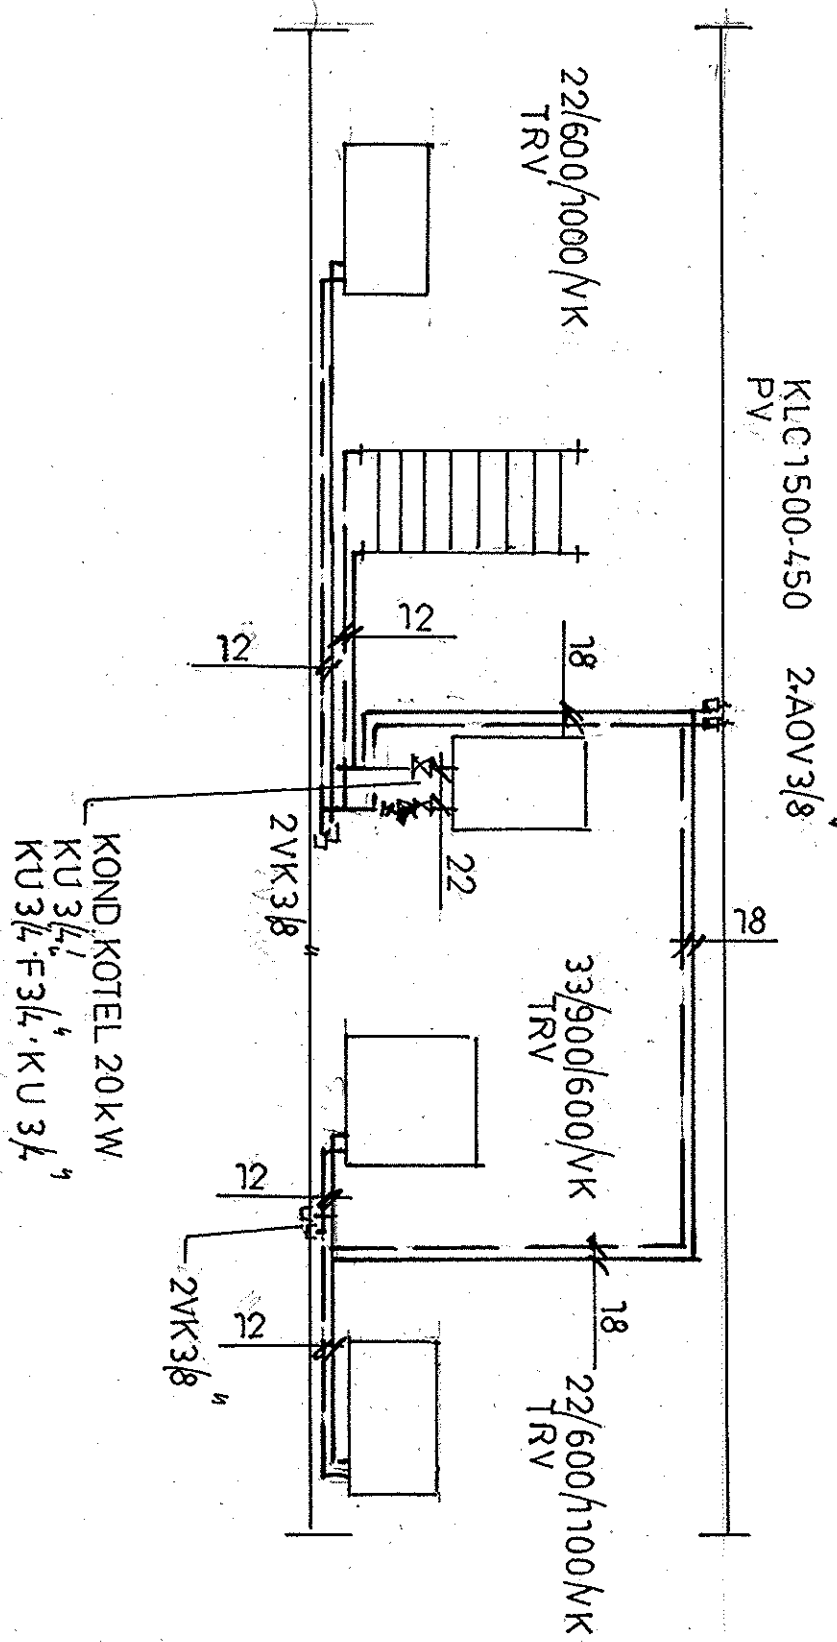

PROJEKTANT	KRESL	FORMÁT	3A4
PLANDOR	PLANDOR	DATUM	8.02.01
INVESTOR: MESTO KOPRIVNICE		ÚČEL	POS
AKCE: BYT Č.3 DOMU OBRÁNCŮ MÍRU 704/3 KOPRIVNICE		ZAK. ČÍSLO	
OBSAH: ÚSTŘEDNÍ VYTÁPĚNÍ		MĚŘÍTKO: 1:50	Č. VÝK.: 302