




BĚŽNÉ POLE OPLOCENÍ

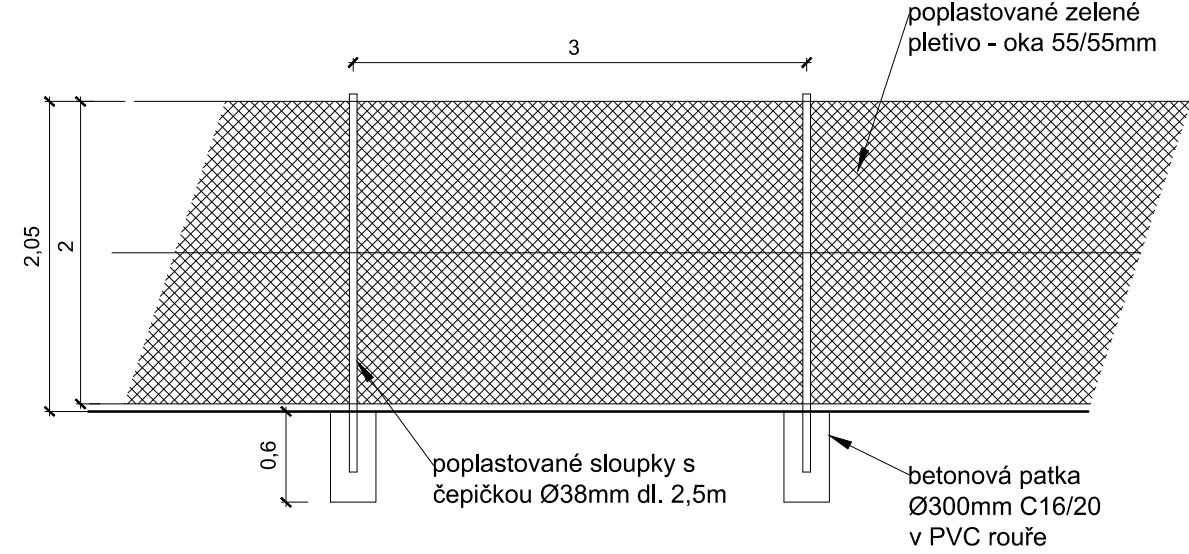

BRANKA

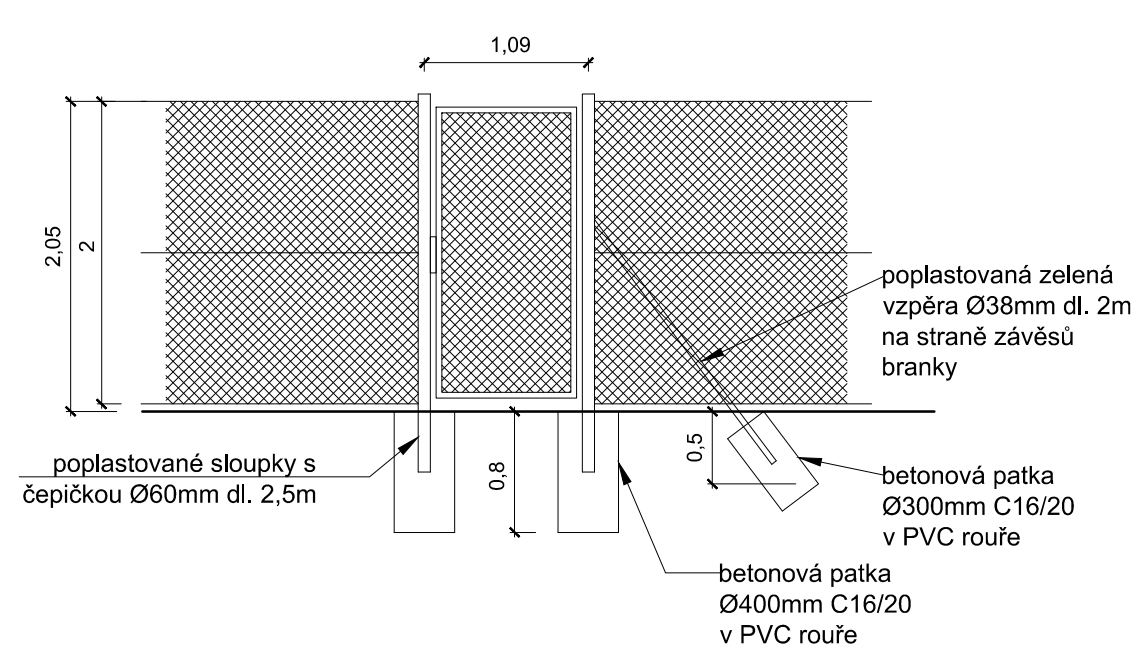

BRÁNA

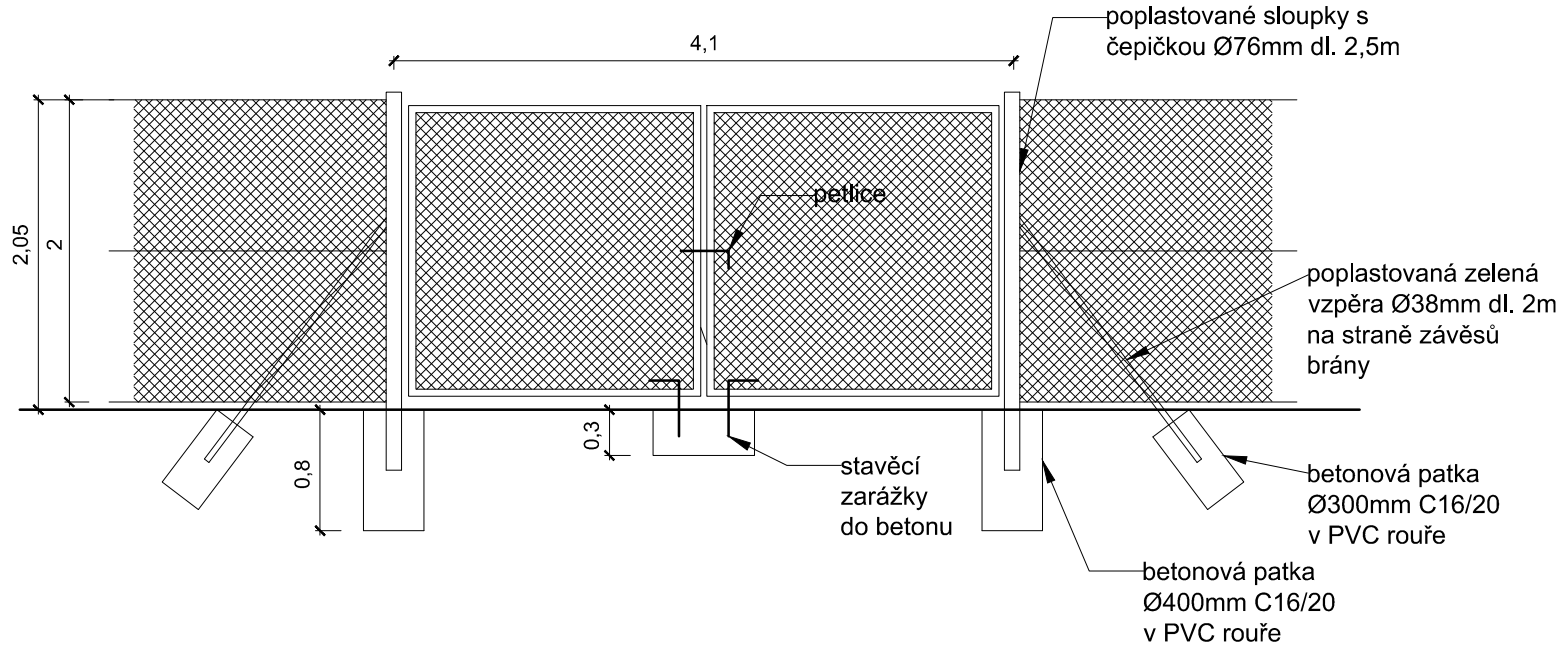

ZODP.PROJEKTANT	VYPRACOVAL	K.Ú	PARÉ Č.:	RAZÍTKO:	
ING. ROMAN FILDÁN	ING. ROMAN FILDÁN	KOPŘIVNICE			
KRAJ: Moravskoslezský kraj		MÍSTO: Kopřivnice, ul. Husova			
INVESTOR: Město Kopřivnice, Štefánikova 1163/12, 74221 Kopřivnice					
AKCE:					
Dočasné plochy v okolí nového Technického muzea v Kopřivnici					
OBJEKT: SO 101 DOČASNÉ PLOCHY			FORMÁT:		A3
			DATUM:		03/2020
			ÚČEL:		DPS
OBSAH:			MĚŘITKO:		VÝKRES:
OPLOCENÍ			1:50		D1.1.2.op